


AFSTÖÐUMYND 1:500

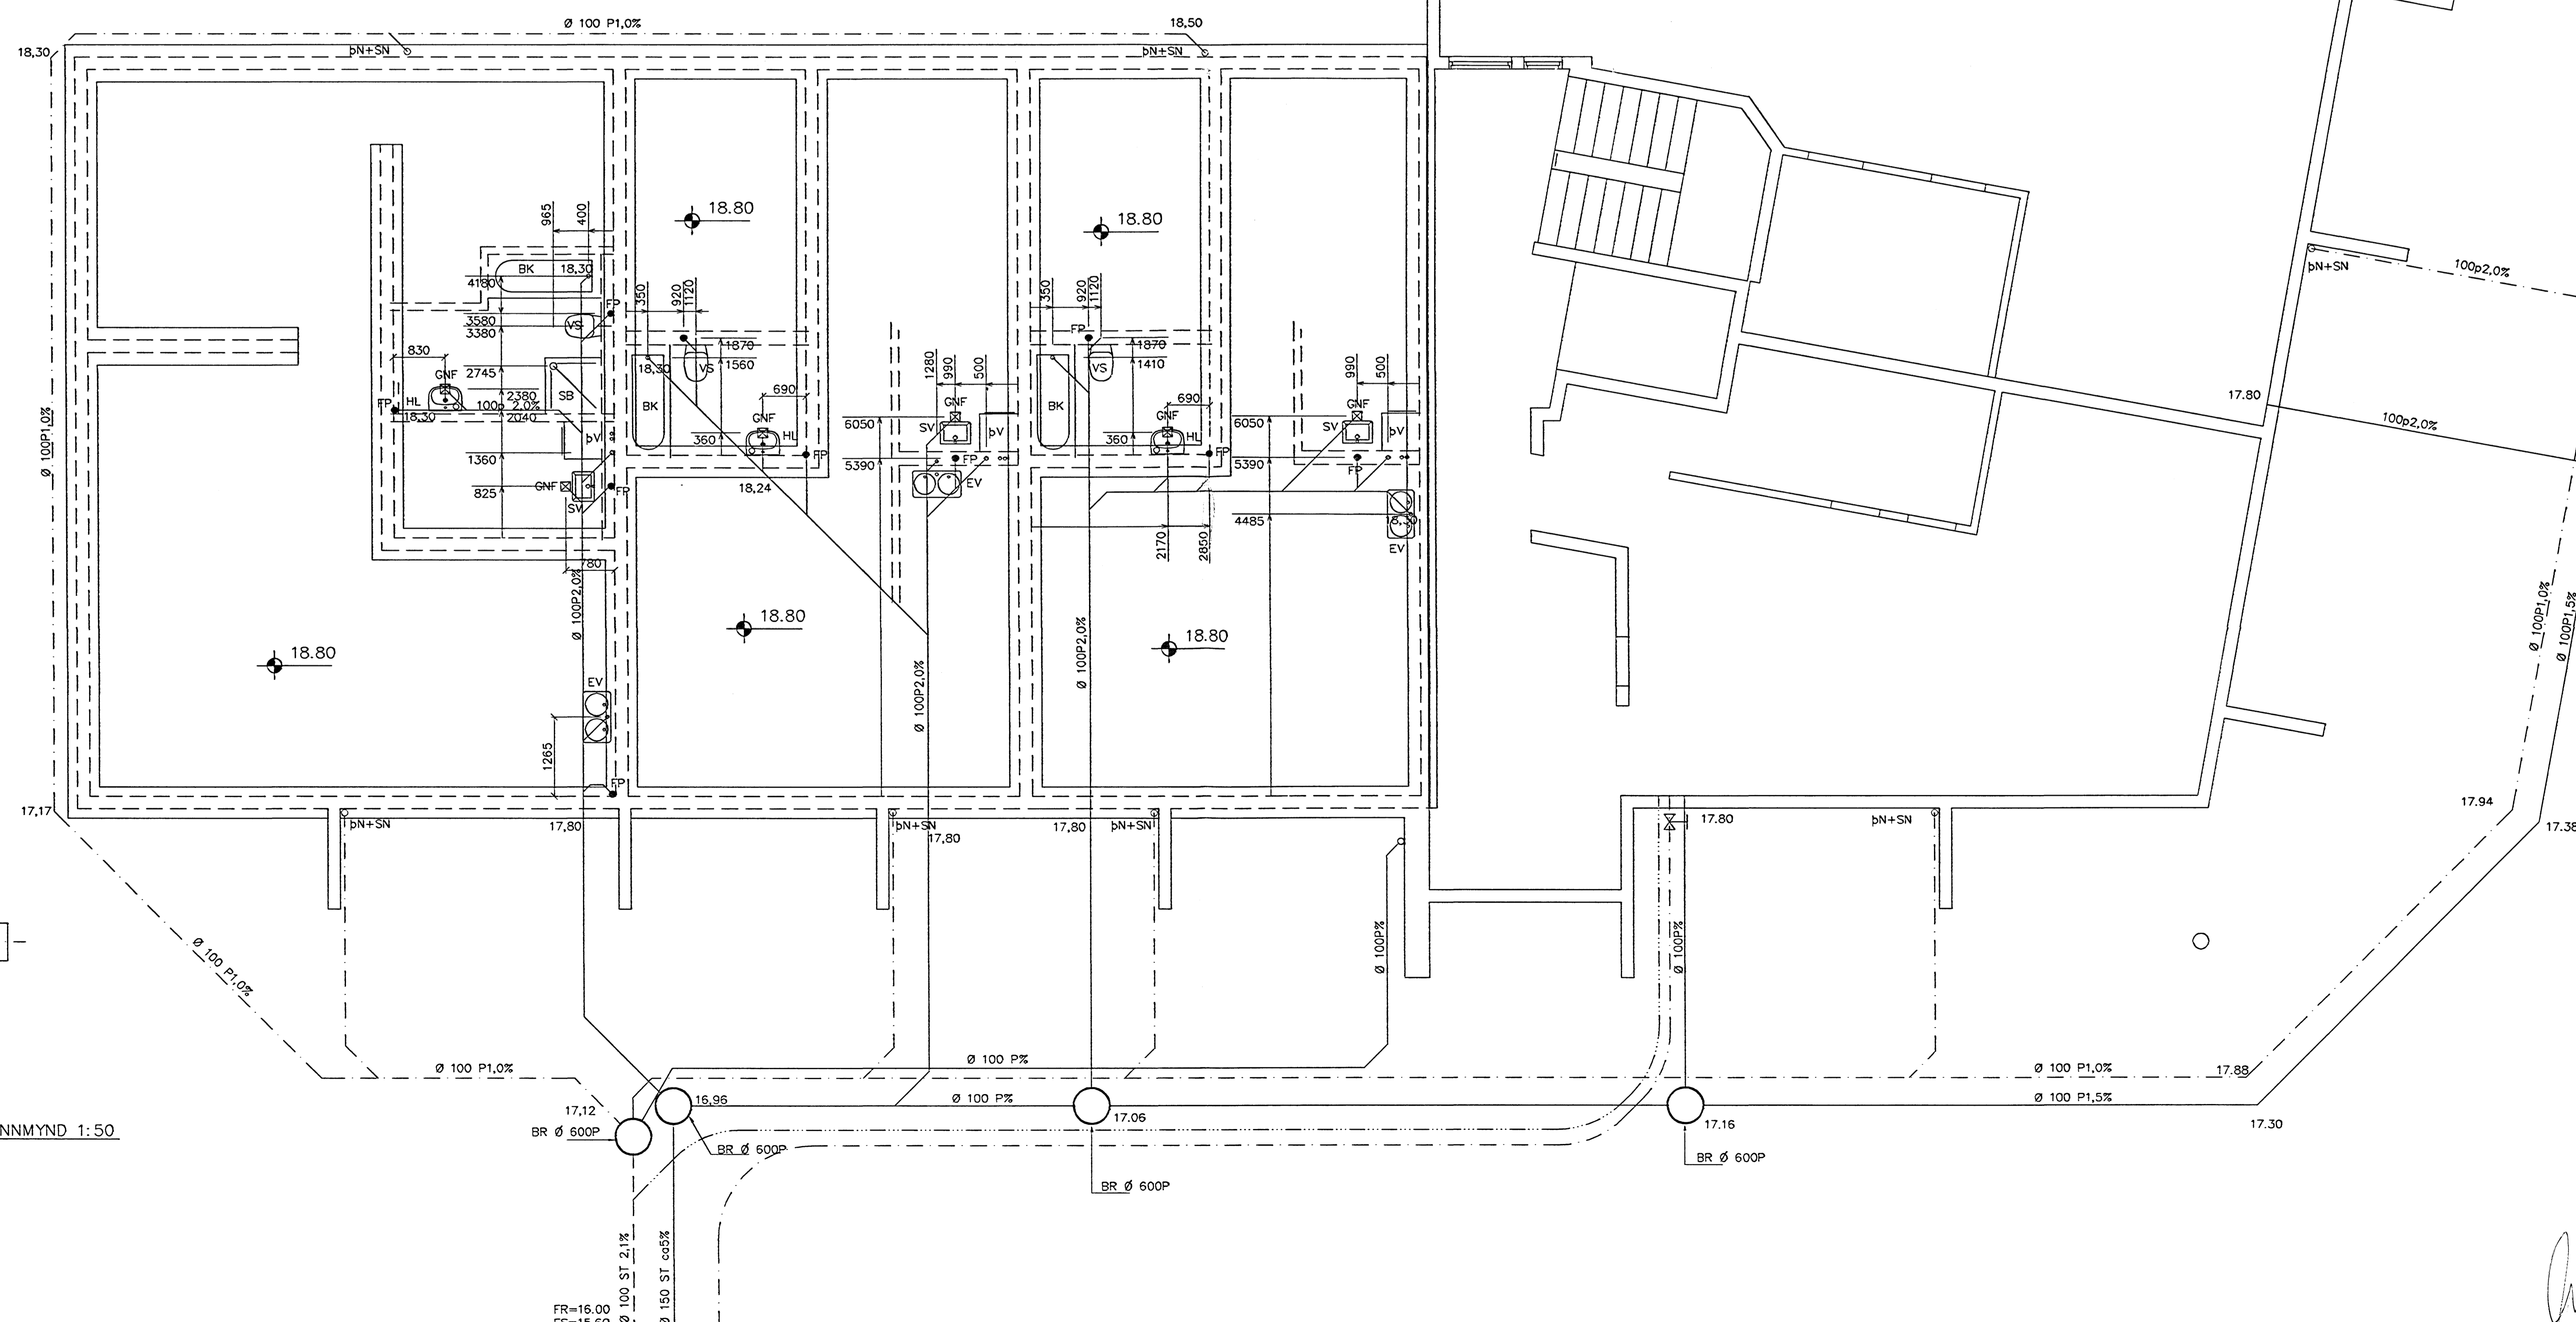

GRUNNMYND 1:50

- TÁKN FYRIR LAGNIR**
- SKULFLÖÐ
  - REINVAATSLÖÐ
  - JARÐVAATSLÖÐ
  - JARÐVAATNS + REINVAATNSL
  - NEYSLUVAATN
  - BAKKREINSLI HITAVÉLDI

Byggingufultrúi Hafnarfjarðar  
Alfreitt Þann  
15. AUG. 2005

**SKÝRINGAR**

Frávæltuágnir undir botnplötu og rötun með hési skulu vera úr PVC.  
Áður en byrjað er á lagningu röra skal jafna undirlagið vandlega en undir og umhverfis rörin skal vera minnst 150 mm sandlag. Lega skil rör með vandvörðni & sandlagið þannig að engar skemmdir verði á rörunu og það fái jafnan stuðning.  
Skýta skil rör með þar til gerðum þéttþrínng. Þess skal gætt að rör geti þanist eðlilega.

Br.	Dags.	Eðli breytinga	Sign.

**EINIVELLIR 7  
HAFNARFJARÐI**

GRUNNMYND – GRUNNLAGNA 2

MKV. 1:50 1:500  
DAGS. JÚLÍ. 2005  
VERK NR. 2508  
TEIKN. NR. 2-02  
HANNAD SIG. ÞORLEIFSS. KT. 241148-3009  
TEIKNAD G.H.  
YEIRFARID

**TEIKNIÞJÓNUSTA SIGURDAR ÞORLEIFSSONAR ehf**  
STRANDGÖTU 11 220 HAFNARFJARÐI  
Sími 595-4255 FAX 595-2975  
E-mail teiknifjornusta@stania.is  
kt: 440693-2539