


GRUNNMYND 1. HÆÐ M 1:100

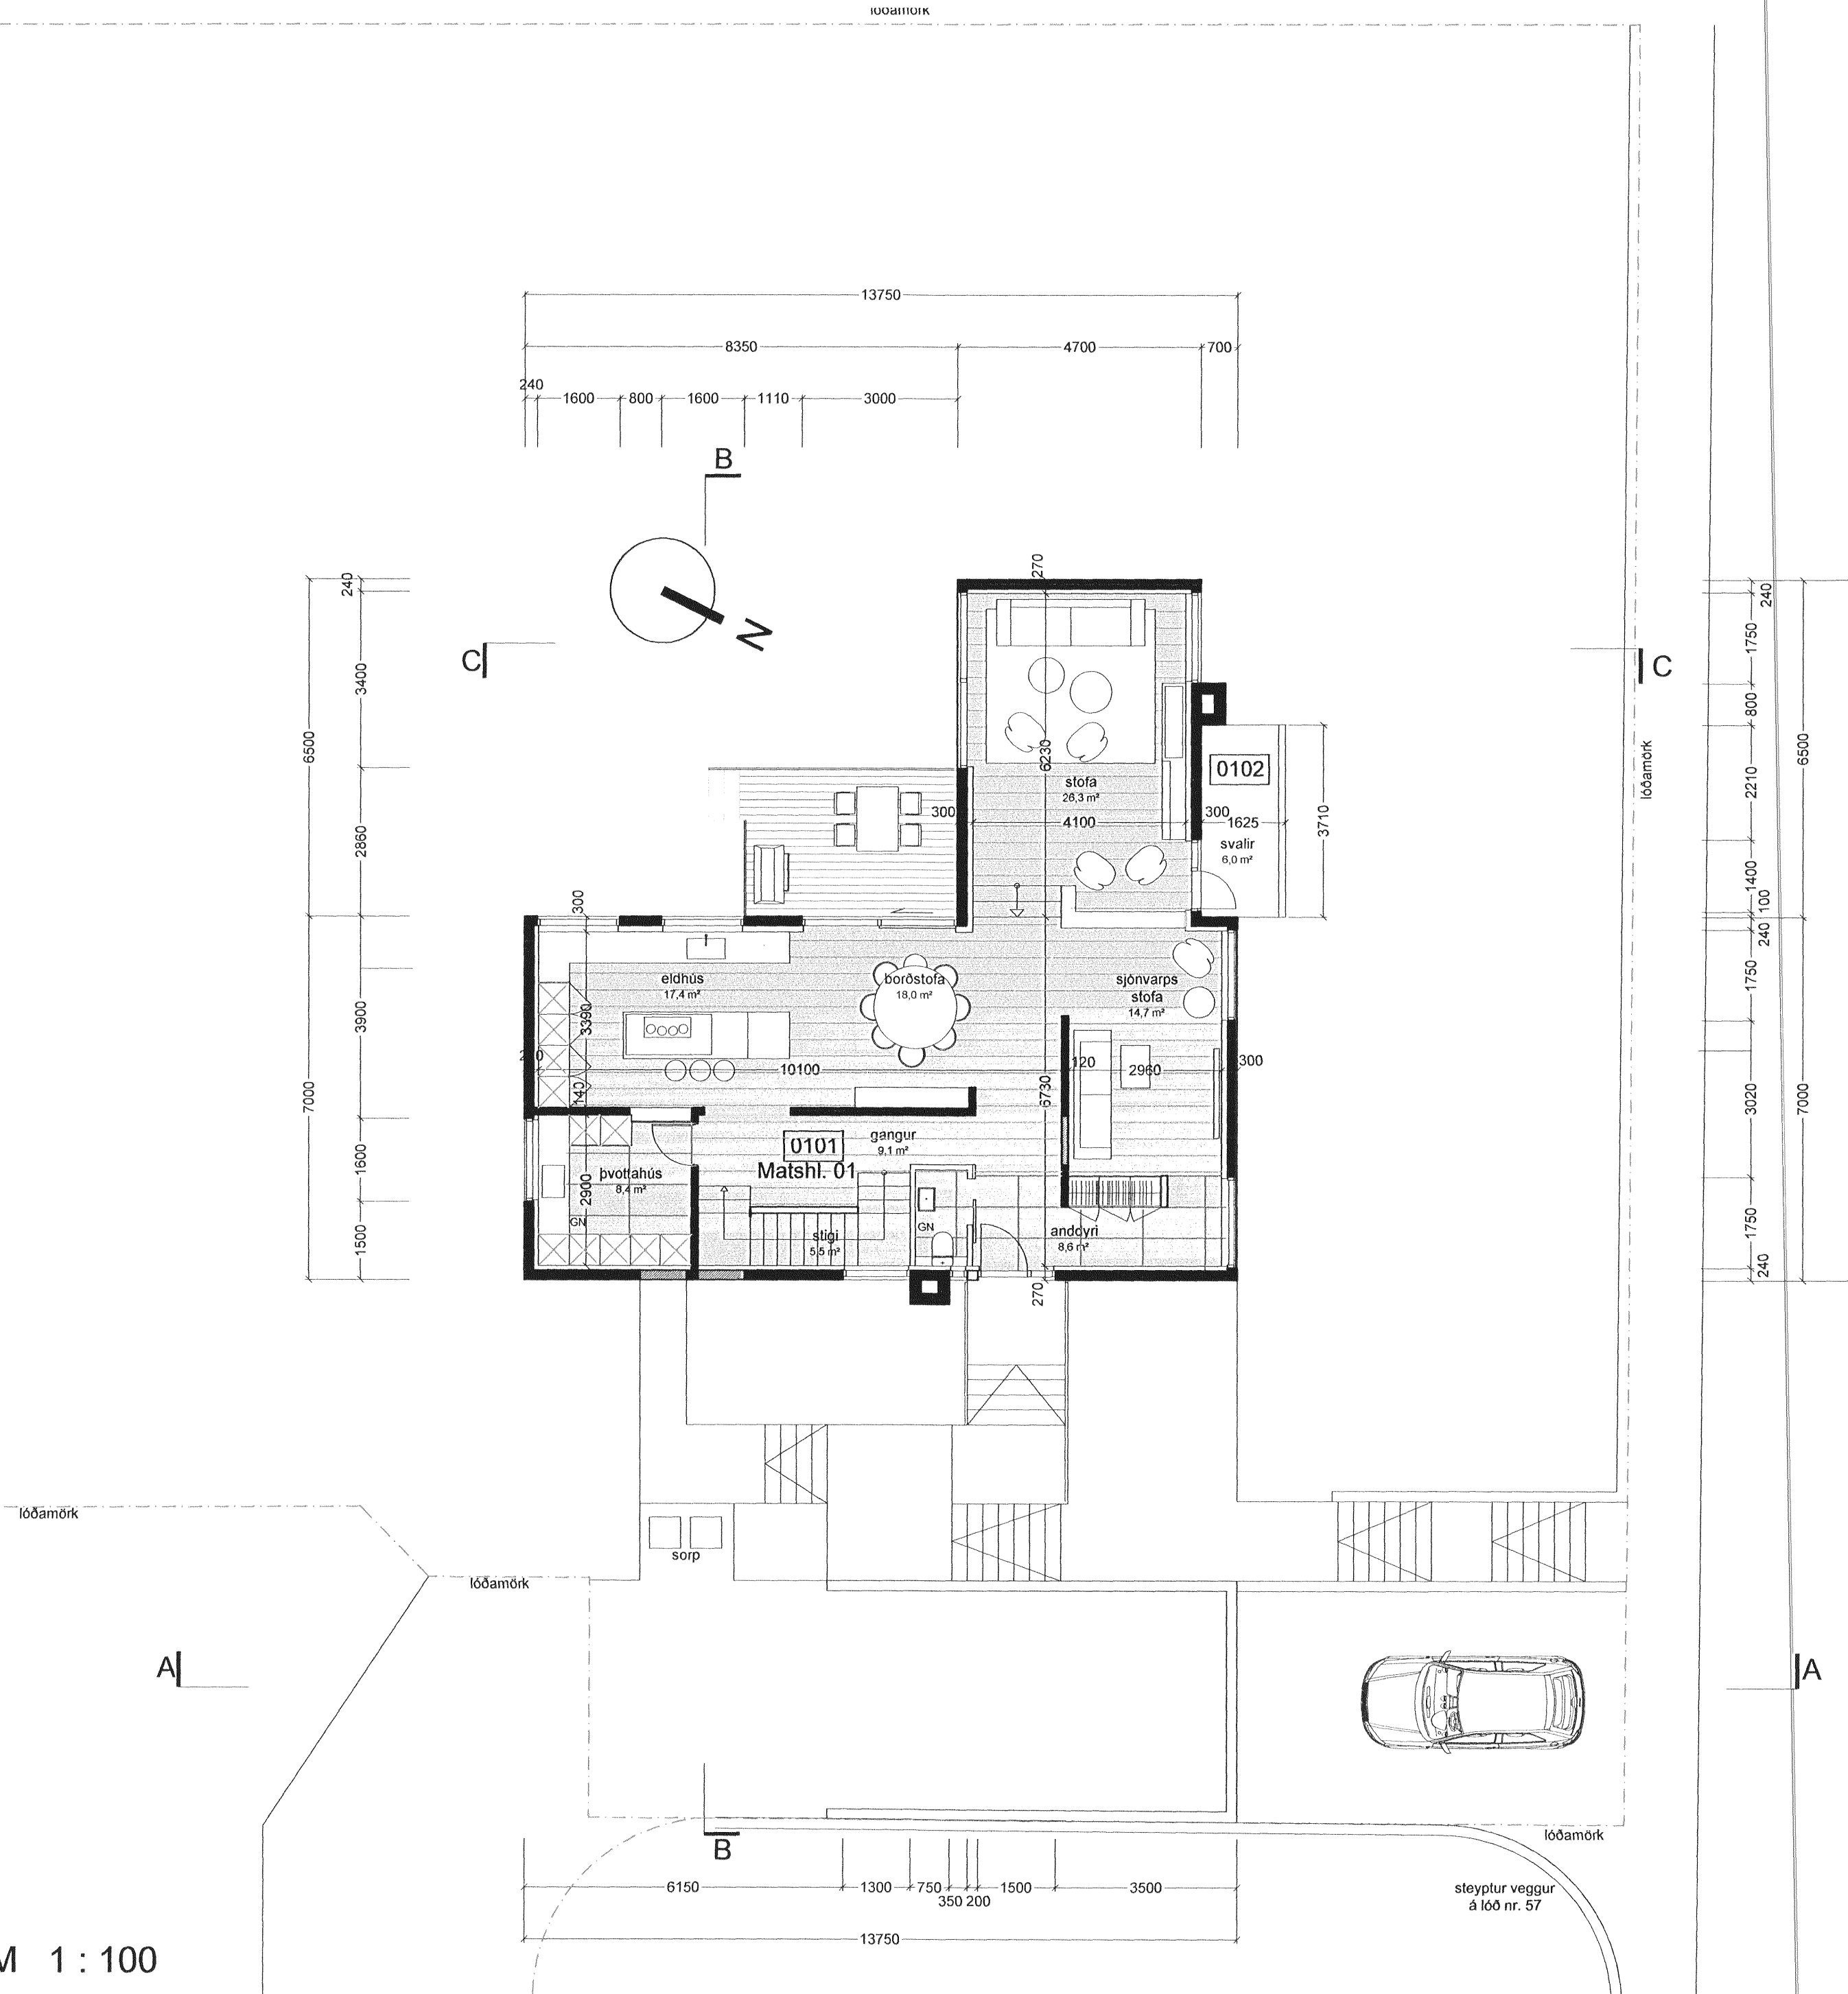

Samþykkt þann
 18 MAY 2011
 Byggingaáhrifinn
 Arn. Sigurðarson

Verkheiti:	Hringbraut 59, Hafnarfirði Einbýlishús
Verkhliuti:	Grunnmynd
Teiknínúmer:	1.02
Mælikvarði:	1:100
Teiknað:	HP/SH
Yfirfarið:	
Samþykkt:	
Verknúmer:	11001
Útgáfudagur:	08.03.2011
Teiknislóð:	
Útprintað:	Apr 12, 2011 - 14:06

Sigurður
ARKÞING
 BOLHOLT 8 - 105 REYKJAVÍK
 Sími: 570 5700 - FAX: 570 5701
 arkthing@arkthing.is - www.arkthing.is
 SIGURÐUR HALLGRÍMSSON, 170753-3139 ARKITEKT
 HJÓRTUR PÁLSSON, 080152-4429 BYGG.FR.