


Samþykkt þann
 11 MAY 2011
 Byggingaráttir 11.01.11
 F.n. Sigurður Steinar Jónsson

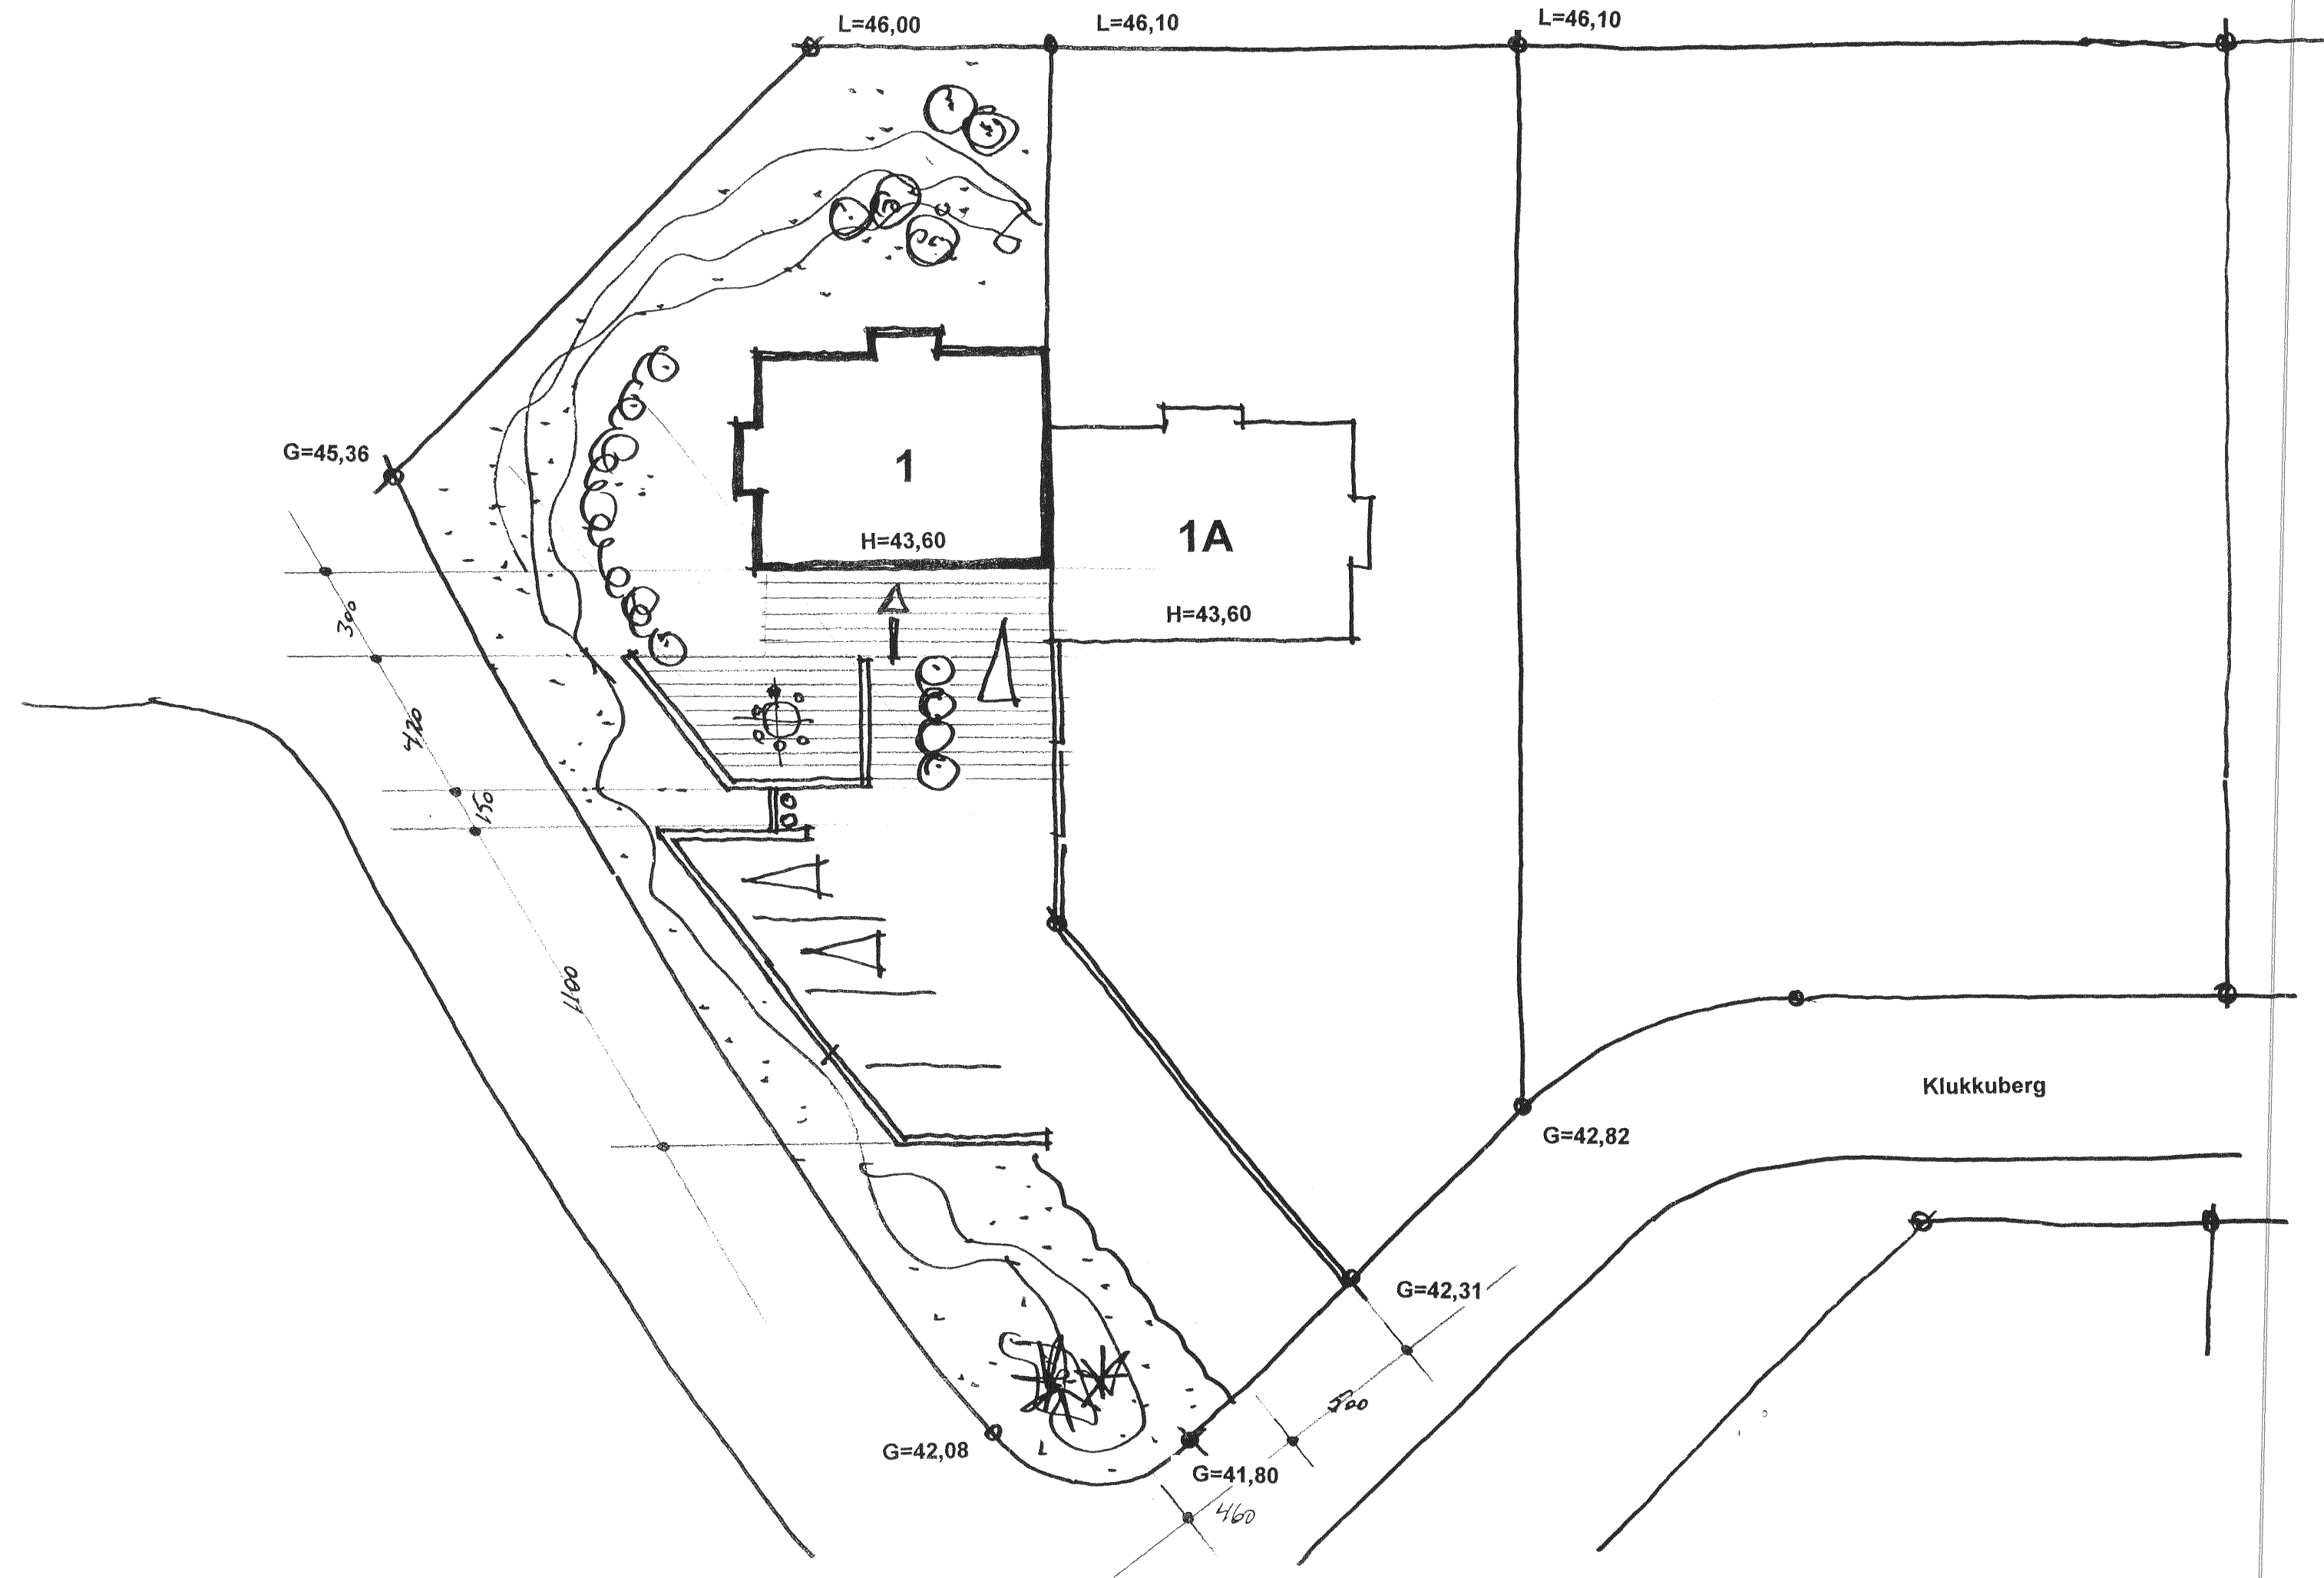

afstöðumynd – veggir á lóð 1:200

Verkhelti:	Klukkuberg 1, Hafnarfirði afstöðumynd
Verkhuli:	grunnmynd - veggur á lóð / verönd
Teiknínúmer:	1.
Mælikvarði:	1:200
Teiknað:	sig.hallgr.
Yfirfarið:	
Samþykkt:	
Verknúmer:	
Útgáfudagur:	maí 2011
Teiknislóð:	S:\siggi\SIGGI\CAD-Rammli-nyr haus.dwg
Útprintað:	Apr 29, 2011 - 14:28

Sig Hallgrímsson
ARKÞING
 BOLHOLT 8 - 105 REYKJAVÍK
 Sími: 570 5700 - FAX: 570 5701
 arkthing@arkthing.is - www.arkthing.is
 SIGURÐUR HALLGRÍMSSON, 170753-3139 ARKITEKT
 HJÓRTUR PÁLSSON, 080152-4429 BYGG.FR.