
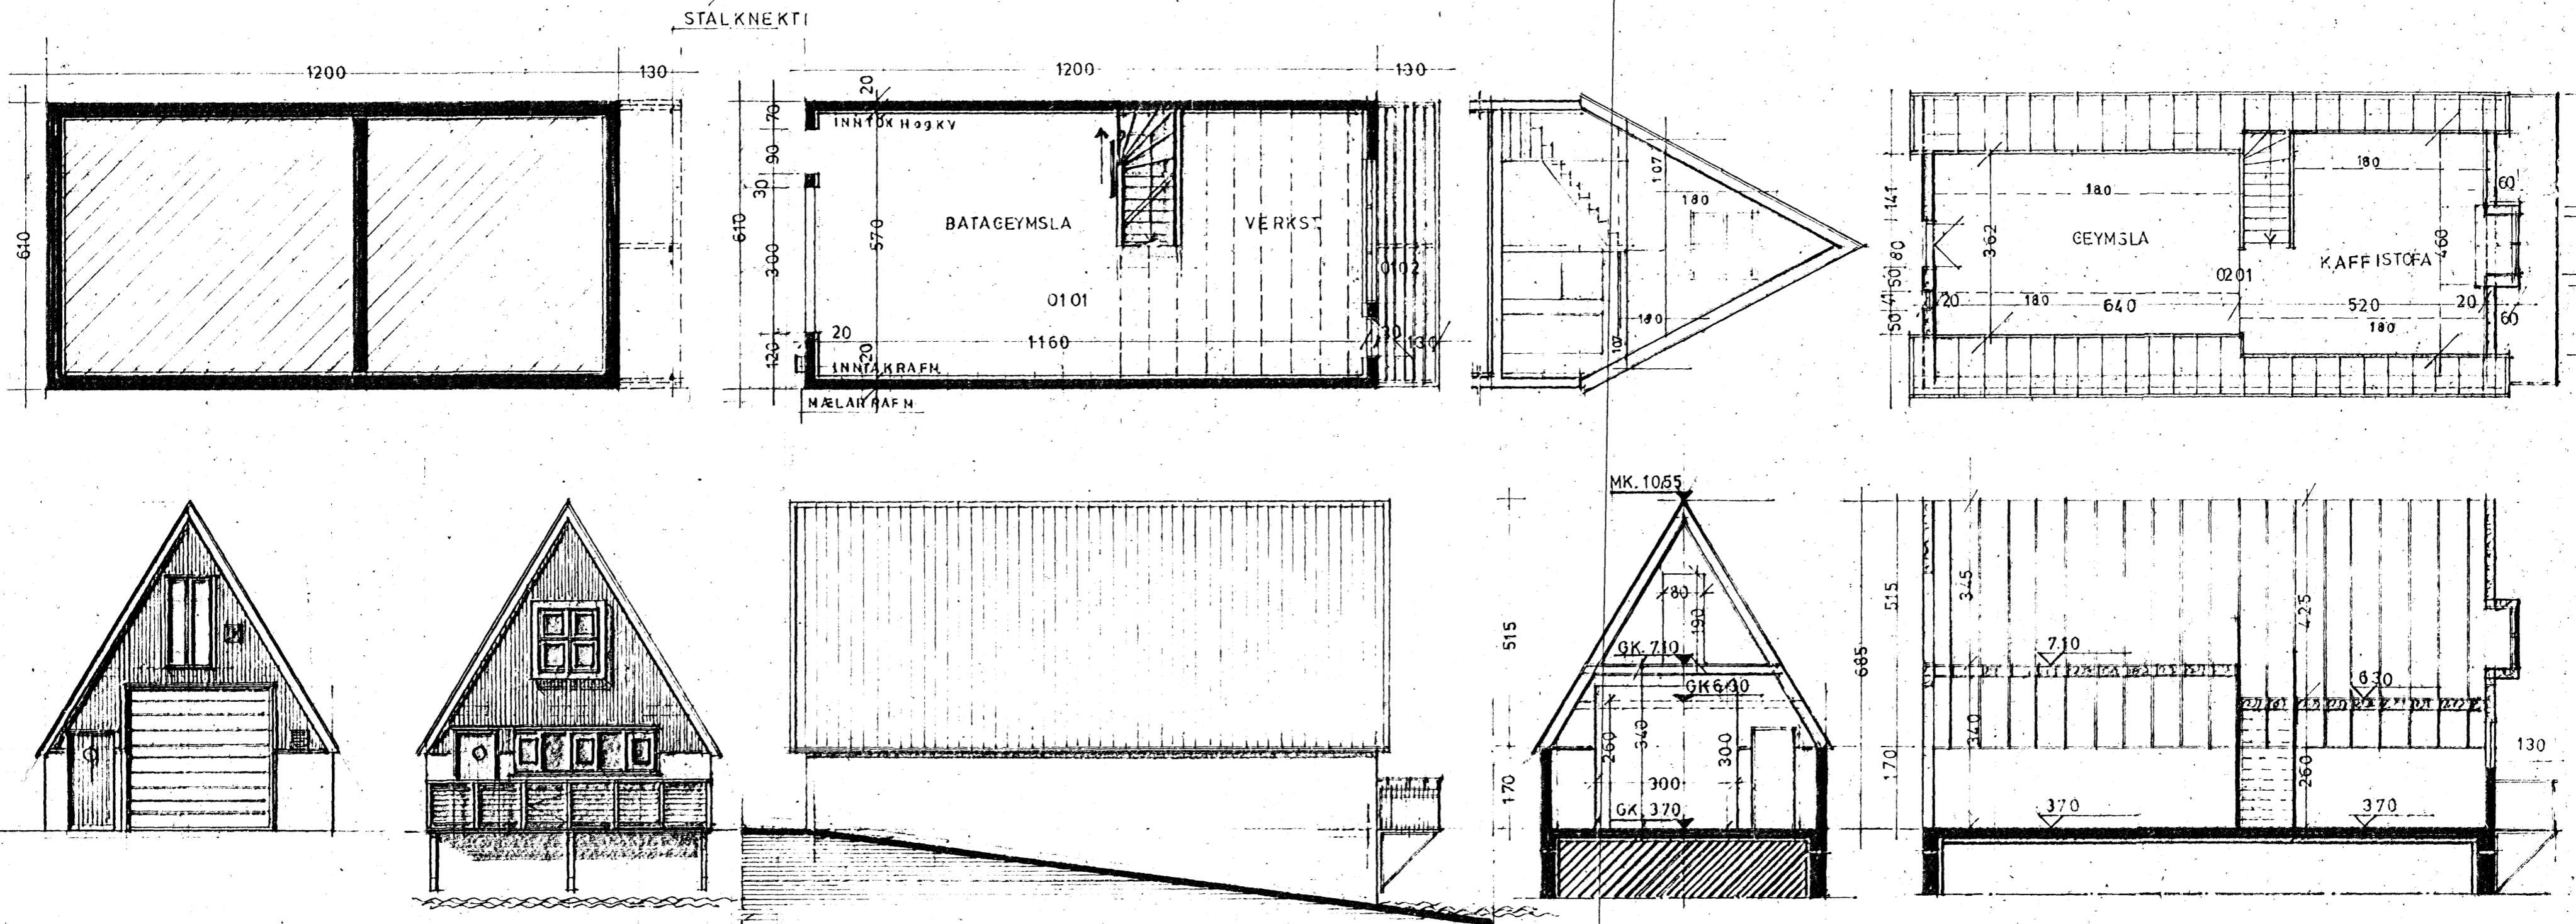


Stráningartafa: Lónsbraut 56				Skrásetjari: Þógrímur Eiríksson													
Landnúmer: 121128				Kennitala: 111038-3259													
Matshútanúmer: 01				Dags: 4.3.2008													
Uppskipting og lýsing				Stærðir													
D0	D1	D2	D3	D4	D5	D6	D7	D8	D9	D10a	D10b	D11	D12	D16	Rekjaláta	D17	
Lökun	Rým	Nöskun	Höku- rökun	Eignar- hald	Brúttóflur m²	Málflur m²	Stígar m²	Op m²	Brúttóflur sh x 1.8 m²	Brúttóflur m²	Salaáæð mín	Salaáæð máx	Brúttó rúmmál m³	Nettóflur m²	Birtáttarmál m²	Rekjaláta skiptarúmmál	Skipta- rúmmál m³
		Matshúti			127,4	0,0	2,4	2,0	125,4	27,0			327,6	62,7	98,4		188,595
		Botn											14,6				
A	0101	1. hæð			73,2	0,0	2,4	0,0	73,2	1,4			208,6	62,7	71,8		178,695
B	0102	Bátageymsla Svalir	N S	0101	73,2 7,9		2,4		73,2 7,9	1,4	2,60	3,40	208,6	62,7	71,8	2,85	178,695
A	0201	2. hæð			54,2	0,0	0,0	2,0	52,2	25,6			104,4	0,0	26,6		0,000
		Geymsla/kaffistofa	N	0101	54,2			2,0	52,2	25,6	3,45	4,25	104,4		26,6	1,93	0,000
Athugasemdir																	
Sameignir summa																	
Eignarhald																	
Eignar- hald	Nöskun teði	Birtáttarmál m²	Skiptarúmmál Ségn og Sameign m³														
0101	Bátageymsla	98,4	188,595	188,595													
	Alla	98,4	188,595	188,595													

Sampykkt þann
1 JUL 2008
Byggingafrúnni Hafnarfirði
F.h. Jón Sigurðsson

Landnúmer: 121128 STAÐ GR: 57800560
Fastanúmer: 207-6262

Stutt efnis lýsing:
Sökkjar og gólfplata úr járnþentri steinsteypu. Undir plötu og 500 MM niður sökkla skal einangra með 75 MM 16kg/m3 EPS plasteinangrun. Á gólfplötu yfir sökkjum eru meters háir veggir úr járnþentri steinsteypu, á hverjum þaksperrur úr 50/200 MM. og gaffveggir úr 50/150 MM. stöðum klæddir 9 MM vatnsl. krossviði og bárustáli á lektum hvílla. Einangrað er á milli stöða með 150 MM veggull. Þak er hefubundið timburþak klætt bárustái. Einangrað er á milli sperra með 150 MM. þakull. Steypir veggir eru einangraðir að innanverðu m. 100MM Veggjasteinull. Veggir og loft eru klædd með eldvarnarpf. í flokki 1.

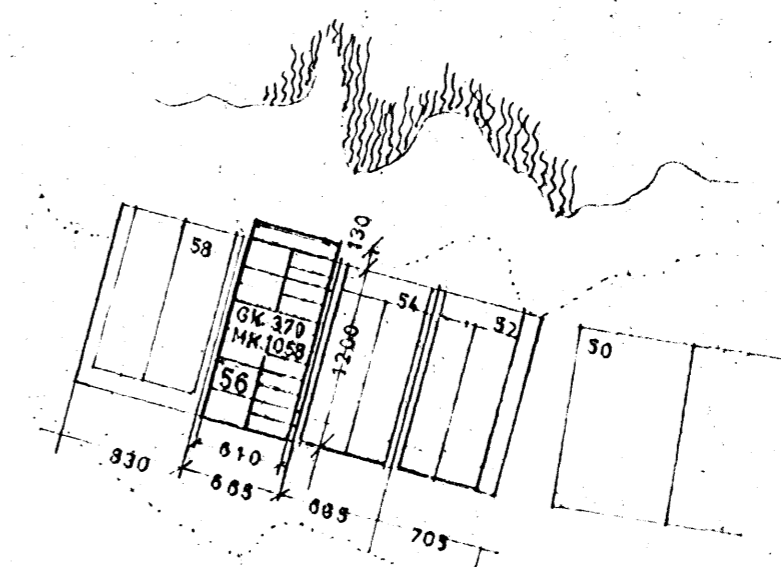

Lónsbraut 56.
Báta- og frístundahús.
Afstaða: M1:500
Úlit, grunnmyndir og sneiðingar M.1:100
Mars 2008.

S. M. J. 2008

LITLA
TEIKNISTOFAN
Giltbergi 5 • 221 Hafnarfirði
Kt. 210638-7069 • 555 3770

Jón P. Eiríksson
AREFAT.