


# Úr Gildi

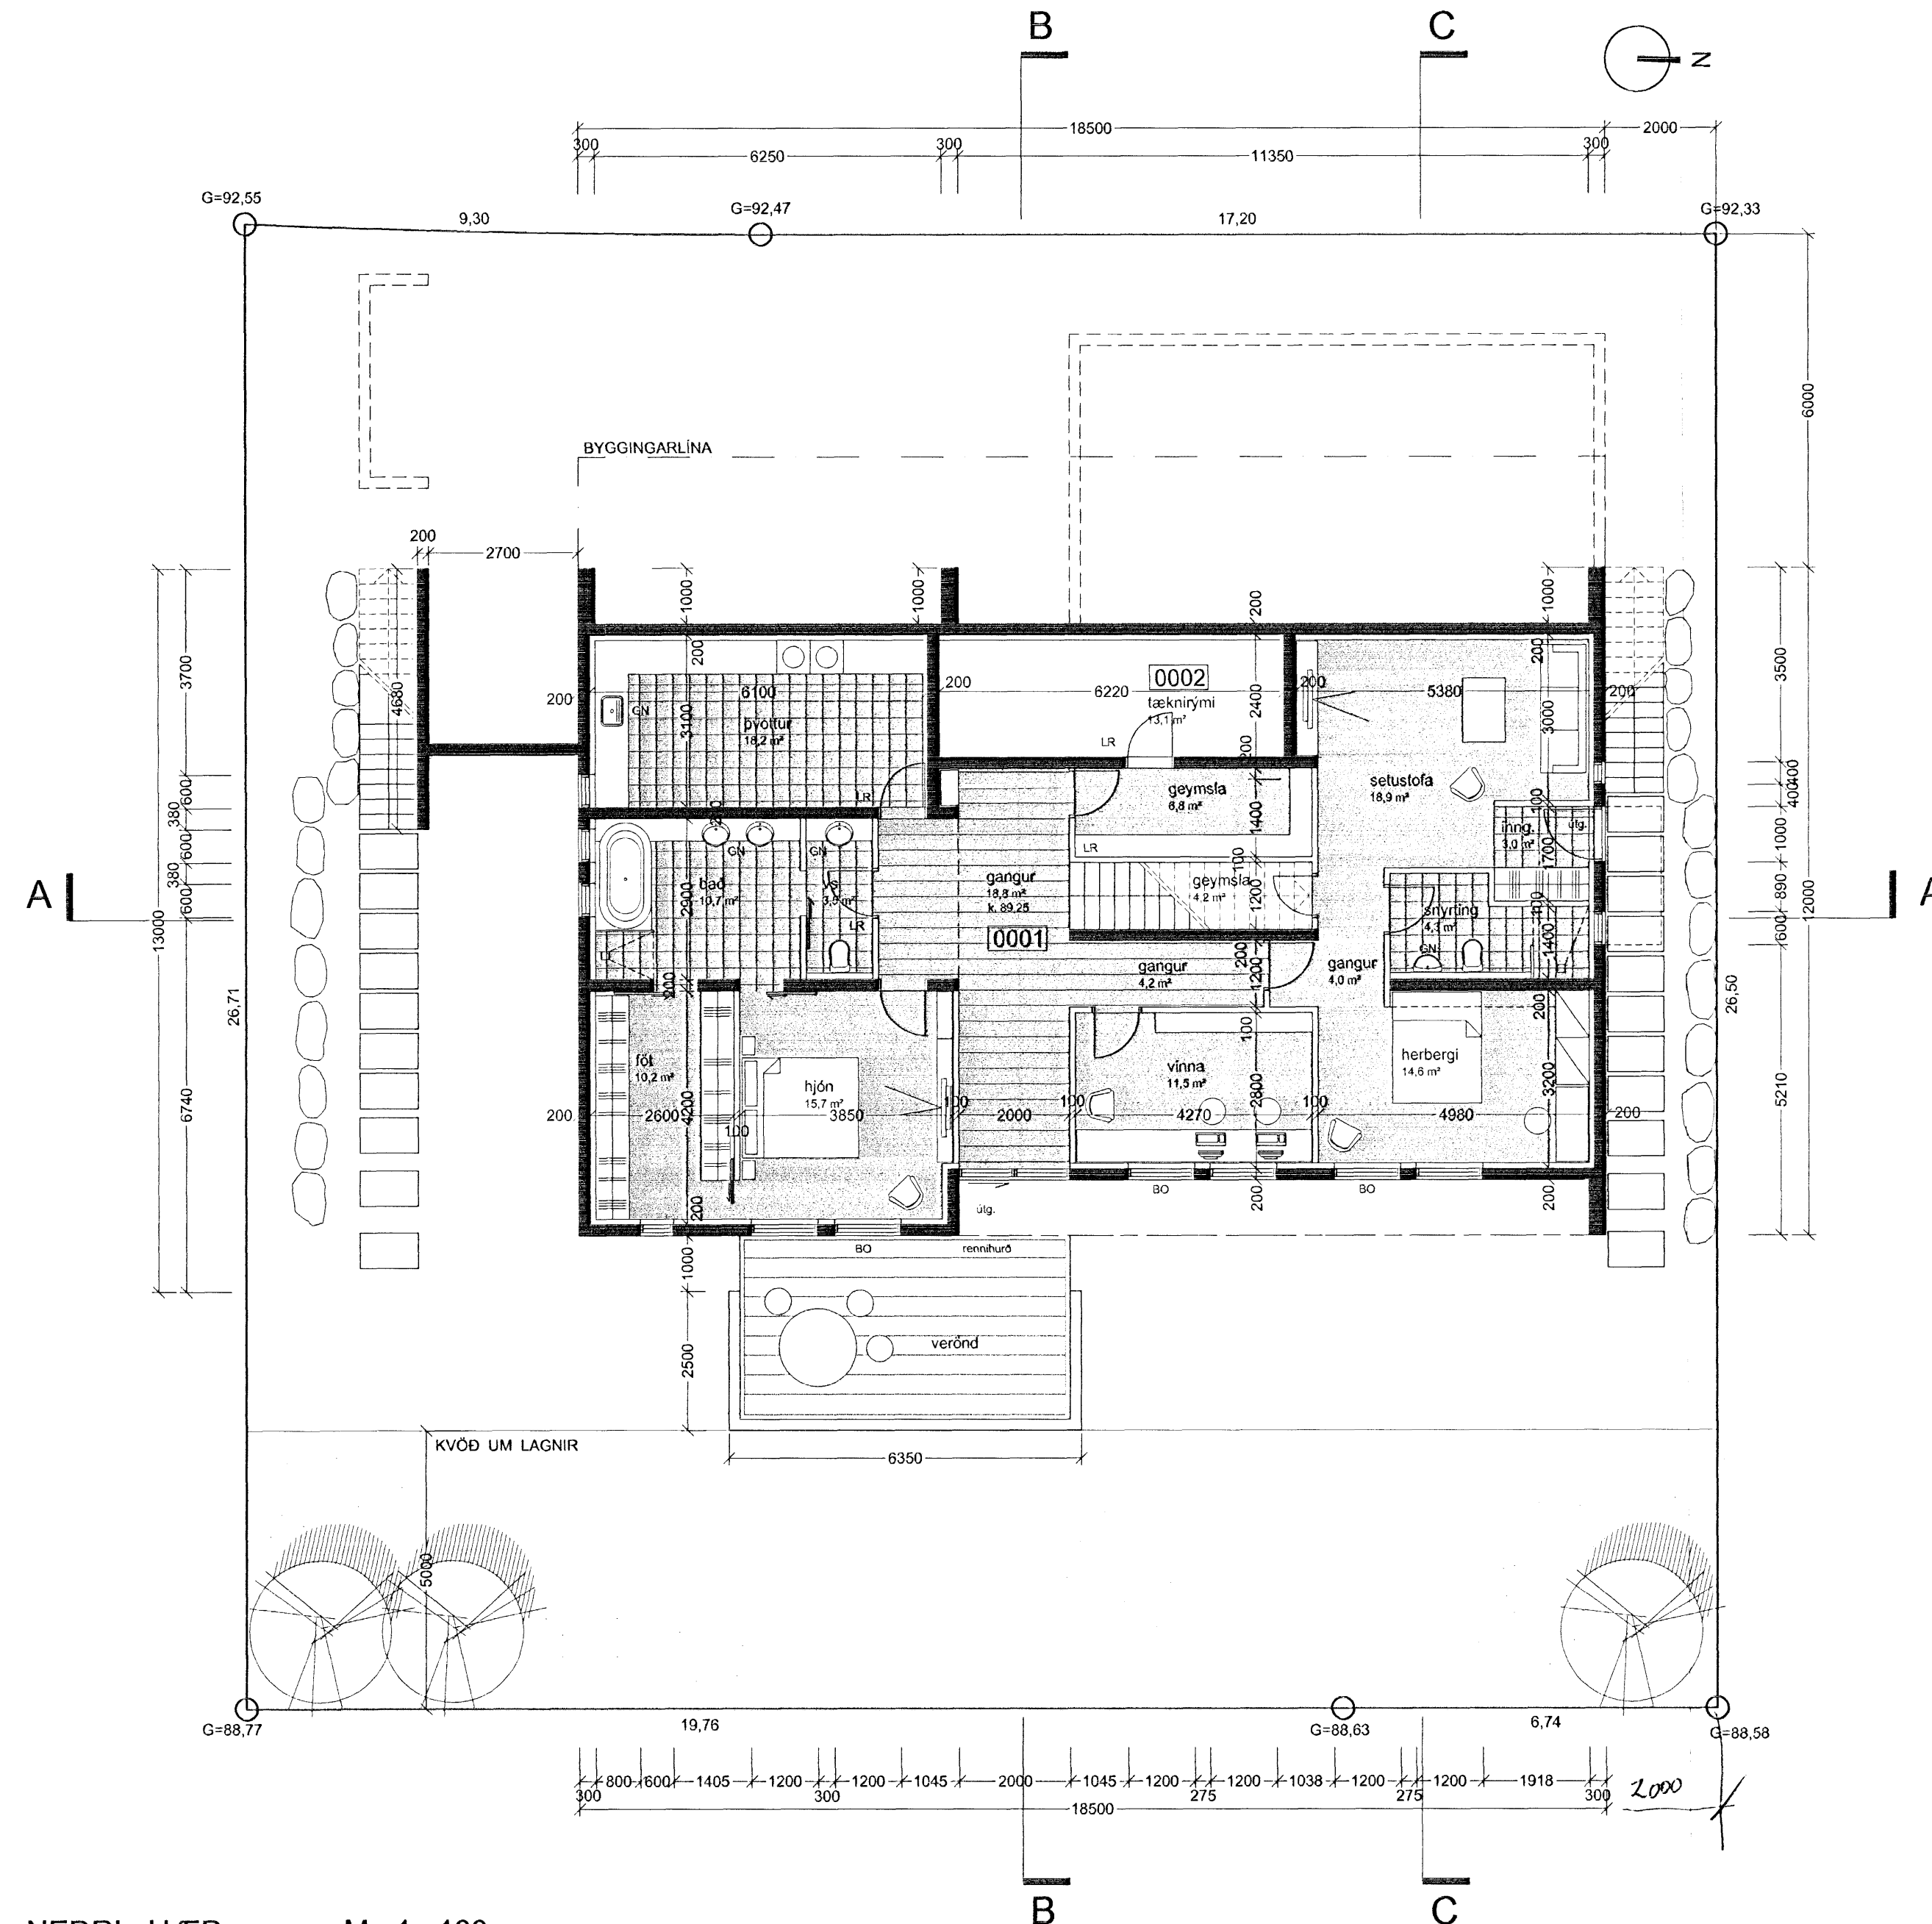

GRUNNMYND NEDRI HÆÐ M 1:100

Verkheiti:	Brekkus 21, Hafnarfirði Einbýlishús
Verkluti:	grunnmynd neðri hæð
Teikninúmer:	1.02
Mælikvarði:	1:100
Teiknað:	RA
Yfirfarið:	
Samþykkt:	
Verknúmer:	07090
Útgáfudagur:	7. maí 2008
Teiknislóð:	Serby/07090-Brekkus 21/07090-leikn/07090-adalupp/07090-BF-08050707090-Brekkus 21
Útprintað:	Júl 07, 2008 - 11:09

*Sig. Hallgrímsson*

**ARKÞING**  
 BOLHOLT 8 - 105 REYKJAVÍK  
 Sími: 570 5700 - Fax: 570 5701  
 arkthing@arkthing.is - www.arkthing.is

SIGURÐUR HALLGRÍMSSON, 170753-3139 ARKITEKT  
 HJÓRTUR PÁLSSON, 080152-4429 BYGG.FR.  
 GUÐRÚN INGVARSDÓTTIR, 291272-6069 ARKITEKT  
 ÞÓRÐUR ÞORVALDSSON, 210463-4619 ARKITEKT