


GRUNNMYND 2 HÆÐAR 1:50

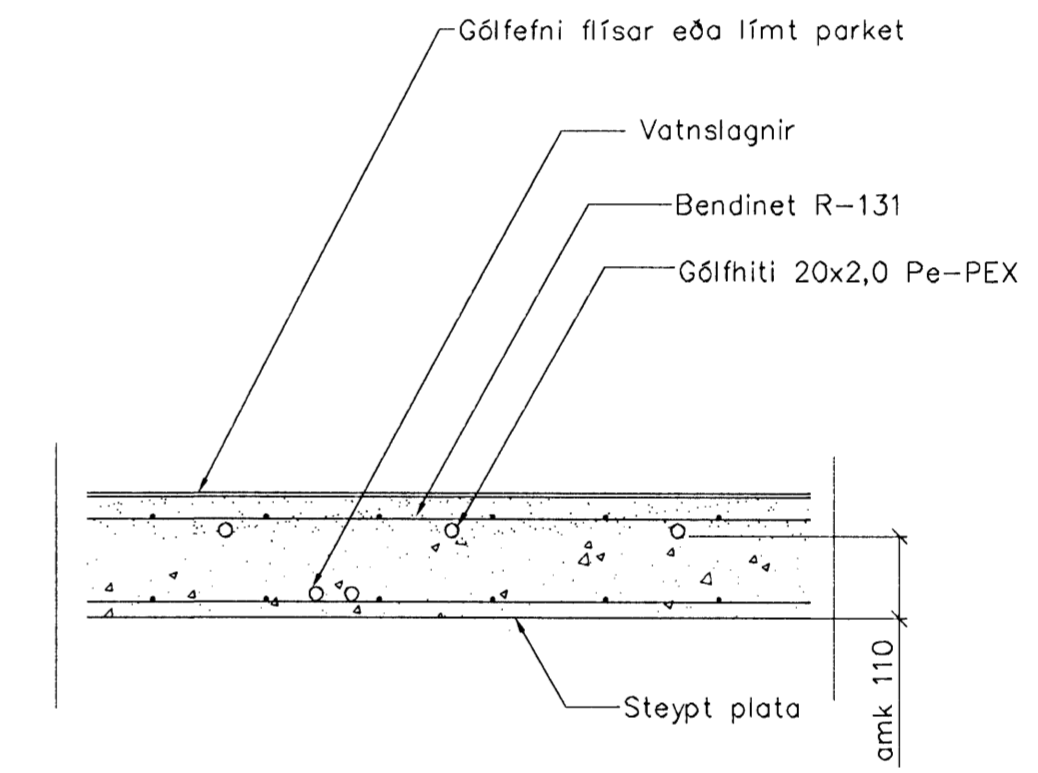

LAGNIR, SNID, 1:20

GÓLFHITALAGNIR
20x2,5 Pe-PEX c/c100 OG 200
SJÁ SNID

Br.	Dags.	Eðli breytinga	Sign

FJÓLUÁS 34
HAFNARFIRÐI

GÓLFHITALAGNIR 2 HÆÐAR

MKV. 1:50 1:20
DAGS. JAN. 2008
VERK NR. 2731
TEIKN. NR. 2-05

HANNAÐ SIG. ÞORLEIFSS. KT. 241148-3009
TEIKNAD G.H.

YFIRFARIÐ

TÆKNIJÓNUSTA SIGURDAR ÞORLEIFSSONAR ehf
STRANDGÖTU 11 220 HAFNARFIRÐI
SÍMI 555-4255 FAX 555-2875
E-mail tsth@simnet.is