
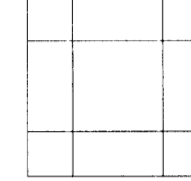
 
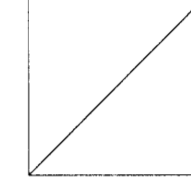
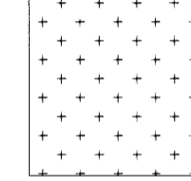
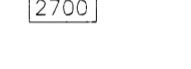


SKÝRINGAR:

-  Kerfisloft, gataðar plötur, 600x600 mm. Gerð skv. vali arkitekts.
-  Slétt, heilsparliað gipsloft.
-  Málað steypt loft. Litur skv. vali arkitekts.
-  Einangrað loft og sprautað með K-13 frá Protok.
-  Hæð upp undir loft frá frögegnu gólfu.

D:
C:
B:
A:
BREYTINGAR: _____ DAGS: _____

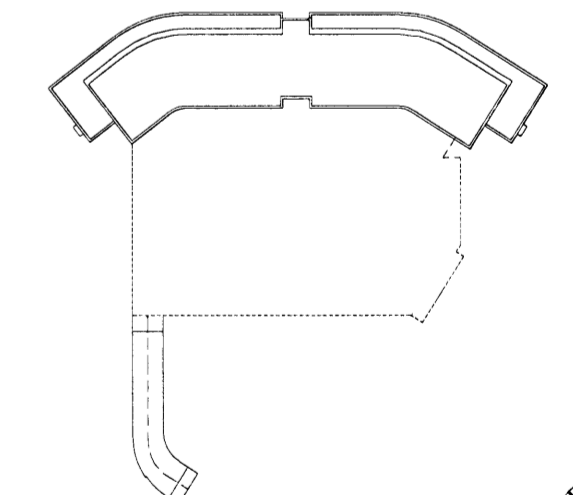

VERKTEIKNING

Dalshraun 3, Hafnarfirði
Ris ehf

VERK: DALS 0608
KVARÐI: 1:250/1:50
DAGS: 01.07.2008

LOFTAYFIRLIT SAMEIGN
KJALLARI

TEIKN: GPB
SKRÁ: 0608-Grunnur.dwg

ÚTI INNI
ARKITEKTAR

ÞINGHOLTSSTRÆTI 27 101 REYKJAVÍK
SÍMAR 5527660 & 5627660 FAX 5527661
NETFANG: ur@u.is
VEFFANG: http://www.u.is

BALDUR Ó. SVAVARSSON ARKITEKTAR FAI
120357-5149

JÓN ÞÓR ÞORVALDSSON ARKITEKTAR FAI
021256-7579