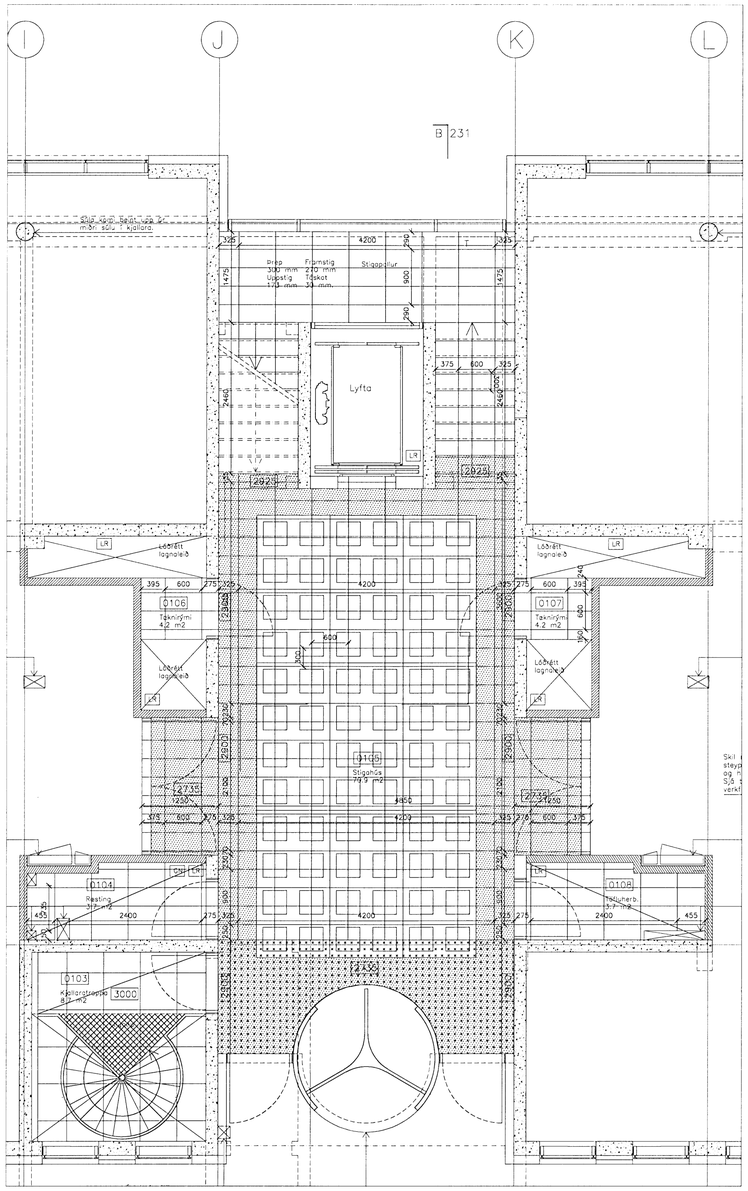

1. HÆÐ

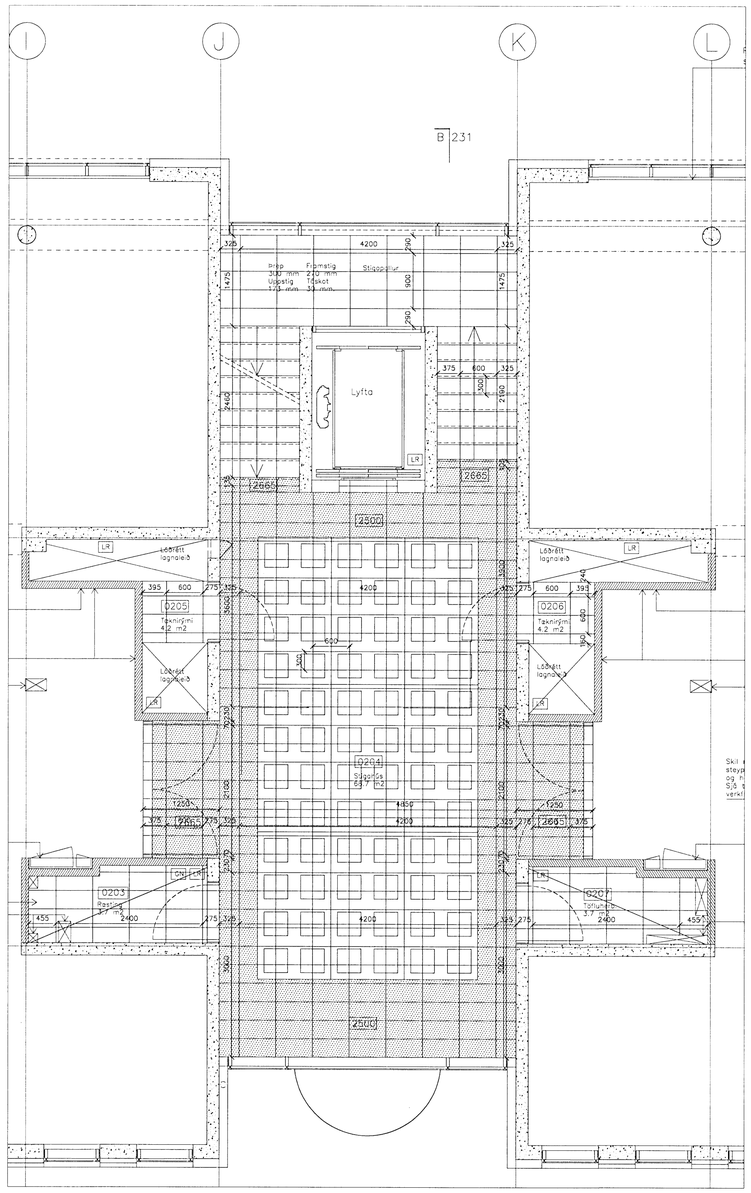

2. HÆÐ

Samþykkt þann
15 JÚL 2008
Byggingarfulltrúinn í Hafnarfirði
F.h. Hrólfur S. Gunnlaugsson

SKÝRINGAR:

- Gólfflísar, 300x600 mm. Gerð skv. vali arkitekts.
- Spagettímótta, niðurfeild, þykkt 10 mm. Efri brún í sömu hæð og gólfflísar.
- Málað steypt gólf. Litur skv. vali arkitekts.
- Stálristargólf.
- FK.28.49 Gólfköti ofan á frágengið gólfefni.

D:

C:

B:

A:

BREYTINGAR: DAGS:

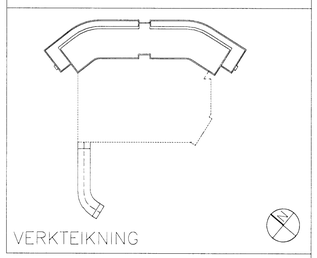

VERKTEIKNING

Dalshraun 3, Hafnarfirði

Ris ehf

GÓLFEFNAYFIRLIT SAMEIGNAR, 1. og 2. HÆÐ

VERK:	DALS 0608
KVARÐI:	1:50
DAGS:	01.07.2008
TEIKN:	GÞB
SKRÁ:	0608-Grunnur.dwg

ÚTI **INNI**

A R K I T E K T A R

ÞINGHOLTSSTRÆTI 27 101 REYKJAVÍK
SÍMAR 5527660 & 5627660 FAX 5527661
NETFANG ui@ui.is
VEFFANG http://www.ui.is

BALDUR Ó. SVAVARSSON ARKITEKTAR FÍ
120357-5149

JÓN ÞÓR ÞORVALDSSON ARKITEKTAR FÍ
021256-7579

A-501