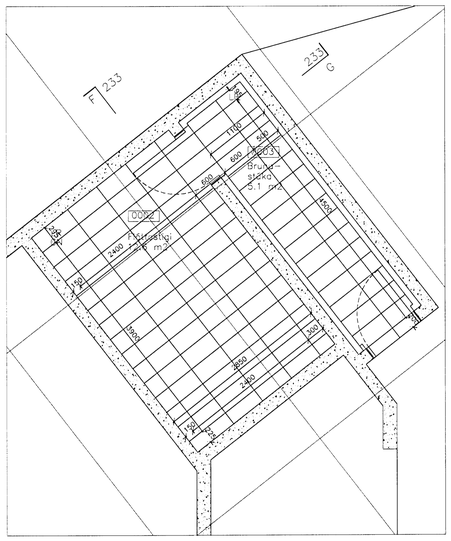

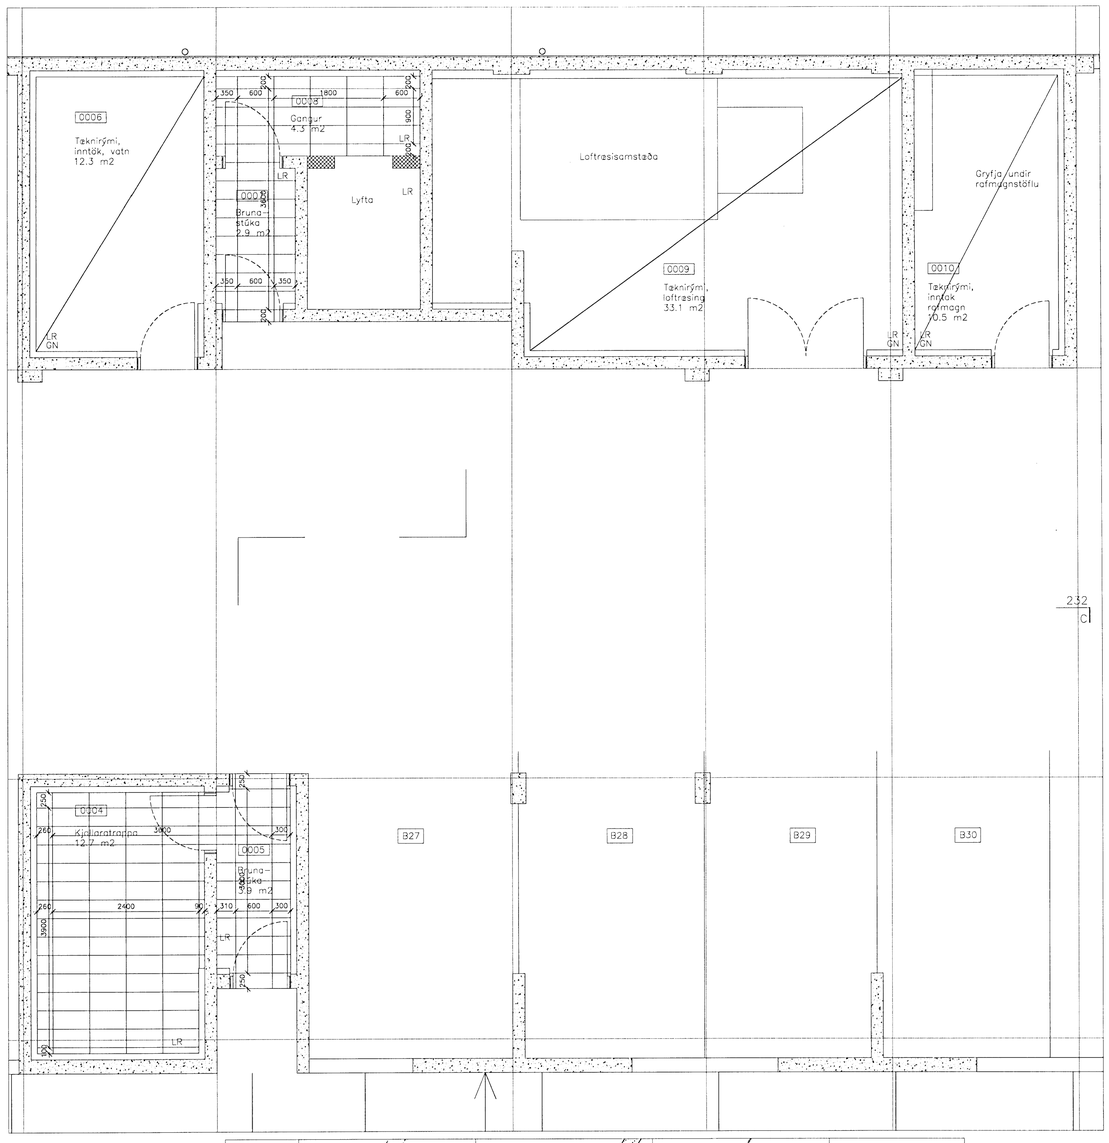

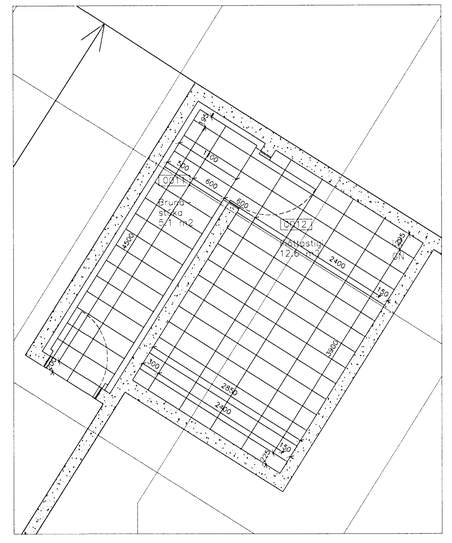

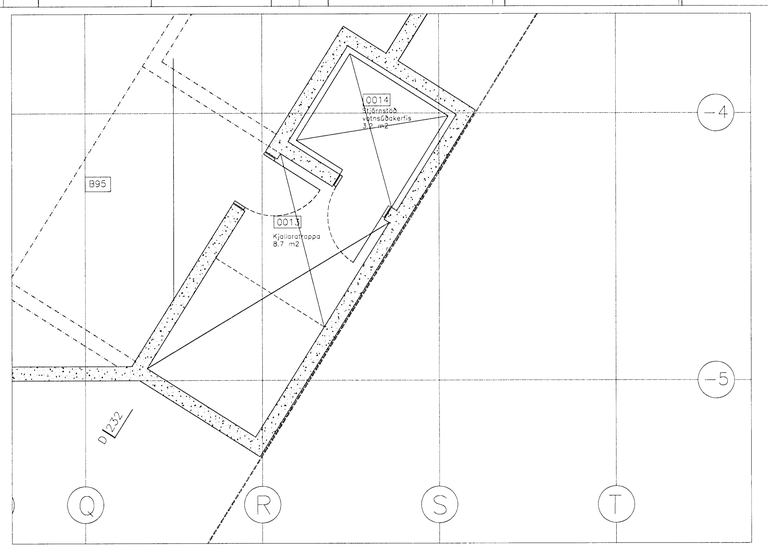

Samþykkt þann
15 JÚLÍ 2008
Byggingarfulltrúinn í Hafnarfirði
F.h. Hrólfur S. Gunnlaugsson

SKÝRINGAR:

- Gólfflísar, 300x600 mm. Gerð skv. vali arkitekts.
- Spagettímótta, niðurfelld, þykkt 10 mm. Efri brún í sömu hæð og gólfflísar.
- Málað steypt gólf. Litur skv. vali arkitekts.
- Stálristargólf.
- FK.28.49 Gólfkóti ofan á frágengið gólfefni.

D:
C:
B:
A:
BREYTINGAR: DAGS:

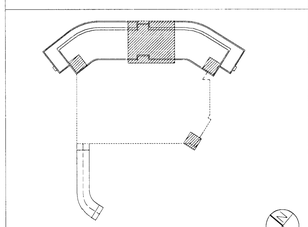

VERKTEIKNING

Dalshraun 3, Hafnarfirði

Ris ehf

VERK:	**DALS 0608**
KVARÐI:	**1:50**
DAGS:	**01.07.2008**
TEIKN:	**KSK**
SKRÁ:	**0608-Grunnur.dwg**

GÓLFEFNAEFTIRLIT KJALLARA

ÚTI INNI
ARKITEKTAR
ÞINGHOLTSSTRÆTI 27 101 REYKJAVÍK
SÍMAR 5527660 & 5627660 FAX 5527661
NETFANG ui@ui.is
VEFFANG http://www.ui.is
BALDUR Ó. SVAVARSSON ARKITEKTAR FAÍ
120357-5149
JÓN ÞÓR ÞORVALDSSON ARKITEKTAR FAÍ
021256-7579

A-500