



**SKÝRINGAR:**  
 Almennar skýringar sjá teikningu P-00-00, skýringarblað.

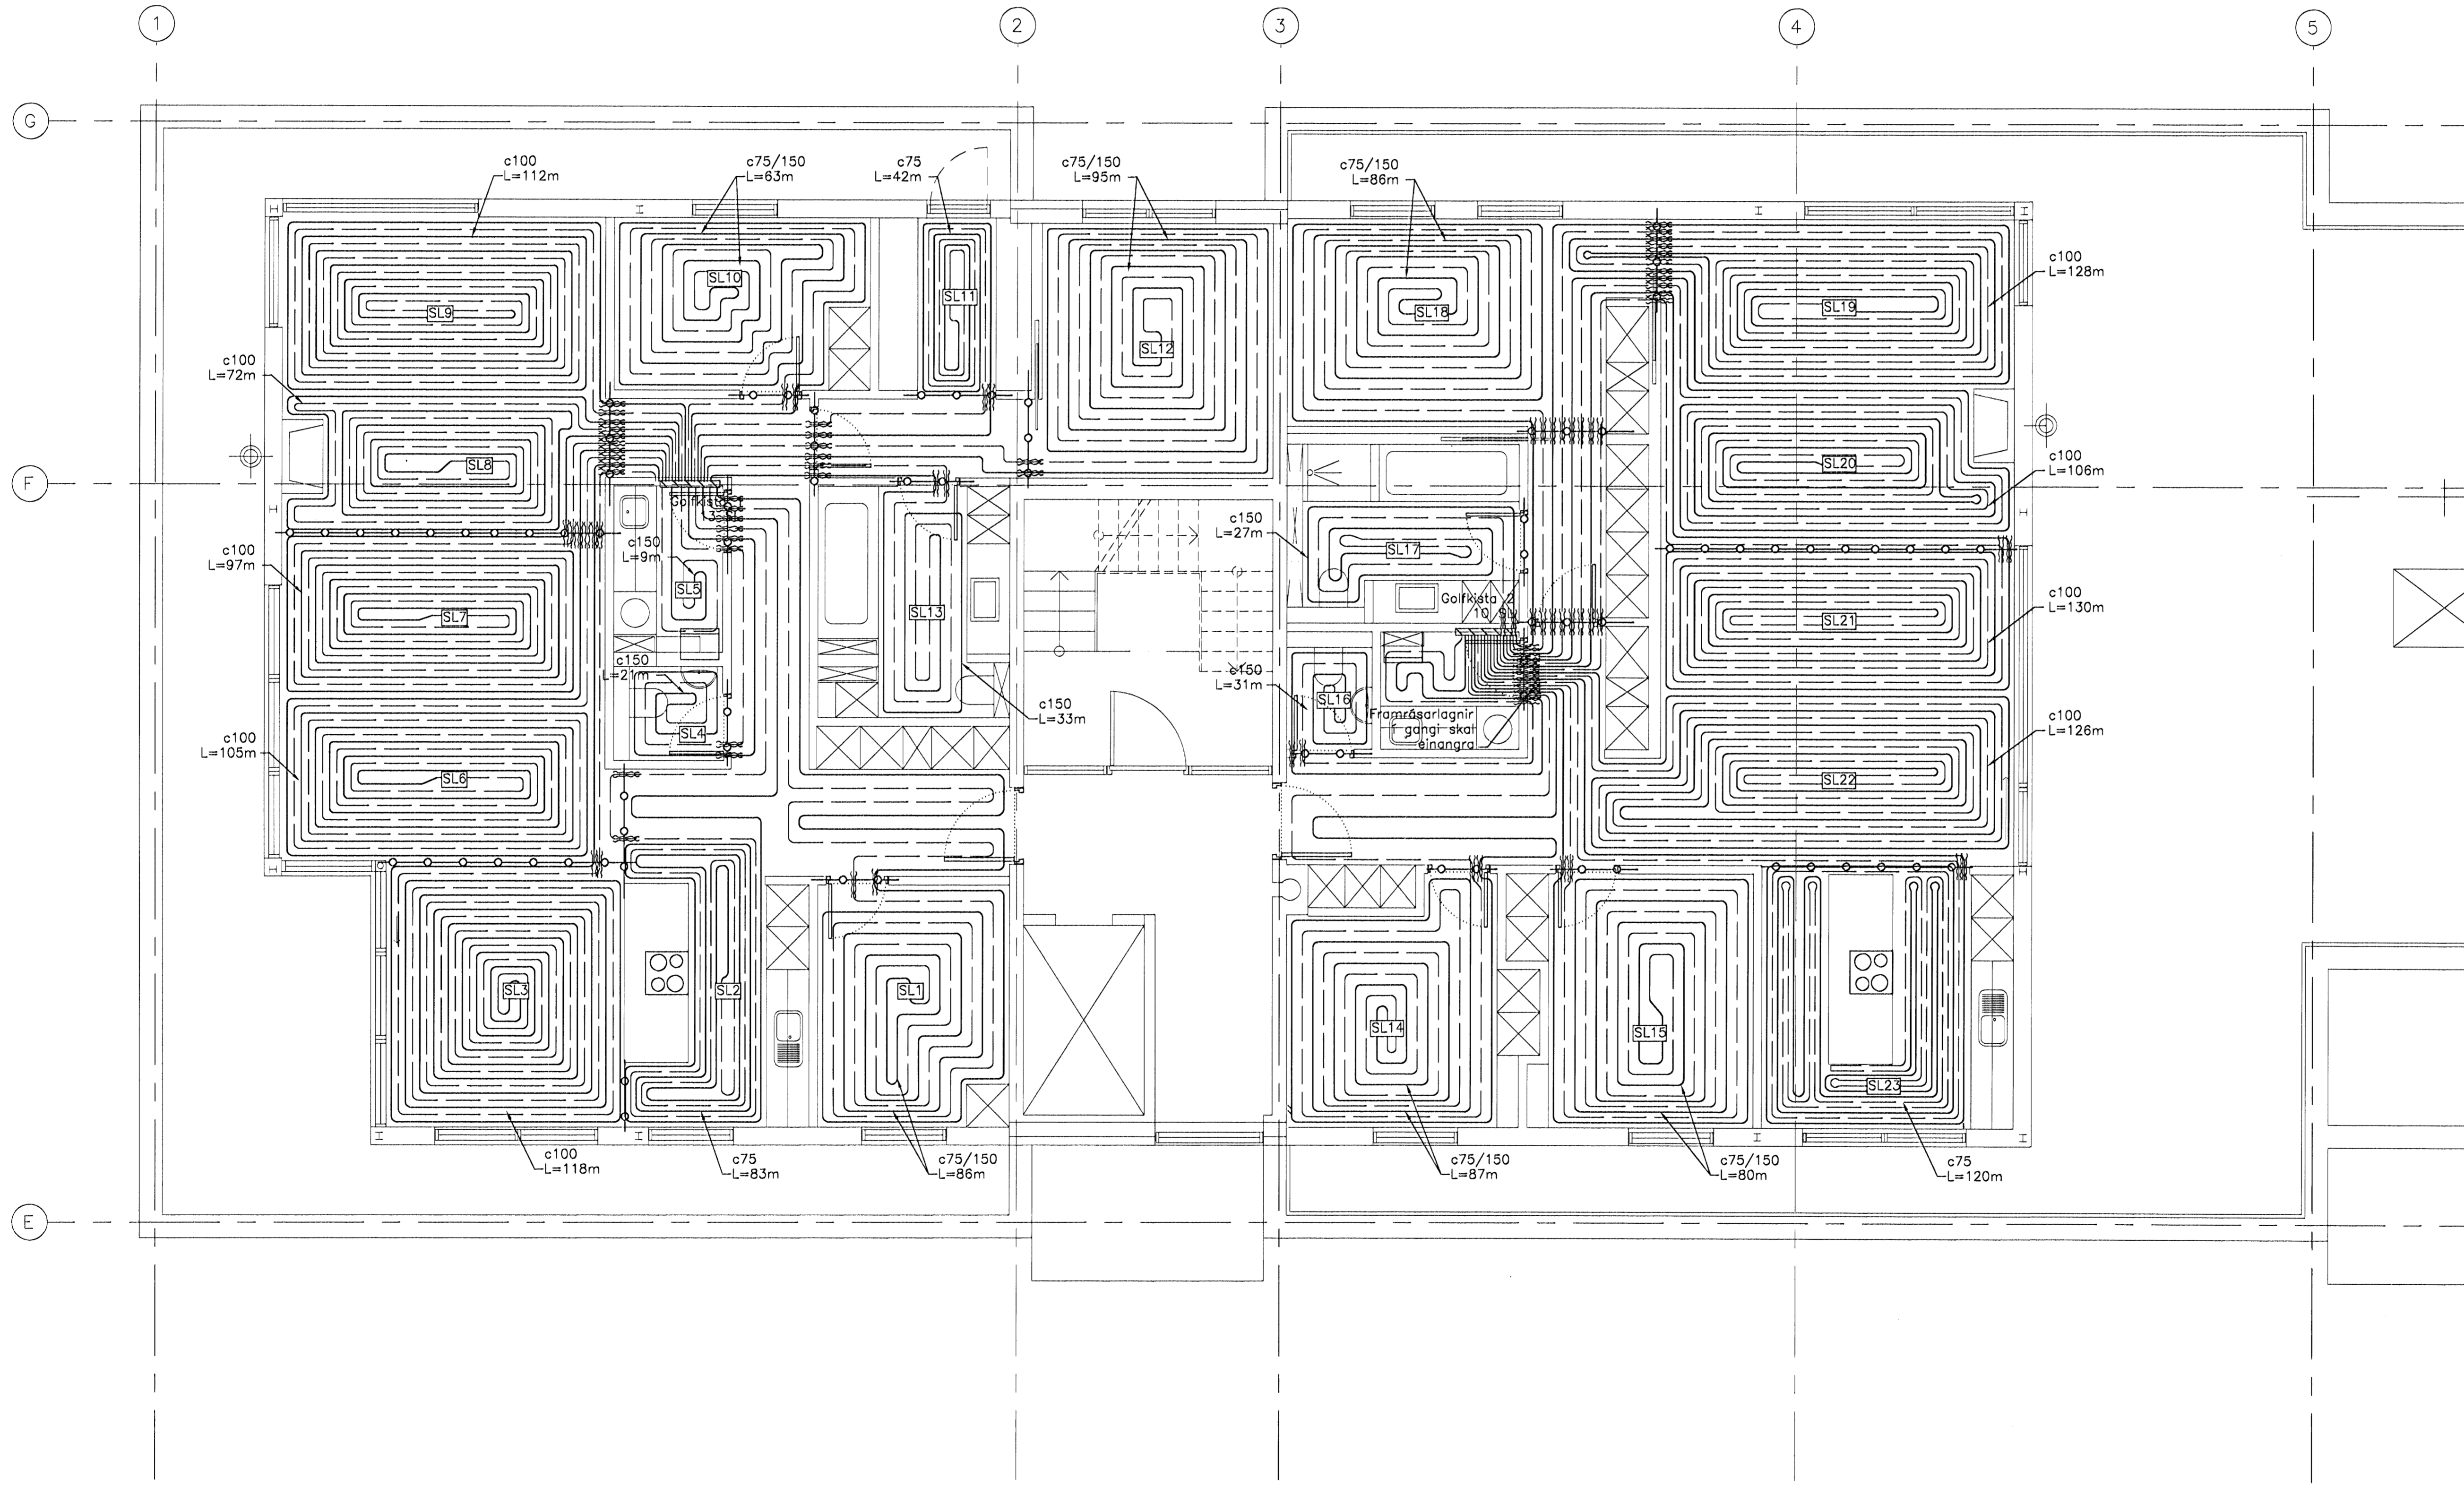

ÓTGAFA	DAGSETNING	TEIKNAD	YFIRFARID	SAMÞYKKT
EDLI	BREYTINGAR			

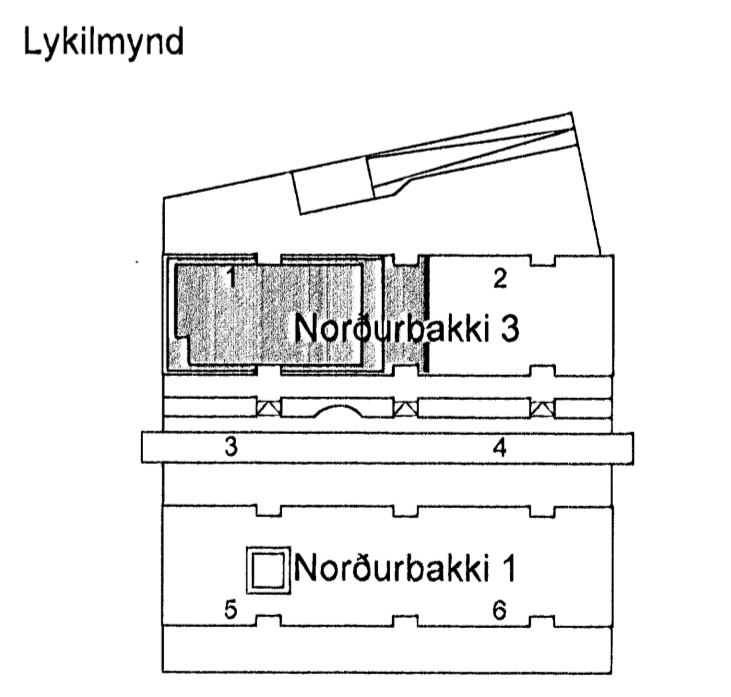

HANNAÐ:	GPG	DAGS:	30.01.2007
TEIKNAD:	GPG	KVARD:	1:50
YFIRF:		VERK NR.:	5275
SKRÁ:	p-05-11.dwg	TEIKN.NR.:	P-05-11
SAMÞ:	<i>[Signature]</i>		090954-2459

FRUMSTÆRÐ BLAÐS A1  
 BLAÐSTÆRÐ A3, MINNKUN 1:2

Norðurbakki 1 og 3  
 Gölfhitalagnir Lagnir 5. hæðar  
 Grunnmynd 1 *[Signature]*