


Grunnlagir 1:50

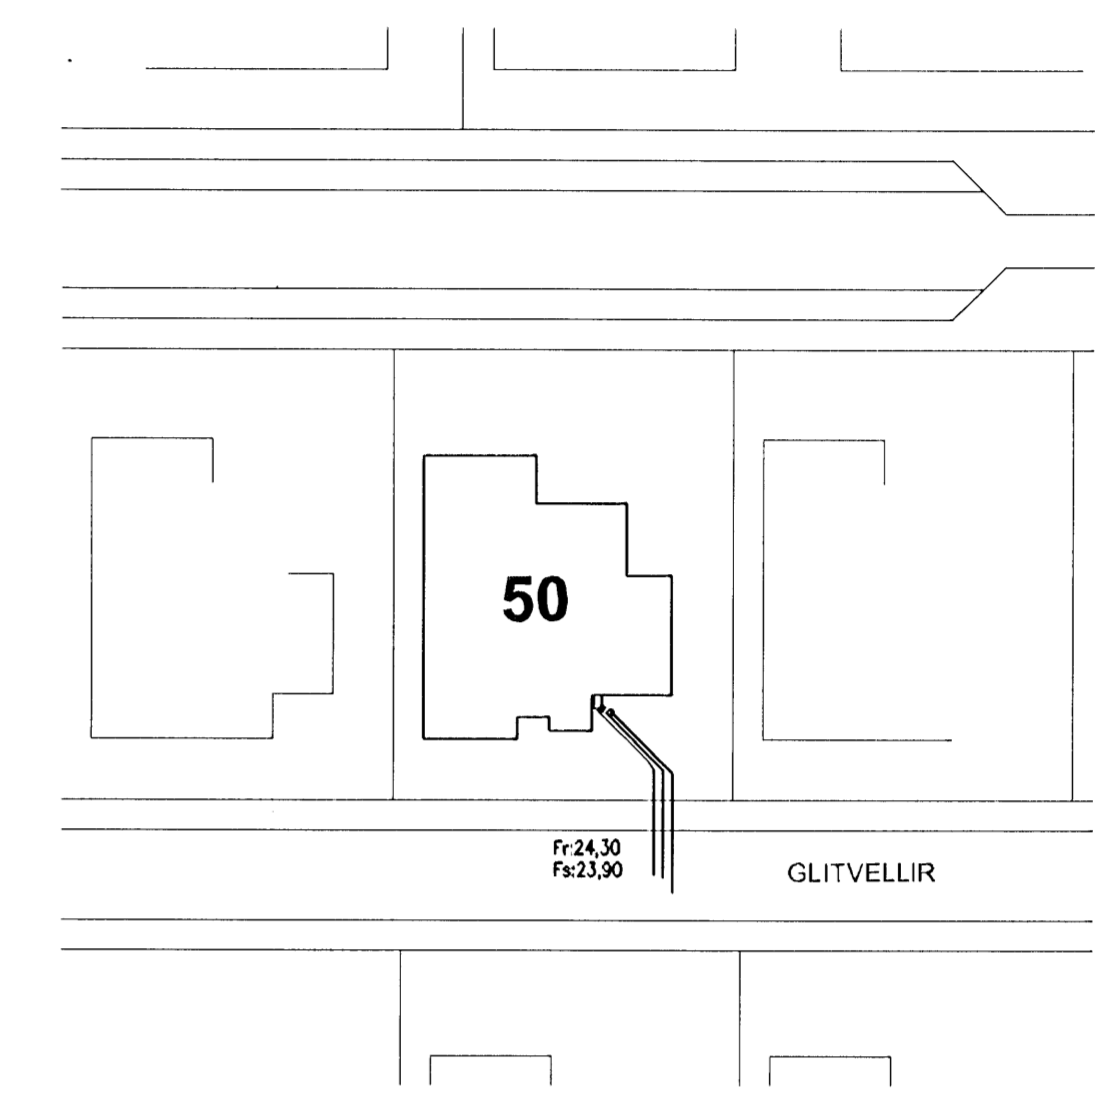

Afstöðumynd 1:500

Tákn fyrir lagnir

Skolplögn	VS	Vatnssalerni
Regnvatnslögn	HL	Handlaug
Jarðvatnslögn	BK	Badkar
Jarðvatns+Regnvatnslögn	SB	Steypið
Neysluvatn	EV	Eldúsvaskur
Bakrensilí Hitaveitu	pV	Þvottavél
	SV	Skolvaskur
	GNF	Gegnumstreymisniðurfal
	NF	Niðurfal
	FP	Fallþípa
	pN	Þakniðurfal

Skýringar

Fróveitulagnir undir botnplötu og utan með húsi skulu vera úr PVC.  
 Grafa skal fyrir lögnum í fullþjappað fyllingaefti.  
 Undir og umhverfis rörin skal vera minnst 150 mm sandlag.  
 Lagnir skulu liggja á belgum ekki á múffum.  
 Skeyta skal rör með þar til gerðum þéttirringjum.  
 Þess skal gætt að rör geti þanist eðlilega.

Utgáfa	Brýting	Dagsetning	Hannað
B2	Regnvatnslögn	25.08.2008	S.H.
B1	Vaskur í bílegyslu	12.01.2007	S.H.

<b>Sveinbjörn Hinriksson</b> Byggingatæknifræðingur Kt. 160861-2629 Brekkugata 3 Hafnarfirði Sími: 555-4008, 861-9951 Netfang: svennih@internet.is		Staður <b>Glitvellir 50 Hafnarfirði</b>		
Hannað / Teiknað 		Skýring <b>Grunnlagir</b>		
Kvarði 1:50	1:500	Dagsetning 26.9.07	Verkr. 44-06	Teikn.nr. 2-01