

RÚMMYND - NEYSLUVATNS- OG SLÖKKVILAGNIR

1:50

RÚMMYND - FRÁRENNSLIS OFAN GÓLFIS 1. HÆÐAR

1:50



SKÝRINGAR

- HL HANDLAUG
- EV ELDHÚSVASKUR
- VS VATNSSALERNI
- RV RÆSTIVASKUR
- BSL BRUNASLANGA
- PV ÞVOTTAVÉL

LAGNIR

- Hitalagnir—framrás _____
- Hitalagnir—bakrás - - - - -
- Gólfhitalagnir—framrás _____
- Gólfhitalagnir—bakrás - - - - -
- Heitt neysluvatn _____
- Hringrásarlögn _____
- Kalt neysluvatn _____
- Slökkvilagnir _____

Ragnar Leifsson
Kt. 170347-7499

Tilvisun: Helti teikningar:



X				
H				
G				
F				
E				
D				
C				
B	19.08.08	BaJ	EA	VIBBÓT VEGNA 2. HÆÐAR
A	28.03.2008	BaJ	EA	Hringrásun & heitu neysluvatni setti inn
Br.	Dags:	Af:	Samþ:	Breyting:

VGK HÖNNUN
VERKFRÆÐISTOFA
Grensásvegi 1 108 Reykjavík / Laugavegi 178 105 Reykjavík
Sími: 422 3000 www.vgkhonnun.is

Melabraut 23
220 Hafnarfirði

RÚMMYND
NEYSLUVATN OG SLÖKKVILÖGN
HLUTI II

Daga: 01.03.08 Kvarð: 1:50 IA1 Stök:
Hannað: BaJ Teknað: BaJ Yfirlit: SP Samþykkt: EA
Vorker: 3 151 234 Töluver: B Bláttölur: P 211

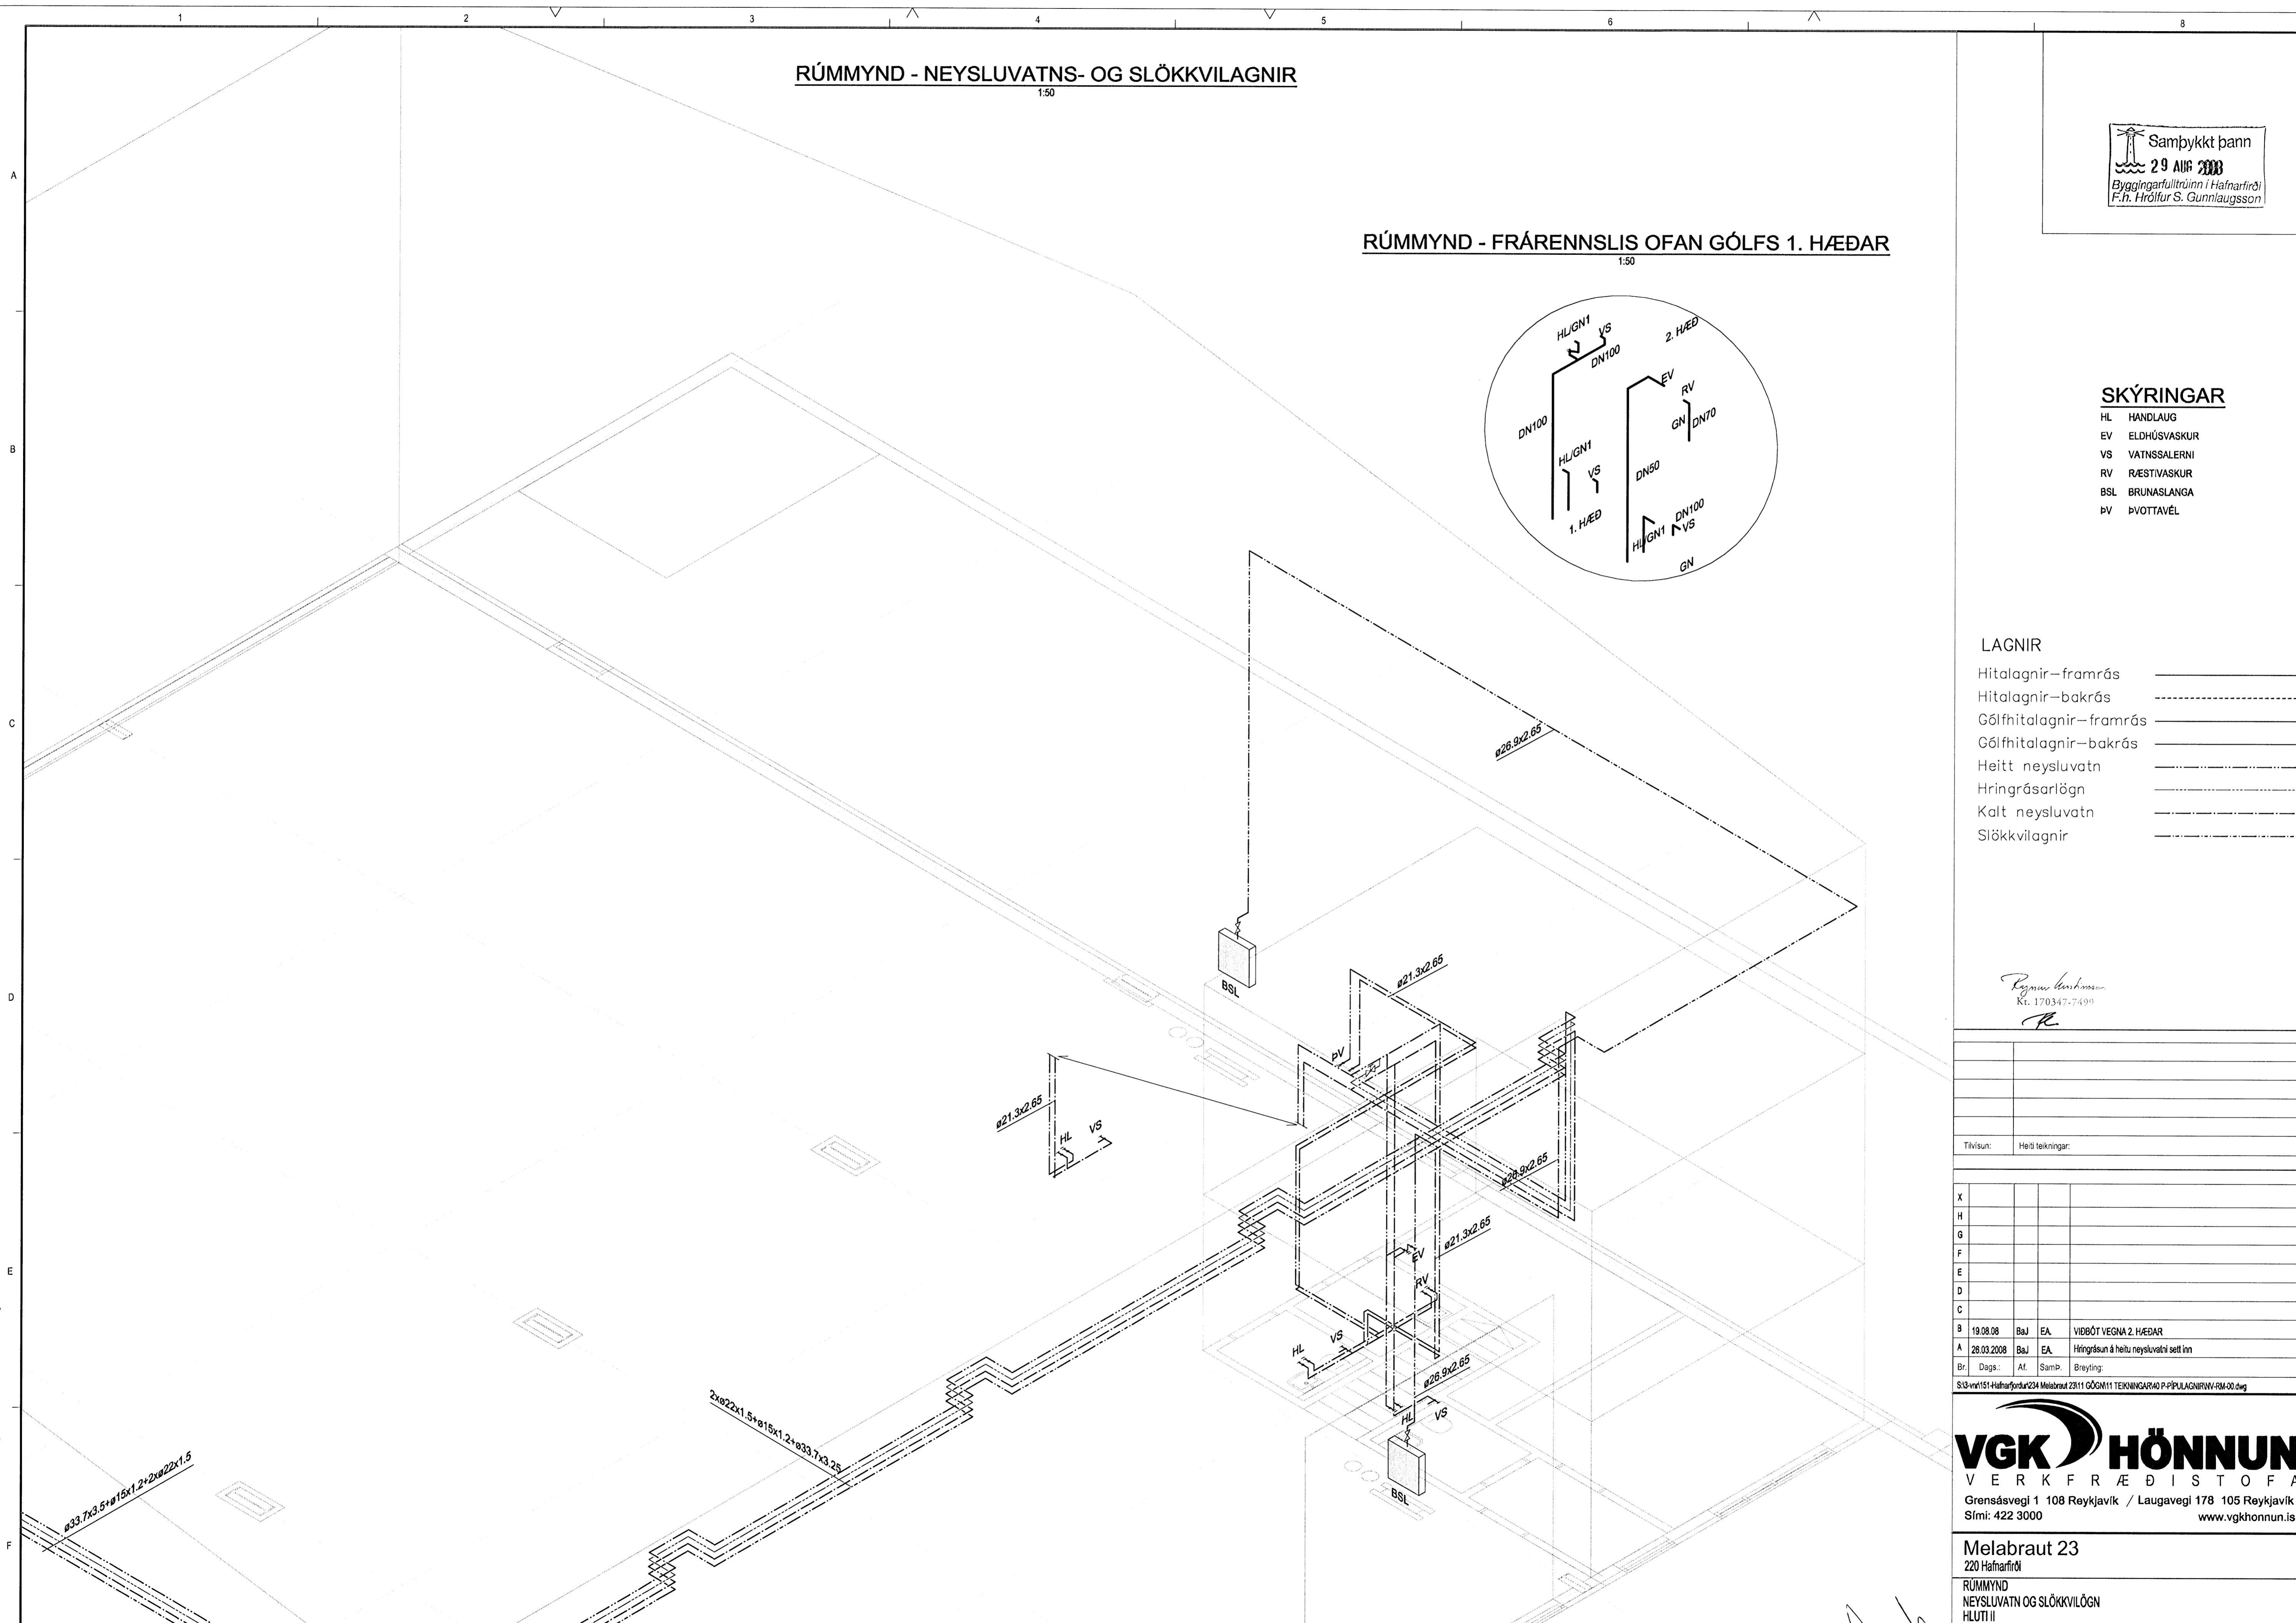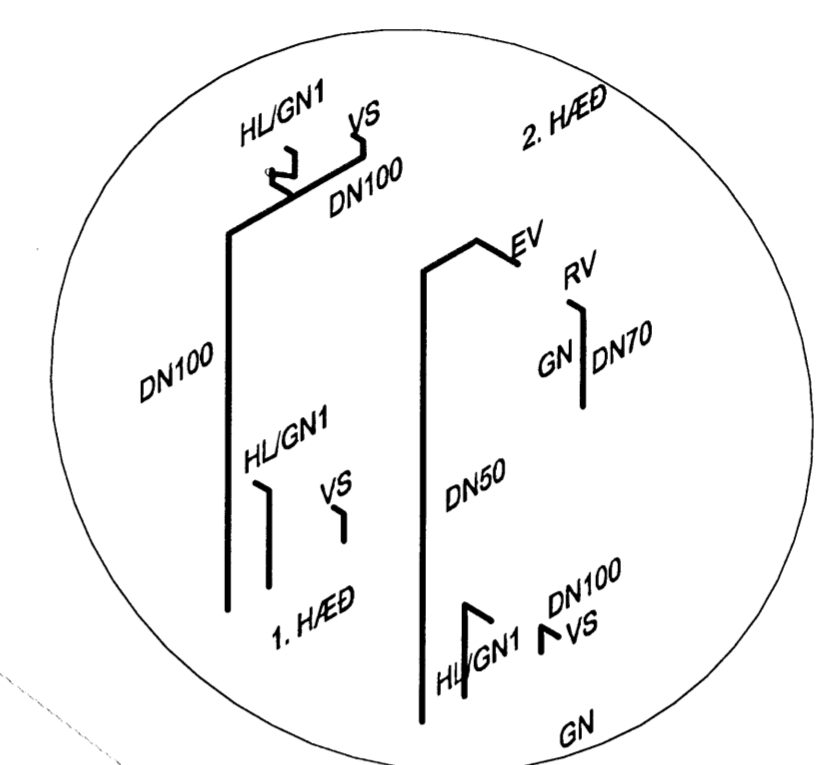

Sessar skýringar eru hluti af myndun og myndunin er hluti af samþykktum. Þær eru hluti af myndun og myndunin er hluti af samþykktum.