GERÐ 1

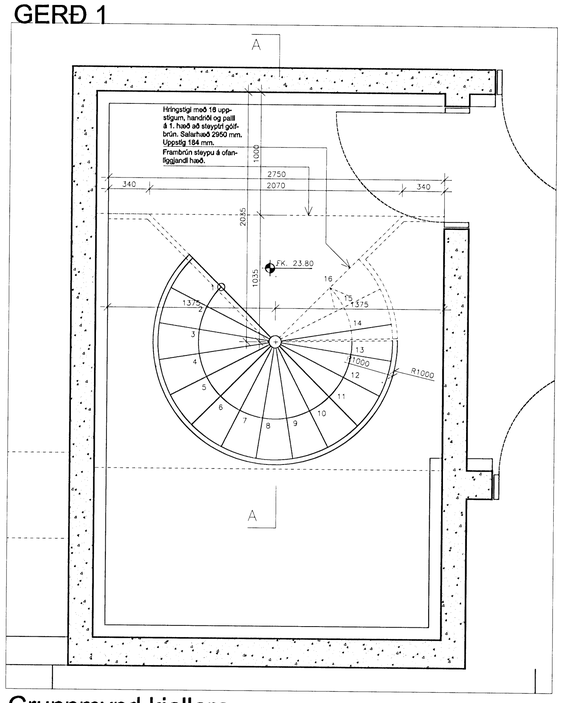

Grunnmynd kjallara

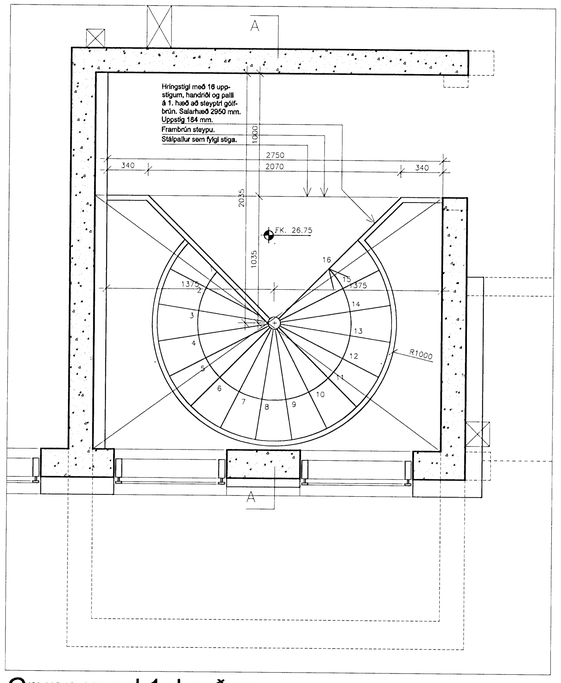

Grunnmynd 1. hæðar

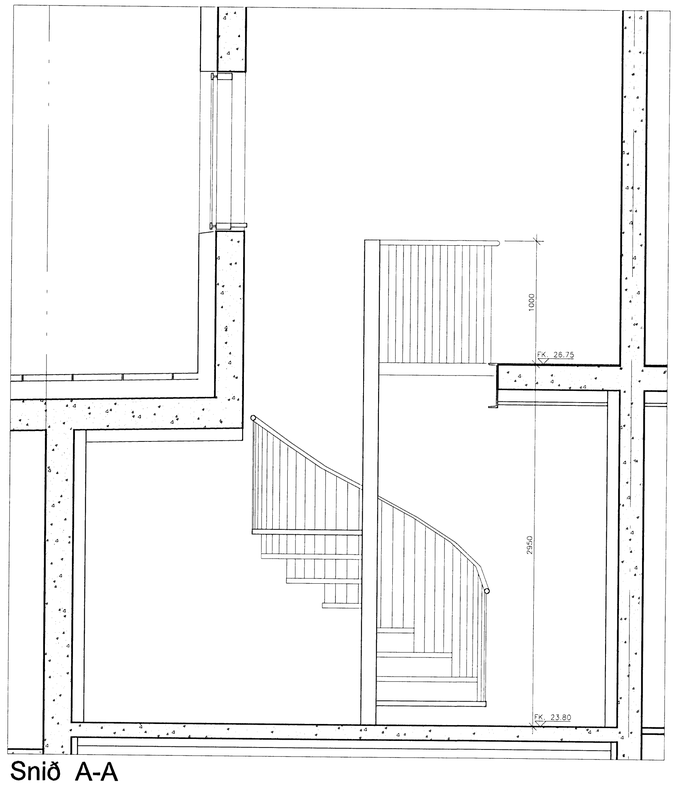

Snið A-A

GERÐ 2

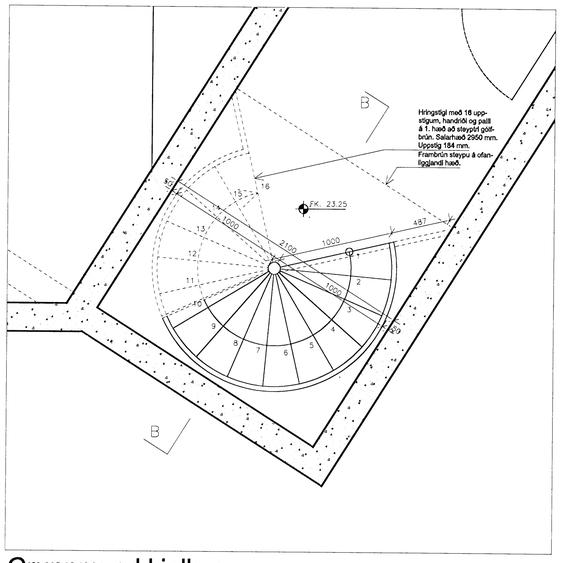

Grunnmynd kjallara

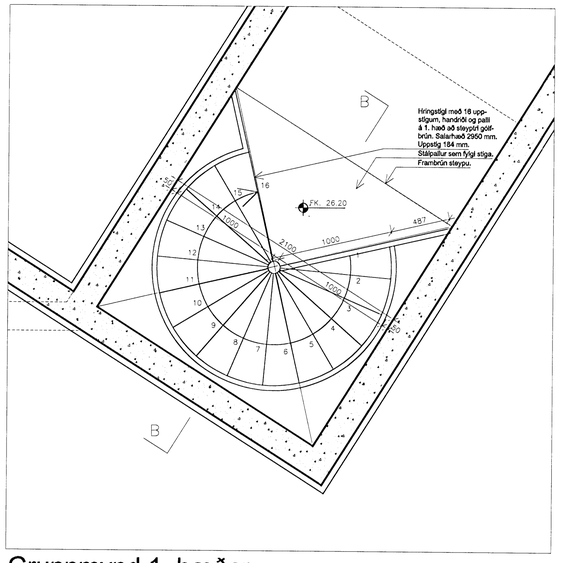

Grunnmynd 1. hæðar

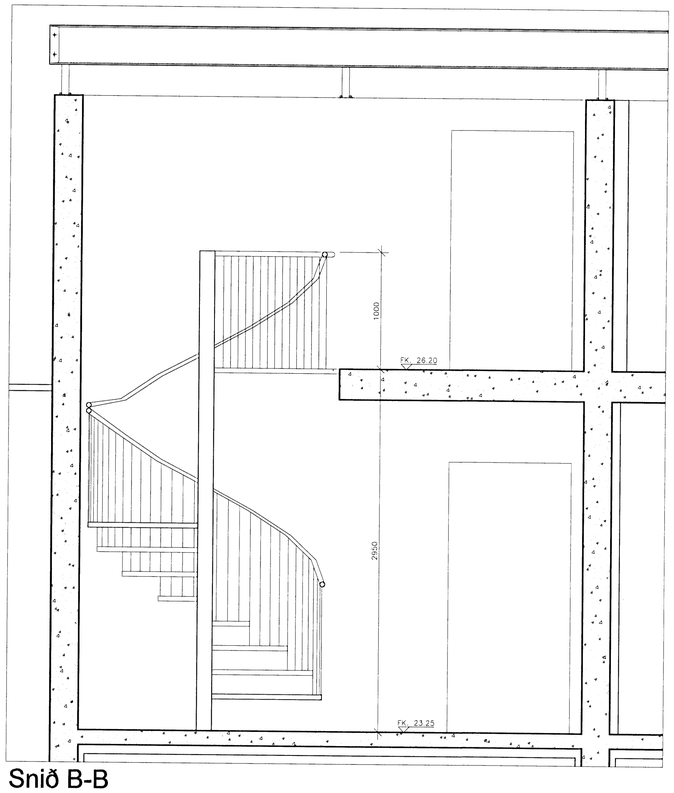

Snið B-B

Samþykkt þann
18 AUG 2008
Byggingarfulltrúinn í Hafnarfirði
F.h. Hrólfur S. Gunnlaugsson

SKÝRINGAR

Stigar skulu uppfylla ákvæði í 202 grein byggingarreglugerðar.

Stigar og fylgihlutir þeirra skulu vera heitgalvanhúðaðir.

C:

B:

A: .

BREYTINGAR: DAGS:

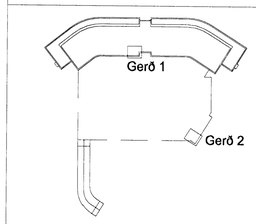

VERKTEIKNING

Dalshraun 3

Ris ehf

YFIRLITSTEIKNING

Stálstigar
Gerð 1 og 2

VERK: DALS 0608
KVARÐI: 1:25
DAGS: 09.08.2008
TEIKN: ÖB
SKRÁ: 0608-stálstigar.dwg

ÚTI INNI
ARKITEKTAR
ÞINGHOLTSSTRÆTI 27 101 REYKJAVÍK
SÍMAR 5527660 & 5627660 FAX 5527661
NETFANG uti@uti.is
VEFFANG http://www.uti.is
BALDUR Ó. SVAVARSSON ARKITEKTAR FAÍ
120357-5149
JÓN ÞÓR ÞÓRVALDSSON ARKITEKTAR FAÍ
021256-7579

A-409