

GRUNNMYND - LOFTAPLÖTUR, EFRI JÄRNBENDING PLATA YFIR 1 HÆÐ
1:50

SKÝRINGAR:

ÁLAGSFORSENDUR:


ÁLAG Á GÓLF ER SKV. ENV 1991-2-1:1995
REIKNAD MEÐ ÁLAGI UMFAM EIGINPUNGA.....2,0 kN/m²
REIKNAD MEÐ ÁLAGI Á STIGA OG PALLA:3,0 kN/m²
REIKNAD MEÐ ÁLAGI Á SVALIR:4,0 kN/m²

JÄRNBENDING Í FILIGRANPLÖTUR:

Í BOTN ALLRA FILIGRANPLATNA SKAL LEGGJA K189 BENDINET STEYPUHULA 20mm. TIL VIÐBÓTAR KOMI BENDING SÚ SEM SÝND ER Á GRUNNMYNDinni, BUNDIN INN Í BENDINETIÐ. SKERSTIGA, (FILIGRAN-STIGA), SKAL LEGGJA MEÐ MAX 600 MM MILLIBILI Í SLAKBENTAR PLÖTUR.

NEDRI JÄRNBENDING Í ÁSTEYPU:

YFIR ÖLL PLÖTUSAMSKEYTI FILIGRANPLATNA KOMI K10c300 L=800 UMFAM ÞAU JÄRN SEM SKILGREIND ERU Á TEIKNINGUM. ÞAR SEM DEILIJÄRN ERU EKKI SÝND SKULU ÞAU VERA K10c300.

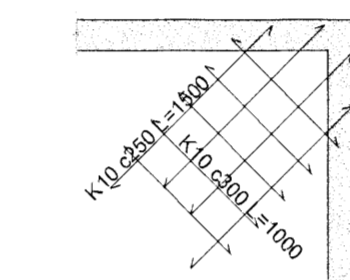

EFRI JÄRNBENDING HORNA MERKT A
1:50

A MERKIR JÄRNBENDINGU Í HORNUM

EFRI JÄRNBENDING Í ÁSTEYPU:

EFRI JÄRNBENDING YFIR BURÐARVEGGJUM SKAL LIGGJA U.Þ.B. 30mm FYRIR NEDAN EFRI BRÚN ÁSTEYPU. BENDINGIN SKAL VANDLEGA STÓLUÐ UPP, ÞANNIG AÐ EIGI HAGGIST VIÐ NIÐURLÖGN ÁSTEYPULAGSINS!

STEINSTEYPA:


STEINSTEYPA SKAL UPPFYLLA KRÖFUR ÍST EN 206-1:2000

STEYPA Í SLAKBENTAR PLÖTUR, (FILIGRANPLÖTUR), SKAL UPPFYLLA AÐ LÁGMARKI C35/40.


ÁSTEYPA OFAN Á FILIGRANPLÖTUR SKAL UPPFYLLA AÐ LÁGMARKI C30/37

160 ÞYKKT ÁSTEYPULAGS Á FILIGRANPLÖTU. FORSTEYPT ÞYKKT ER 60mm. HEILDAR HÆÐ PLÖTU ER 220mm.

PLÖTUENDAR OÐ. SJÁ ALMENNAR SKÝRINGAR TEIKNING B100 SJÁ EINNIG SKÝRINGABLAÐ

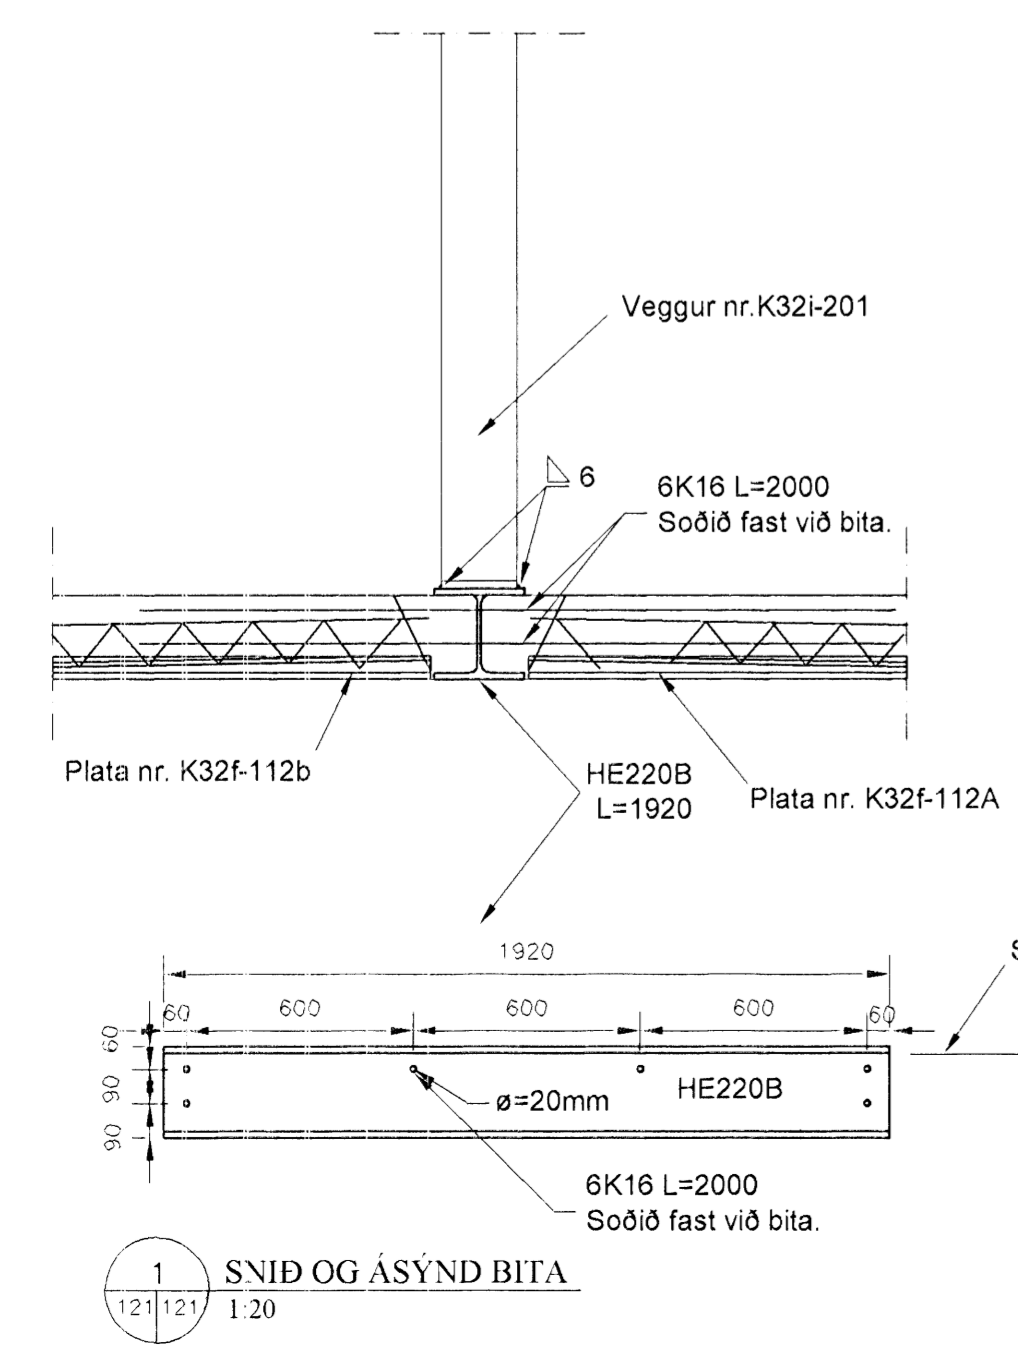

1 SNID OG ÁSYND BITA
1:20

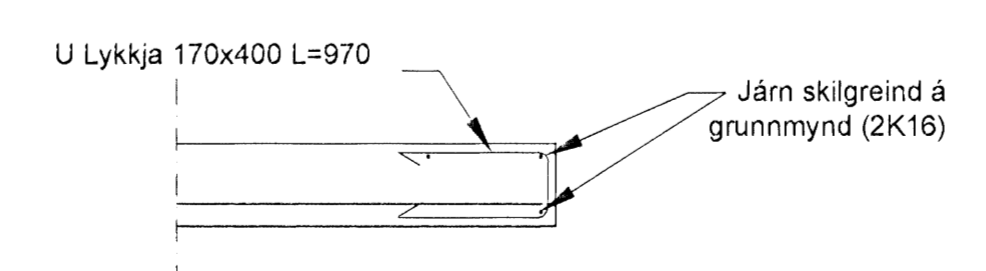

2 SNID Í PLÖTUENDA
1:20

ÖLL MÁL ERU Í mm OG HÆÐARKÓTAR ERU Í m			
TEIÐA B1	SKÝRING BYGGINGARTEIKNING	DAÐ 01.02.2008	HOFSKAP AS / VS
DRÖG / SKÝRINGAR SKÝRINGAR EMIL ÞÓR GUÐMUNDSSON KT 280456-3499			
FJARRITUN HF VERGFREÐISTOFA SÍÐI 578 4508 - FAX 578 4509 KENNITALA: 50186-5499			
SMELLEN HF KT 70126*0149 - HEFÐASEL 4 - 300 AKRANES - SÍÐI 433-6000 - FAX 433-6001			
KLUKKUBERG 32, HAFNARFIRÐI LOFTAPLÖTUR GRUNNMYND, EFRI JÄRNBENDING YFIR 1 HÆÐ			
VSK A1	MÁL 1:50, 1:20	TEIÐA VSA	HOFSKAP 01.02.2008
KLUKKUBERG 32, HAFNARFIRÐI LOFTAPLÖTUR GRUNNMYND, EFRI JÄRNBENDING YFIR 1 HÆÐ			TRASSINGUR B121 VSK V070009