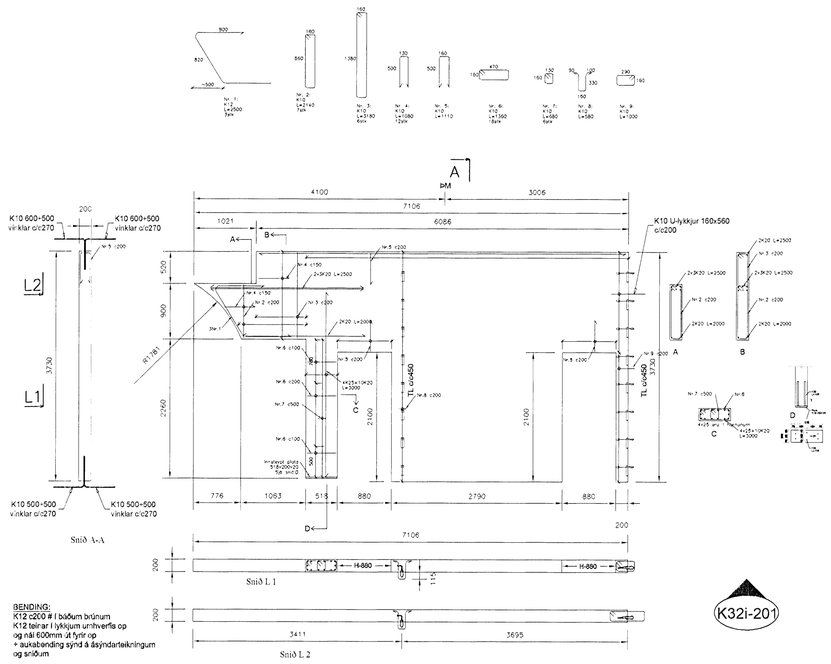

BENDING:
K12 c200 # í báðum brúnum
K12 teinar í lykkjum umhverfis op og nál 600mm út fyrir op
+ aukabending sýnd á ásýndarteikningum og sniðum

K32i-201

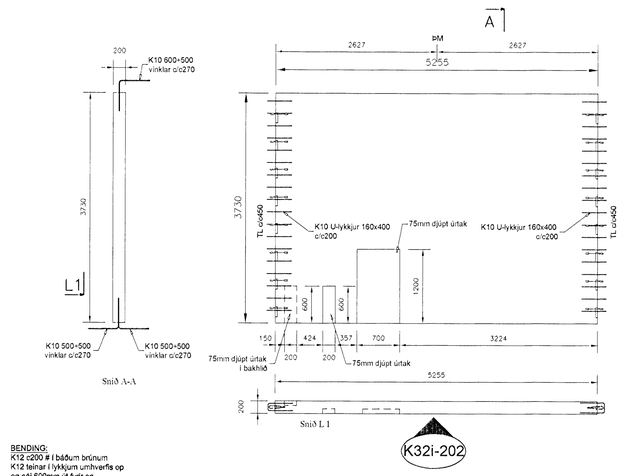

BENDING:
K12 c200 # í báðum brúnum
K12 teinar í lykkjum umhverfis op og nál 600mm út fyrir op
+ aukabending sýnd á ásýndarteikningum og sniðum

K32i-202

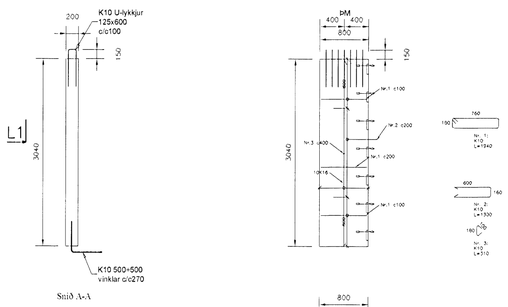

BENDING:
K189 bendinet með K12 á köntum og K12 í kringum op
K12 teinar í umhverfis op nál 600mm út fyrir op
+ aukabending sýnd á ásýndarteikningum og sniðum

K32i-203

Sampykkt þann
21.02.2008
Byggingarfulltrúinn í Hafnarfirði
F.h. Hrólfur S. Gunnlaugsson

ÖLL MÁL ERU Í mm OG HÆÐARKÓTAR ERU Í m

UTGÁFA	SKÝRING	DAGS	HANNAÐ
B1	BYGGINGARTEIKNING	01.02.2008	AS / VSA

DAGS UNDIRRITAÐ:

NAFN OG KT. SAMÁRMINGARHÖNNUÐAR: EMIL ÞÓR GUÐMUNDSSON KT. 280456-3499

UNDIRRITAÐ SAMÁRMINGARHÖNNUÐAR:

FJARHITUN HF VERKFRÆÐISTOFA
SUÐURLANDSBRAUT 4 108 REYKJAVÍK
SÍMI 578 4500 - FAX 578 4599
KENNITALA: 700186-1649
NETFANG: fjarhitun@fjarhitun.is
VEFSÍÐA: www.fjarhitun.is

NAFN HÖNNUÐAR (BÚRÐARGÓL): AGNAR SNÆDAHL

SAMÝKKT FYRIR HÖNÐ FJARHITUNAR VERKFRÆÐISTOFU, NAFN OG KENNITALA GÁFÐARFÓRA: PALL R. GUÐMUNDSSON KT. 210259-2529

SMELLINN HF
KT. 701267-0449 – HOFÐASEL 4 – 300 AKRANES – SÍMI 433-6000 – FAX 433-6001

NAFN HÖNNUÐAR (FORMÚNTENINGA): VIÐAR STEINN ÁRNASON, BYGGINGAFRÆÐINGUR KT. 170576-5009

UNDIRRITAÐ OG KT. HÖNNUÐAR (FORMÚNTENINGA):

VNR.	MÁV.	TEIKNAÐ	DAGS	YTRFÁRÍÐ
A1	1:50	VSA	01.02.2008	

VERK: KLUKKUBERG 32, HAFNARFIRÐI
VEGGEININGAR
INNVEGGIR ; K32i-201 TIL K32i-203
ÁSÝND

TEIKNING NR.: B117

VNR.: V070009