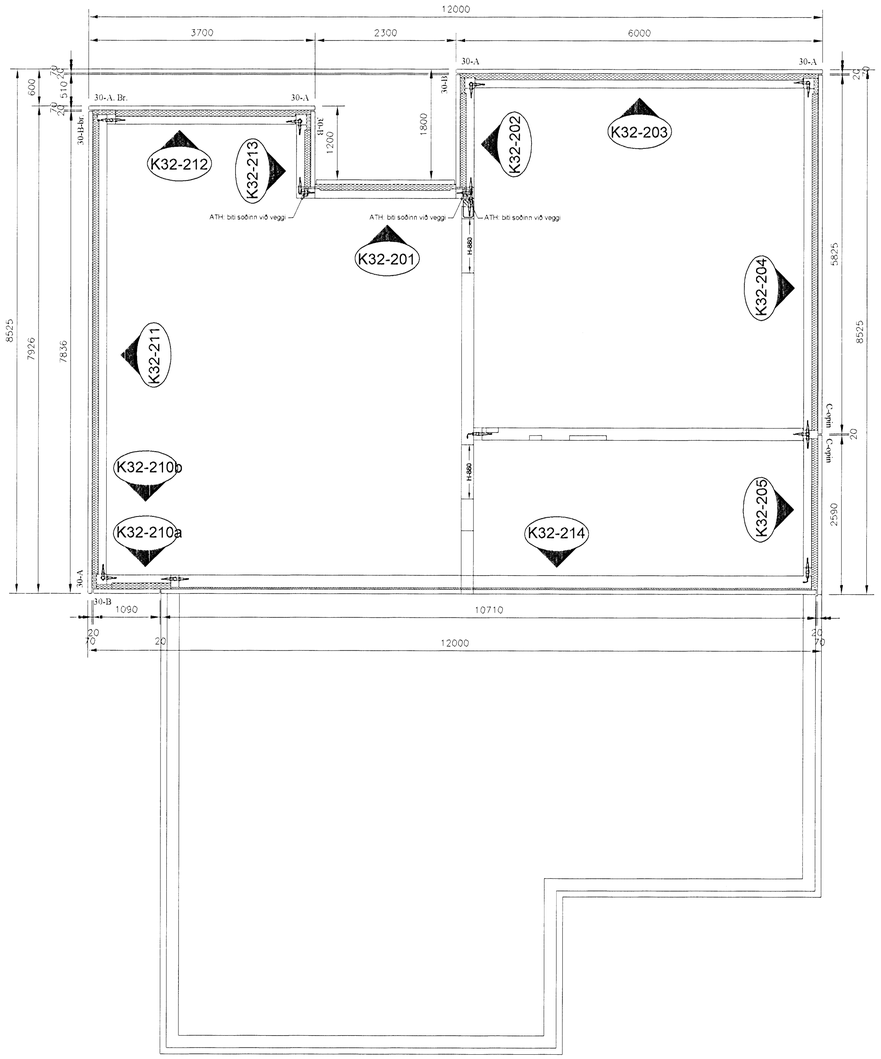

GRUNNMYND
1:50

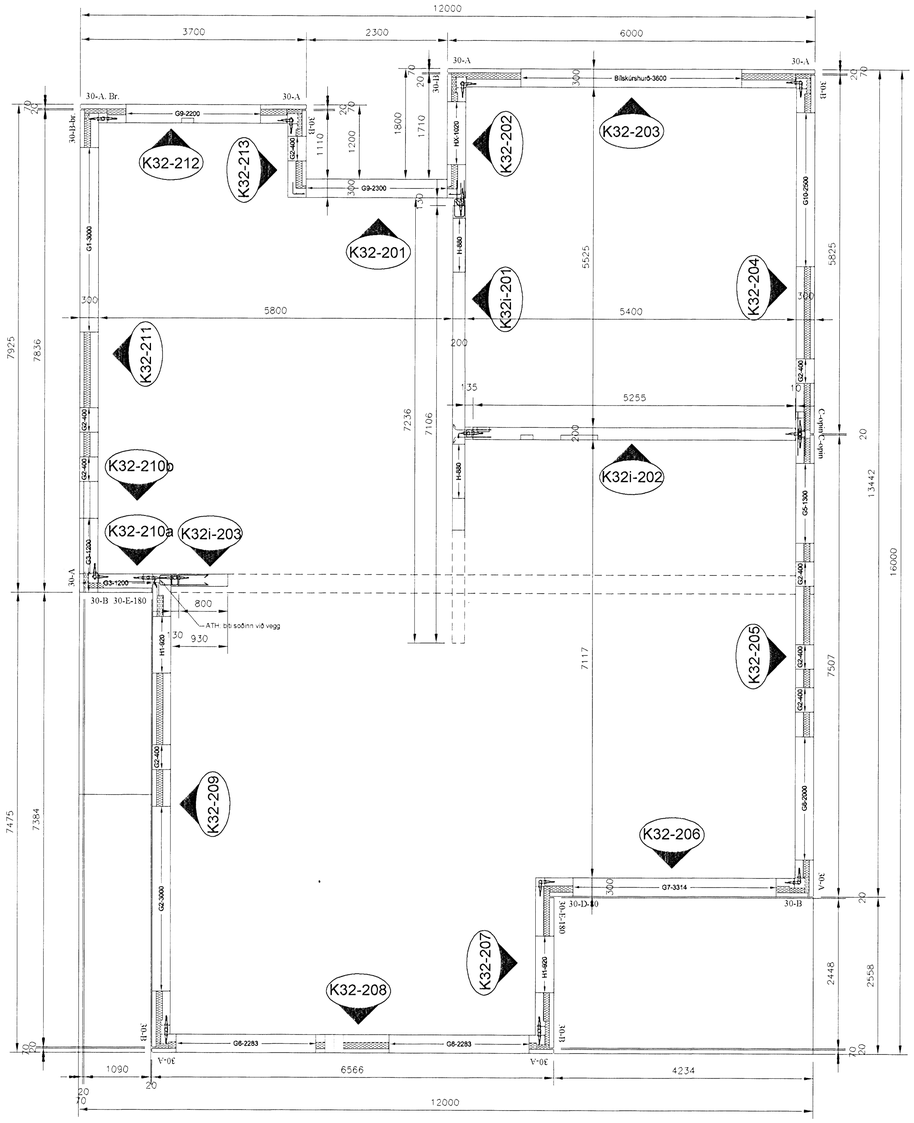

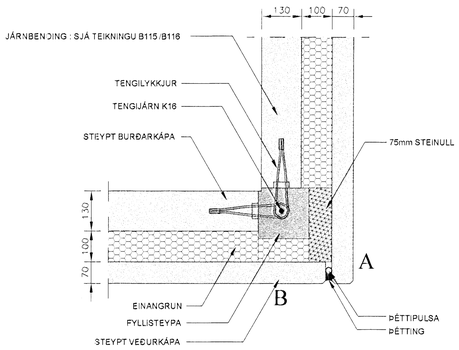

ÚTHORN
1:10

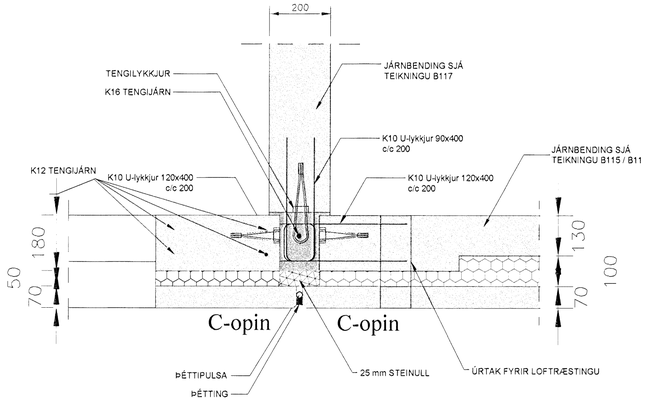

INNVEGGUR AÐ ÚTVEGGJASAMSETNINGU
1:10

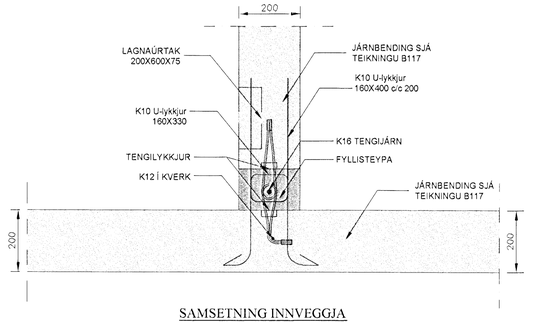

SAMSETNING INNVEGGJA
1:10

Samþykkt þann
2.1 [illegible]
Byggingafulltrúinn í Hafnarfirði
F.h. Hrólfur S. Gunnlaugsson

HÖNNUNARFORSENDUR:

EININGARNAR ERU HANNAÐAR TIL AÐ STANDAST ALLAR ÞÆR KRÖFUR SEM GERÐAR ERU Í BYGGINGARLÖGUM OG BYGGINGARREGLUGERÐ. ÞÆR ERU HANNAÐAR FYRIR EINNAR HÆÐAR EINBÝLISHÚS MEÐ LÉTTU SPERRUÞAKI EÐA HÚS MEÐ STEYPTRI LOFTAPLÖTU. ÞAKIÐ EÐA LOFTAPLATAN SKAL VIRKA SEM SKÍFA SEM FLYTUR LÁRÉTT ÁLAG ÚT Í VEGGSKÍFUR HÚSSINS. UNDIRSTÖÐUR OG BOTNPLATA ERU STEYPT.
Í GEGNUM ALLAR TENGILYKKJUR KOMA K8 HÁRNÁLAR (U-LYKKJUR) 400+50+250

EFNISFORSENDUR:

BURÐARKÁPA OG INNVEGGIR;
STYRKLEIKAFLOKKUR: >C35/45
SEMENTSMAGN: >340 kg/m³
MESTA KORNASTÆRÐ: 25mm
V/S TALA: < 0,50

VEÐURKÁPA, LITUÐ STEYPA:
STYRKLEIKAFLOKKUR: >C30/37
SEMENTSMAGN: 340kg/m³
V/S TALA: <0,50
LOFTINNIHALD: >5,0%

FYLLISTEYPA:
STYRKLEIKAFLOKKUR: >C35/45
SEMENTSMAGN: >340kg/m³
MESTA KORNASTÆRÐ: 10mm
V/S TALA: <0,45

BENDISTÁL:

BURÐARKÁPA OG INNVEGGIR;
GÆÐI OG STAÐSETNING BENDISTÁLS SKAL VERA Í SAMRÆMI VIÐ ÍSLENSKA STAÐLA ÍST10 OG ÍST 14 (DS411)

K... TÁKNAR KAMBSTÁL
KAMBSTÁL: B500C skv. NS3576-3. FLOTMÖRK: 500MPa
BENDINET: B500A skv. NS3576-1. FLOTMÖRK: 500MPa
K189: 6mm TEINAR c/c150mm

TENGILYKKJUR: PHEIFER-VS100. LEYFILEGT TOGÁLAG: 14kN/stk.

TENGISTIGI: RYÐFRÍTT STÁL, 6mm. STÁLGÆÐI: EN1.4301 FLOTMÖRK 210MPa.

ÝMSAR FORSENDUR OG TÁKN:

ÞAKFESTING: JOMA 400x40+20x2,0 (BMF 400x2,0)

K10c/c300 TÁKNAR 10mm KAMBSTÁL MEÐ 300mm BIL MILLI JÁRNA

TLc/c600 TÁKNAR TENGILYKKJUR MEÐ 600mm MILLIBILI

ÞM MERKIR ÞUNGAMIÐJU EININGAR

A, B, C o.s.frv. MERKIR GERÐ ENDAFRÁGANGS HVERRA EININGAR

AÐRAR HÖNNUNARFORSENDUR VÍSAST Í STAÐLAÐAR HÖNNUNARFORSENDUR SMELLINN EININGA

ÖLL MÁL ERU Í mm OG HÆÐARKÓTAR ERU Í m

STIGA	BREYTING	DAGS	SAMÞ.
B1	BYGGINGARTEIKNING	01.02.2008	AS / VSA

DAGS UNDIRSKRIFTAR | NAFN OG KT. HANNAÐRA/ÁBYRGÐARMANNS: EMIL ÞÓR GUÐMUNDSSON KT. 280456-3499

UNDIRSKRIFT HANNAÐRA/ÁBYRGÐARMANNS:

FJARHITUN HF VERKFRÆÐISTOFA — SUÐURLANDSBRAUT 4 / 108 REYKJAVÍK — SÍMI 570 4500 - FAX 578 4599 — KENNITALA: 700386-1649 — NETFANG: fjarhitun@fjarhitun.is — VEFSÍÐA: www.fjarhitun.is

NAFN HÖNNUÐAR (BURÐARKERFI): AGNAR SNÆDAHL

HANDHAFI FYRIR HÖND FJARHITUNAR VERKFRÆÐISTOFU, NAFN OG KENNITALA ÁBYRGÐARMANNS: PÁLL R. GUÐMUNDSSON KT. 210259-2529

SMELLINN HF
KT. 701267-0419 – HÖFÐASEL 1 – 300 AKRANES – SÍMI 433-6000 – FAX 433-6001

NAFN HÖNNUÐAR (FORMEININGAR): VIÐAR STEINN ÁRNASON, BYGGINGAFRÆÐINGUR, KT. 170576-5009

UNDIRSKRIFT OG KT. HÖNNUÐAR (FORMEININGAR):

VSK.	MKV.	TEIKNAÐ	DAGS	YFIRFARIÐ
A1	1:50 , 1:10	VSA	01.02.2008	

VERK: KLUKKUBERG 32, HAFNARFIRÐI
GRUNNMYND 2 HÆÐ OG ALMENNAR SKÝRINGAR ALMENN DEILI

TEIKNING NR. B114

VSK. V070009