



Level +/-0.00 (Sc.1:75)

Samykktt þann  
08 JULI 2008  
Byggingarfulltrúinn í Hafnarfirði  
P. Þ. Þrólfur S. Gunnlaugsson

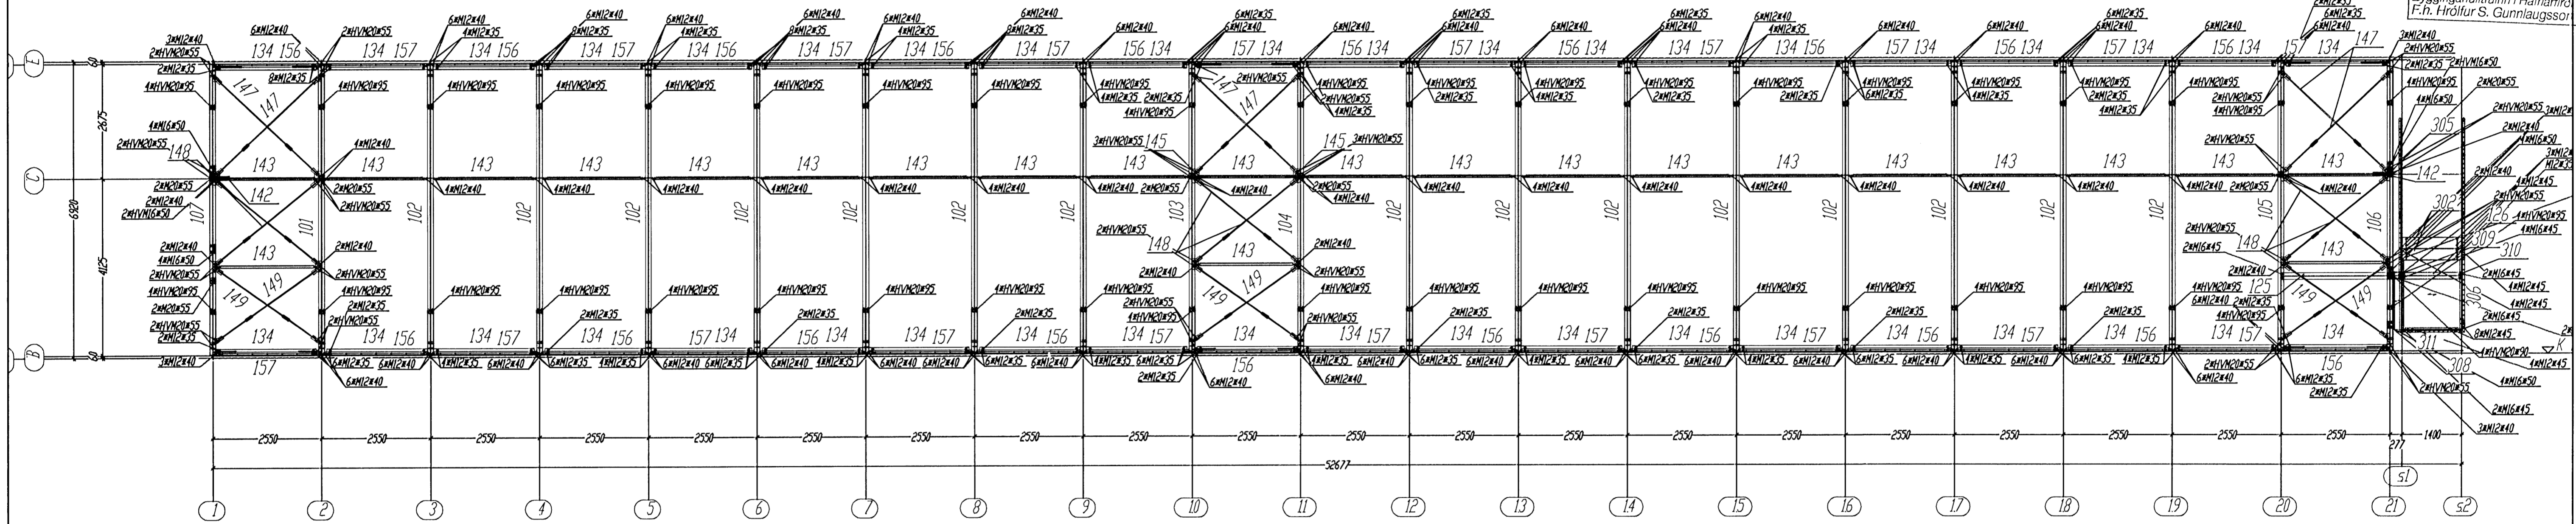

Level +2680 (Sc.1:75)

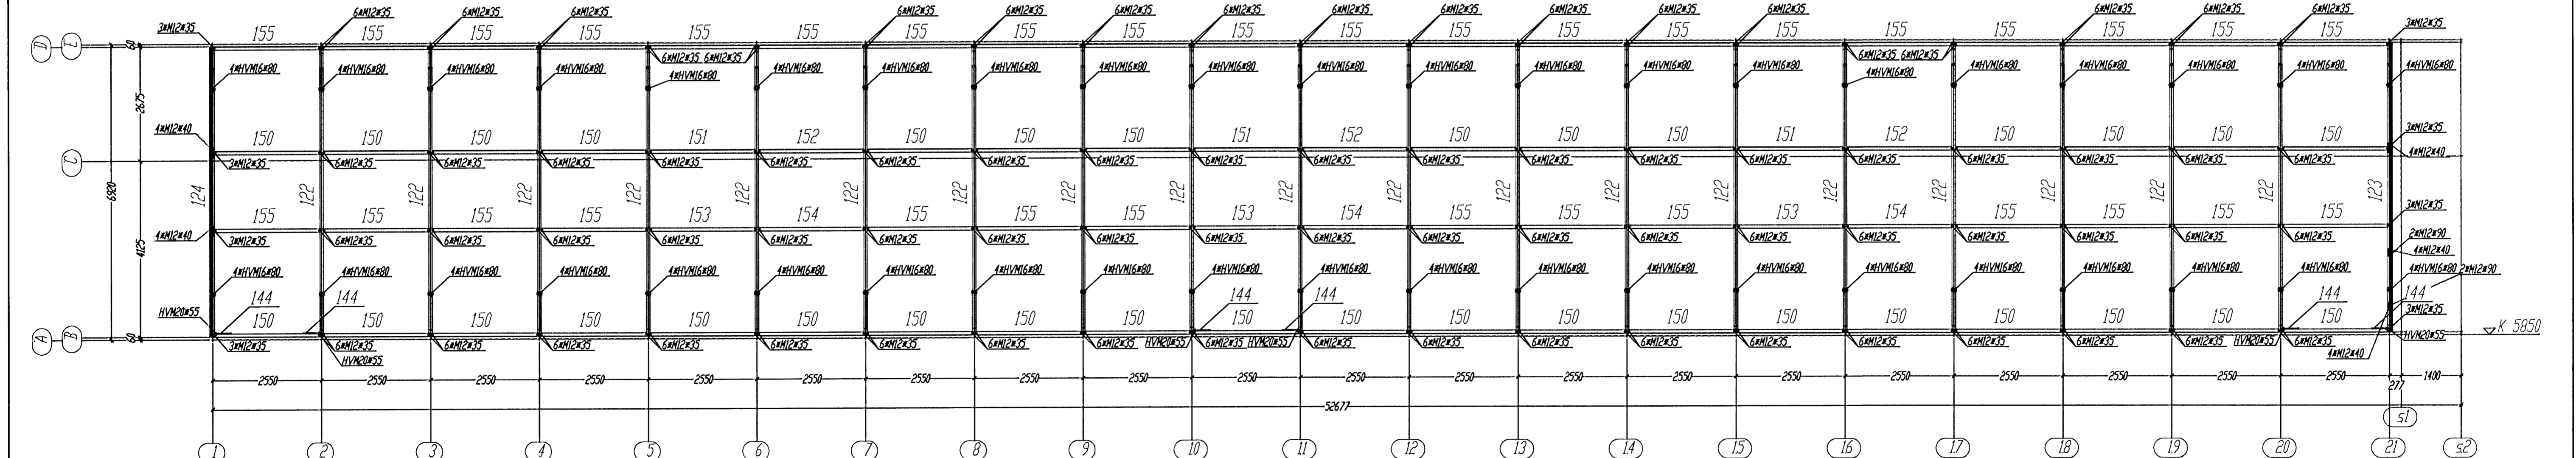

Roof (Sc.1:75)

Stál  
Allt stál í burðarvirki skal vera Fe 360 samkv. ÍST- DS 412 nema annað sé tekið fram á teikningum.  
Allar súbur skulu uppfylla flokk C samkv. ÍST EN 25817:1992  
Allt stál skal heilgávanhöfð.  
Allt stál í festingum skal vera Fe 360 og allir boltar uppfylla styrkleikaflokk 4.6 samkv. DS 412.

Utgáfa	Breyting	Dagsetning	Hannad
Sveinbjörn Hinriksson Byggingatæknifræðingur Kl. 166851-2829 Brekkuvegur 8 Hafnarfirði Sími: 555-4008, 86119851 Netfang: svb@hinriksson.is		Staður <b>Gjáhella 15 Hafnarfirði</b> Skýring Stálvirki. Grunnmyndir -fotss 23.357- 2459	
Hannad / Teiknað	Kvartál	Dagsetning	Verkt. Tekn.n.
		1:75 27.5.07	42-07 3-01