


Útg.	Útgáfutexti	Dags.	Samþykkt	Yfirfarid

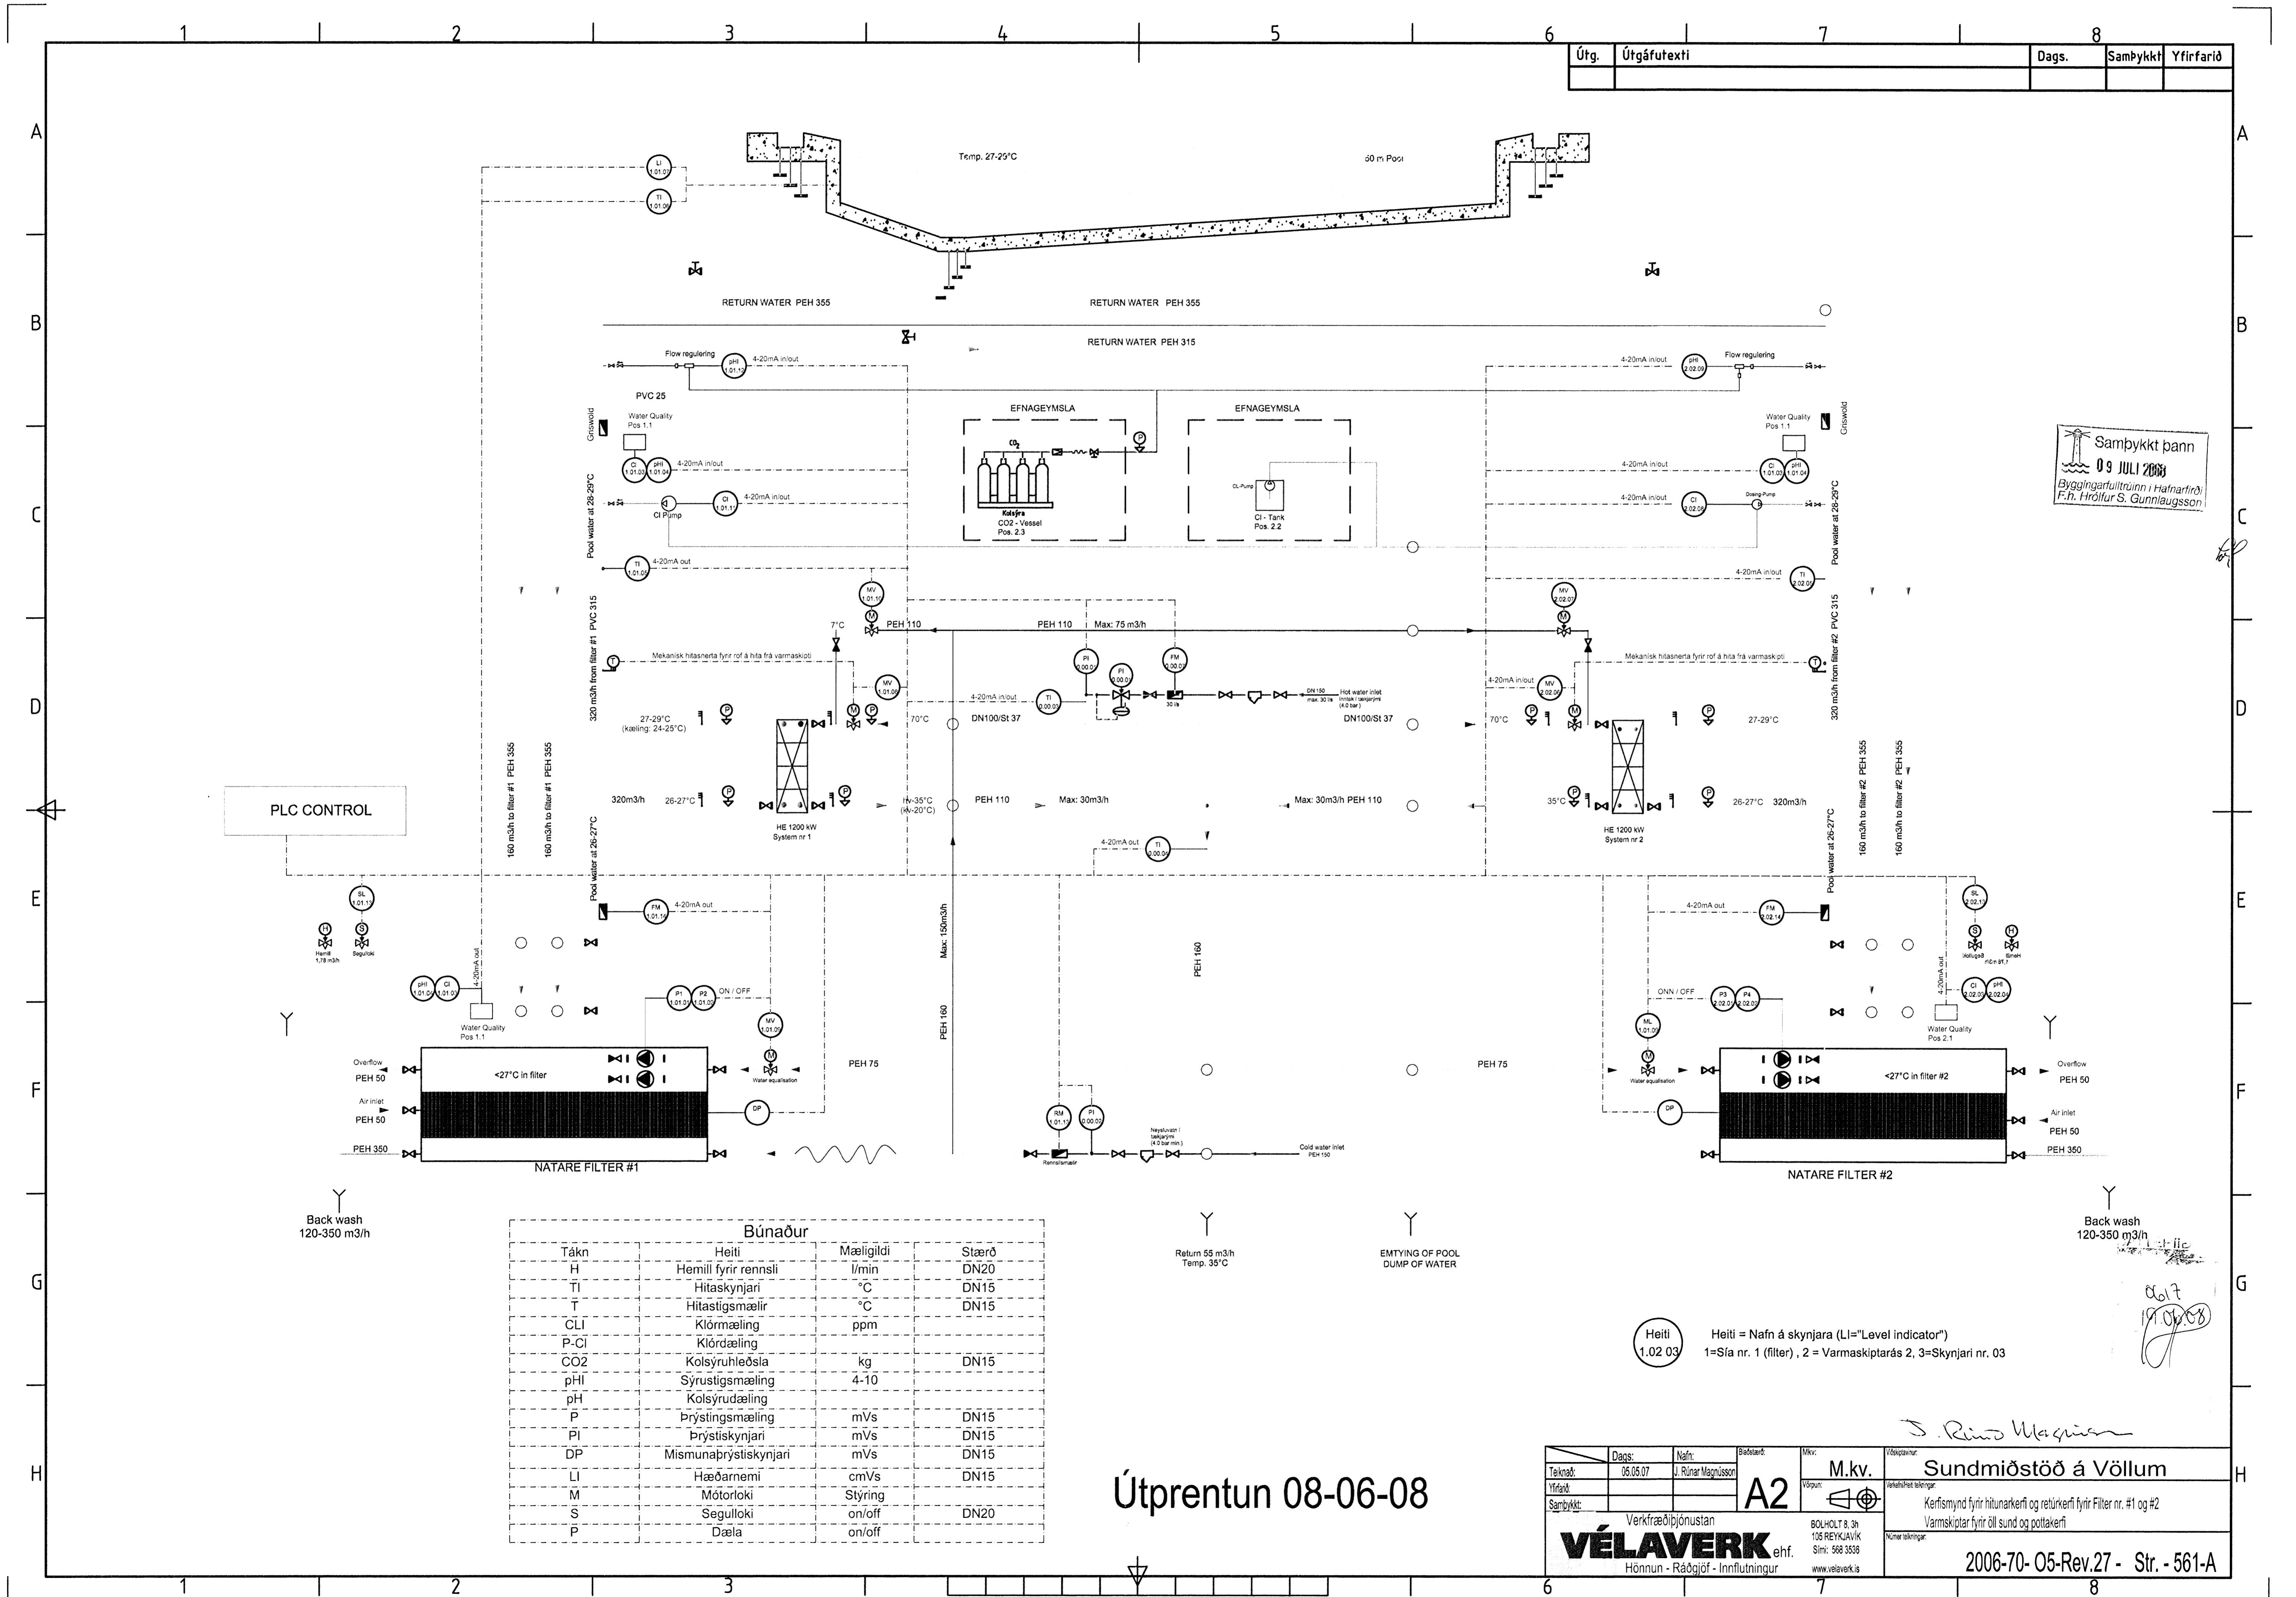

Samþykkt þann
09 JULI 2008
Byggingarfulltrúinn í Hafnarfirði
F.h. Hrólfur S. Gunnlaugsson

PLC CONTROL

Tákn	Heiti	Mæligildi	Stærð
H	Hemill fyrir rennsli	l/min	DN20
TI	Hitaskynjari	°C	DN15
T	Hitastigsmælir	°C	DN15
CL	Klórsmæling	ppm	
P-Cl	Klórþæling		
CO2	Kolsýruhleðsla	kg	DN15
pH	Syrustigsmæling	4-10	
pH	Kolsýrudæling		
P	Þrýstingmæling	mVs	DN15
PI	Þrýstiskynjari	mVs	DN15
DP	Mismunarþrýstiskynjari	mVs	DN15
LI	Hæðarnemi	cmVs	DN15
M	Mótorloki	Stýring	
S	Segulloki	on/off	DN20
P	Dæla	on/off	

Útþrentun 08-06-08

Heiti 1.02 03
Heiti = Nafn á skynjara (LI="Level indicator")
1=Síla nr. 1 (filter), 2 = Varmaskiptarás, 3=Skynjari nr. 03

Dags:	Nafn:	Boðstær:	Mkv:	Véstanvnr:
05.05.07	J. Rúnar Magnússon		A2	
Yfirfarid:				
Samþykkt:				
Verkfæðingjónustan		BOLHOLT 8. 3h		Sundmiðstöð á Völlum
Hönnun - Ráðgjöf - Innflutningur		105 REYKJAVÍK		Kerfismynd fyrir hitunarkerfi og rétúrkerfi fyrir Filter nr. #1 og #2
www.velaverk.is		Sími: 568 3536		Varmaskiptar fyrir öll sund og pottakerfi
				Númer tekiingar:
				2006-70-05-Rev.27 - Str. - 561-A

J. Rúnar Magnússon

06/7
11/06/08