


Samþykkt þann
 09 JULÍ 2008
 Byggingarfulltrúinn í Hafnarfirði
 F.h. Fróttur S. Gunnlaugsson

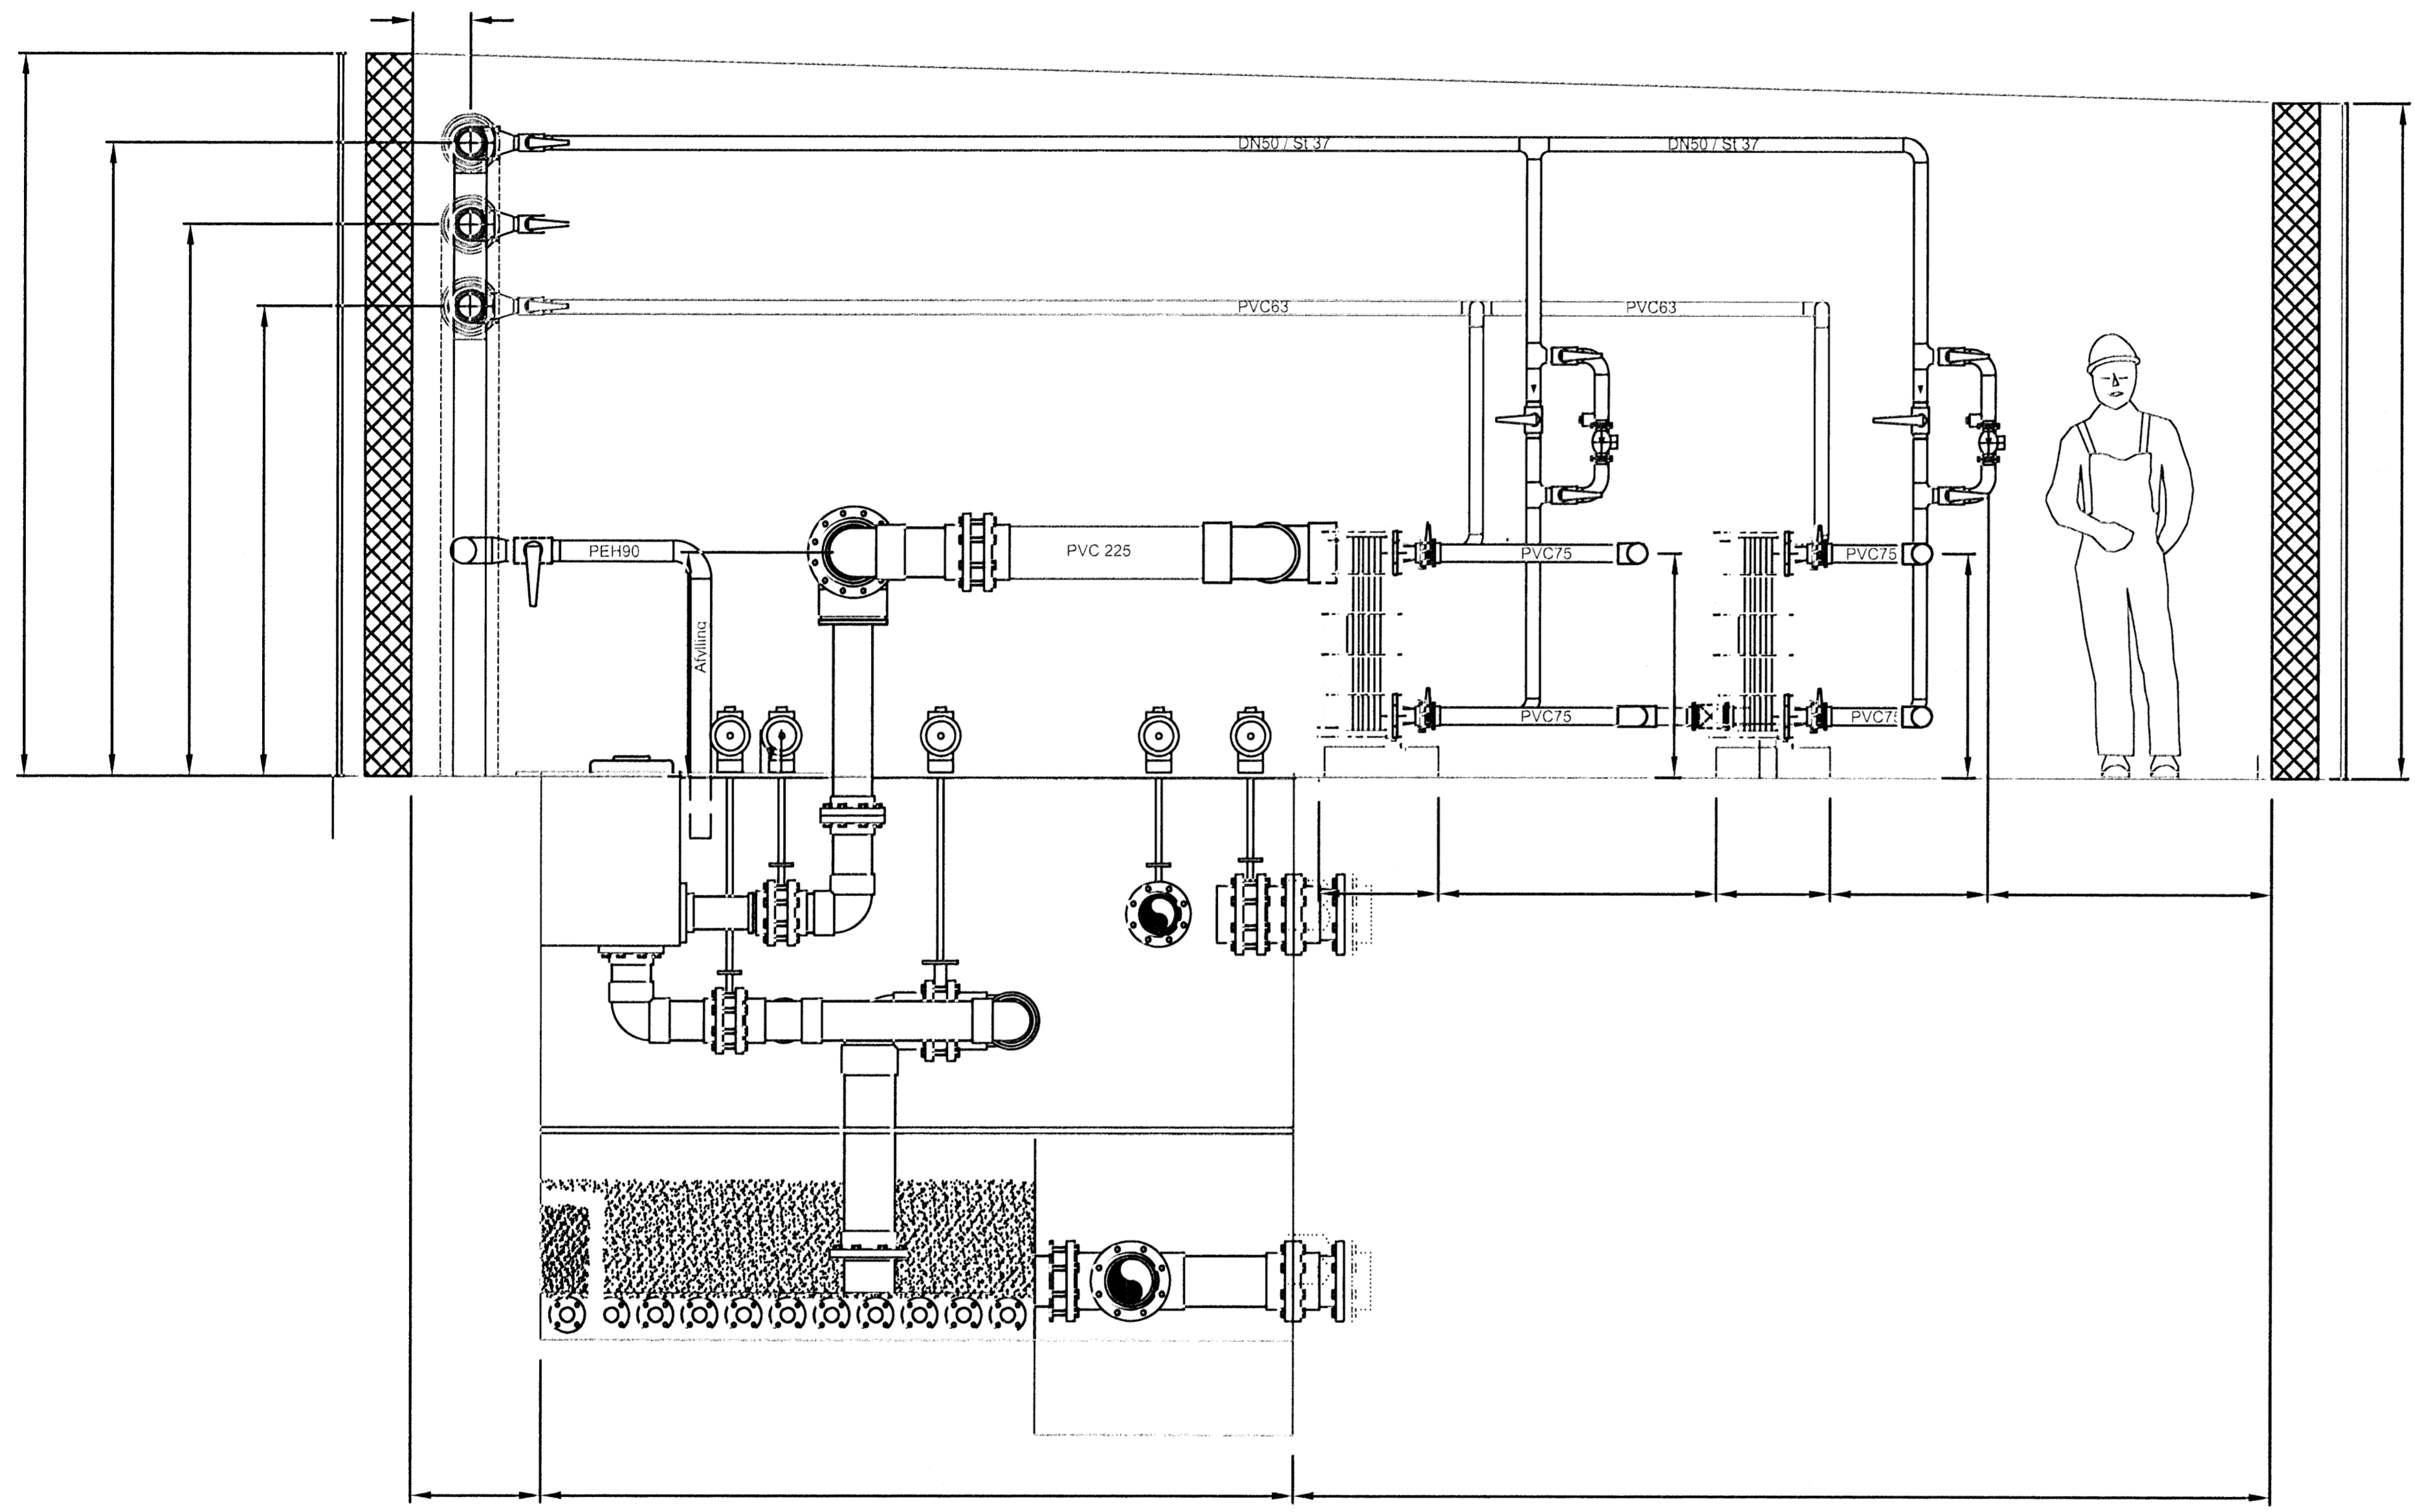

SNID
 E 1:25

0617
 19.04.08

08. júní 2008

Dagur:	05.09.2007	Nafn:	ade	Blátták:	1/20	Stofa:	Feðgar - Sundmiðstöð á Völlum
Virki:		Stofa:		Stofa:		Stofa:	Vatnshreinsikerfi - Tæknirými
Samþykkt:		Stofa:		Stofa:		Stofa:	Fyrirkomulag - Lagnir - Filter #4
VÉLAVERK Verkfræðipóhustan Hönnun - Ráðgjöf - Innflutningur		BOLHOLT & ÞÓR 105 REKJALÍK Sími: 566 3336 www.velaverk.is		2006-70-03/27 - Str. 538 - A			