


Samþykkt þann
09 JULÍ 2008
 Byggingarfulltrúinn í Hafnarfirði
 F.h. Hrólfur S. Gunnlaugsson

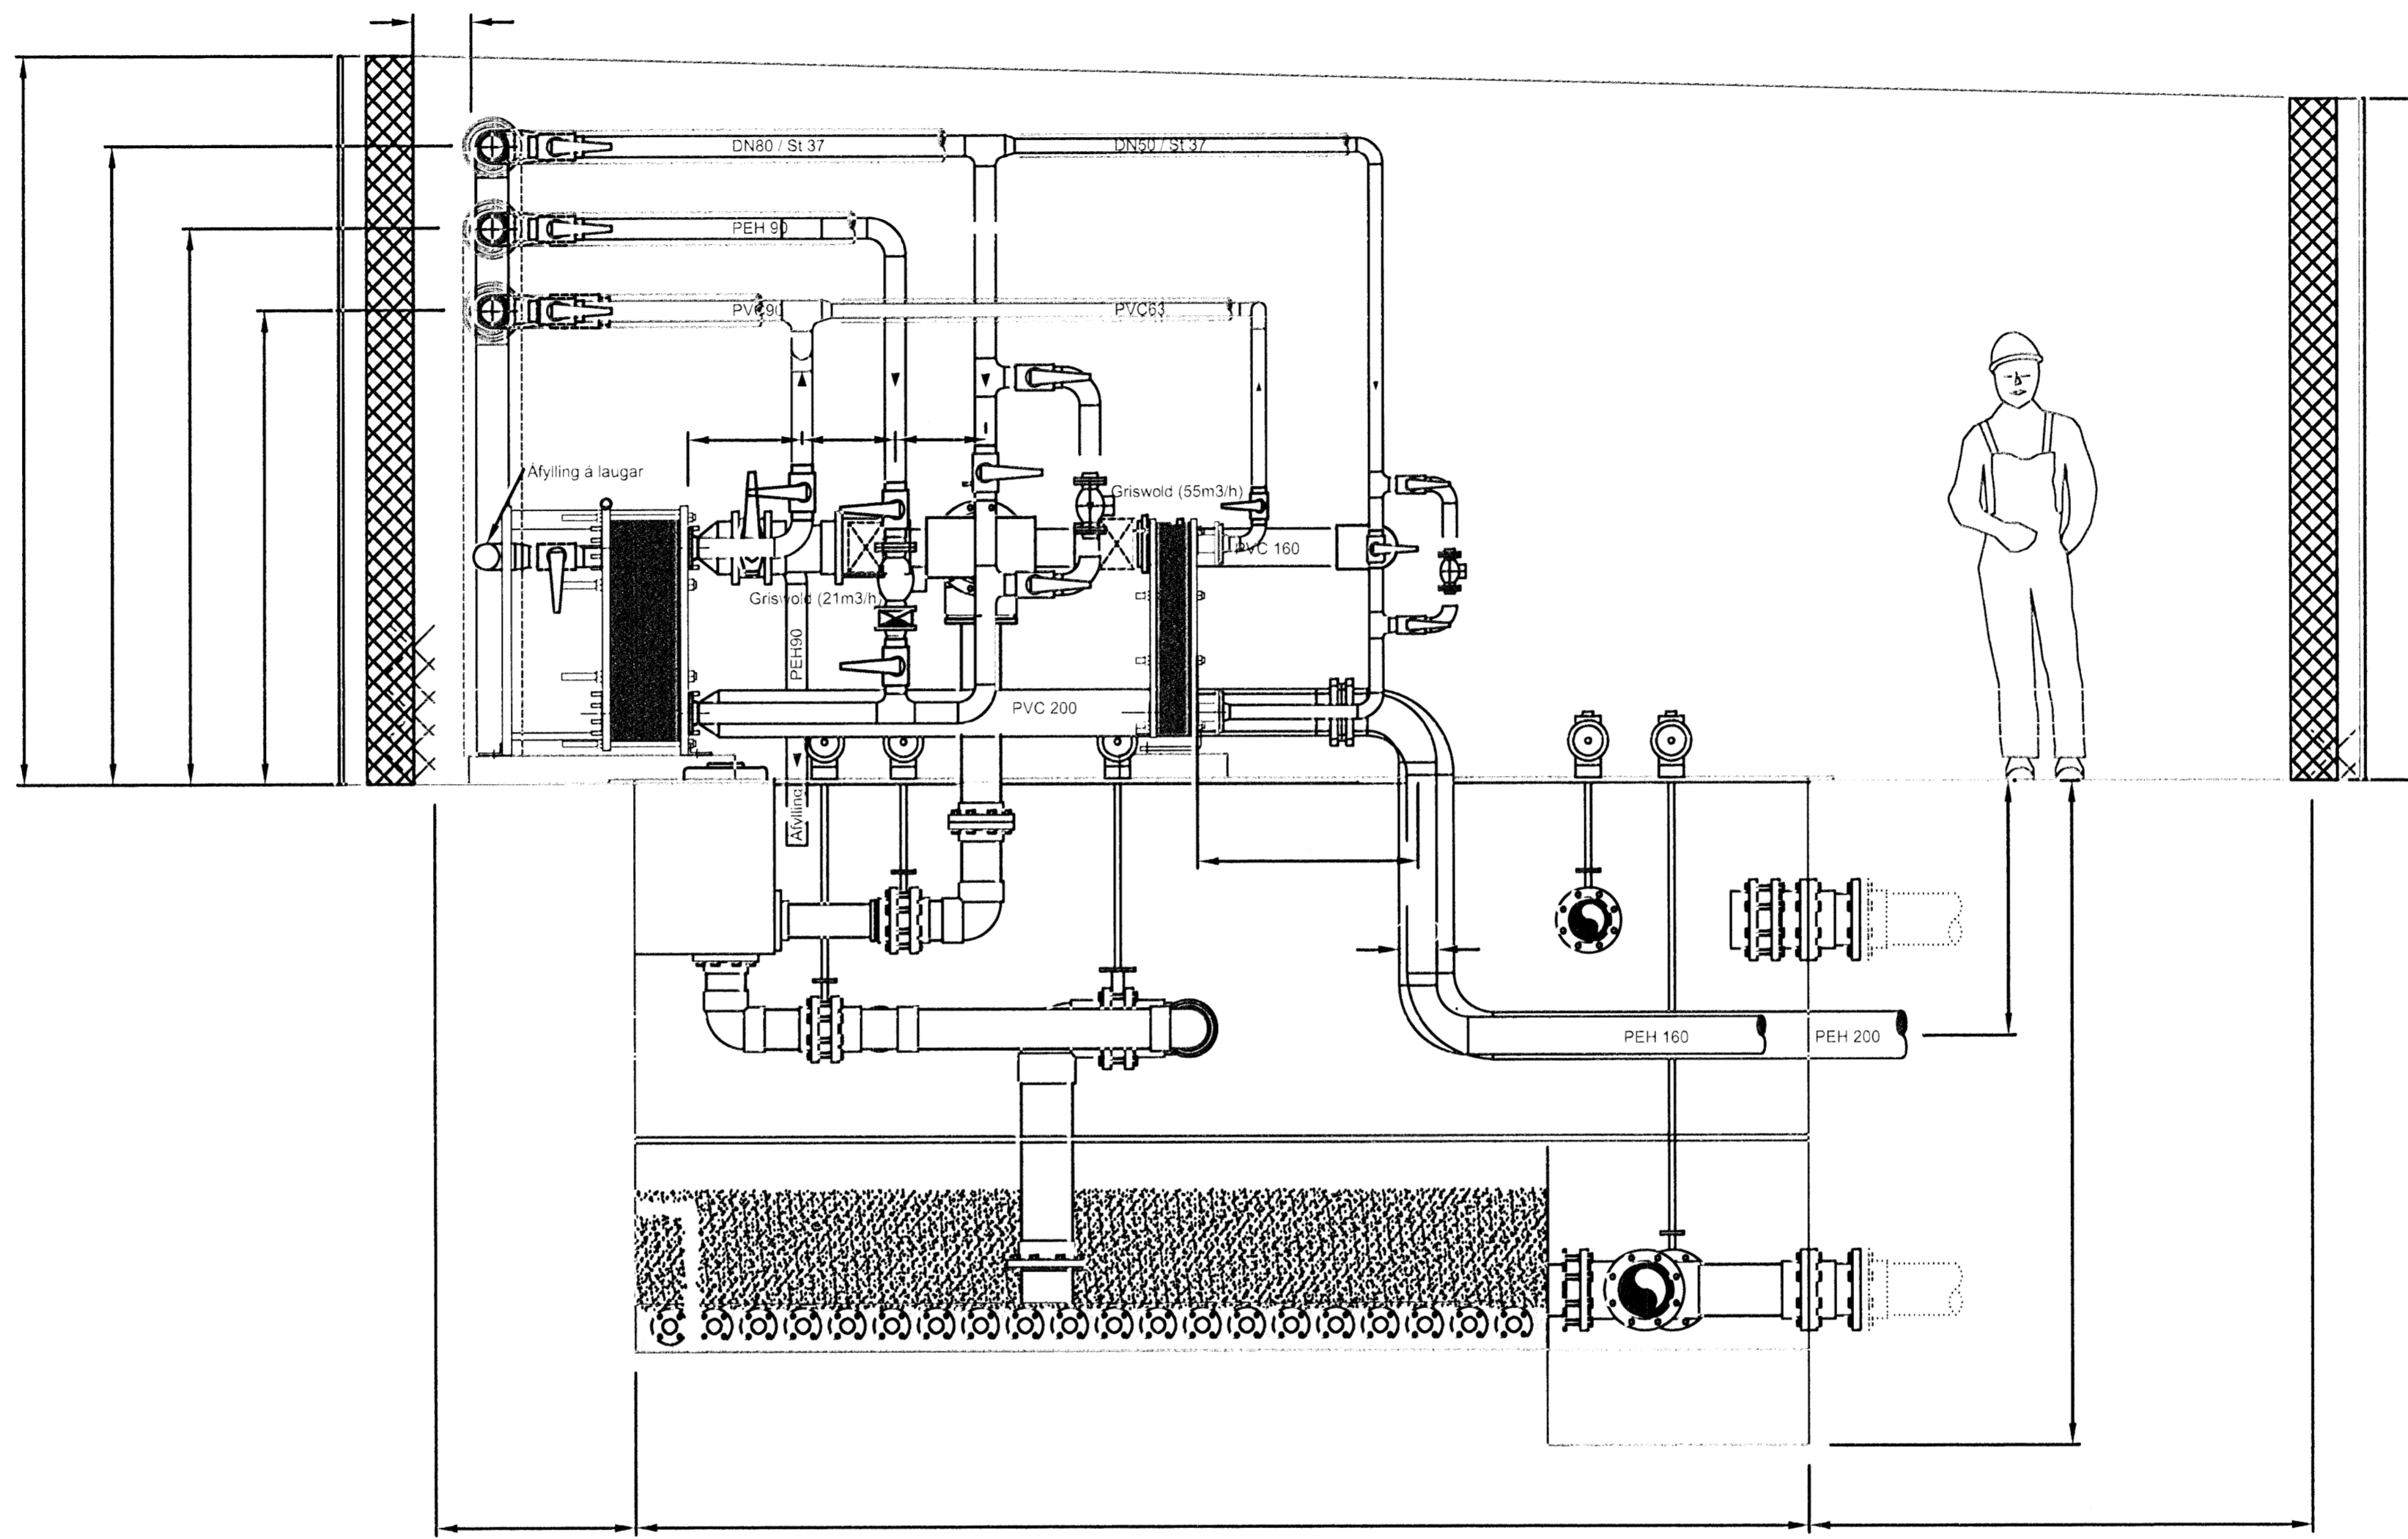

D SNIB
 1:25

DATTERIÐ
 08.07
 09.06.08

08. júní 2008

Daga: _____ Töluskrif: 05.09.2007 Náfnafn: _____ Stærð: _____ Vorkrafabýgging VÉLAVERK ehf. Hönnun - Raðgjöf - Innviðunngur www.velaverk.is	Náfnafn: _____ Stærð: _____ A1 1/20 Vatnsreinskerfi - Tæknirými Fyrirkomulag - Lagnir - Filter 3 2006-70-03/27 - Str. 536 - A
---	--