


Samþykkt þann
 09 JULÍ 2008
 Byggingarfulltrúinn í Hafnarfróð
 F.ri. Hrólfur S. Gunnlaugsson

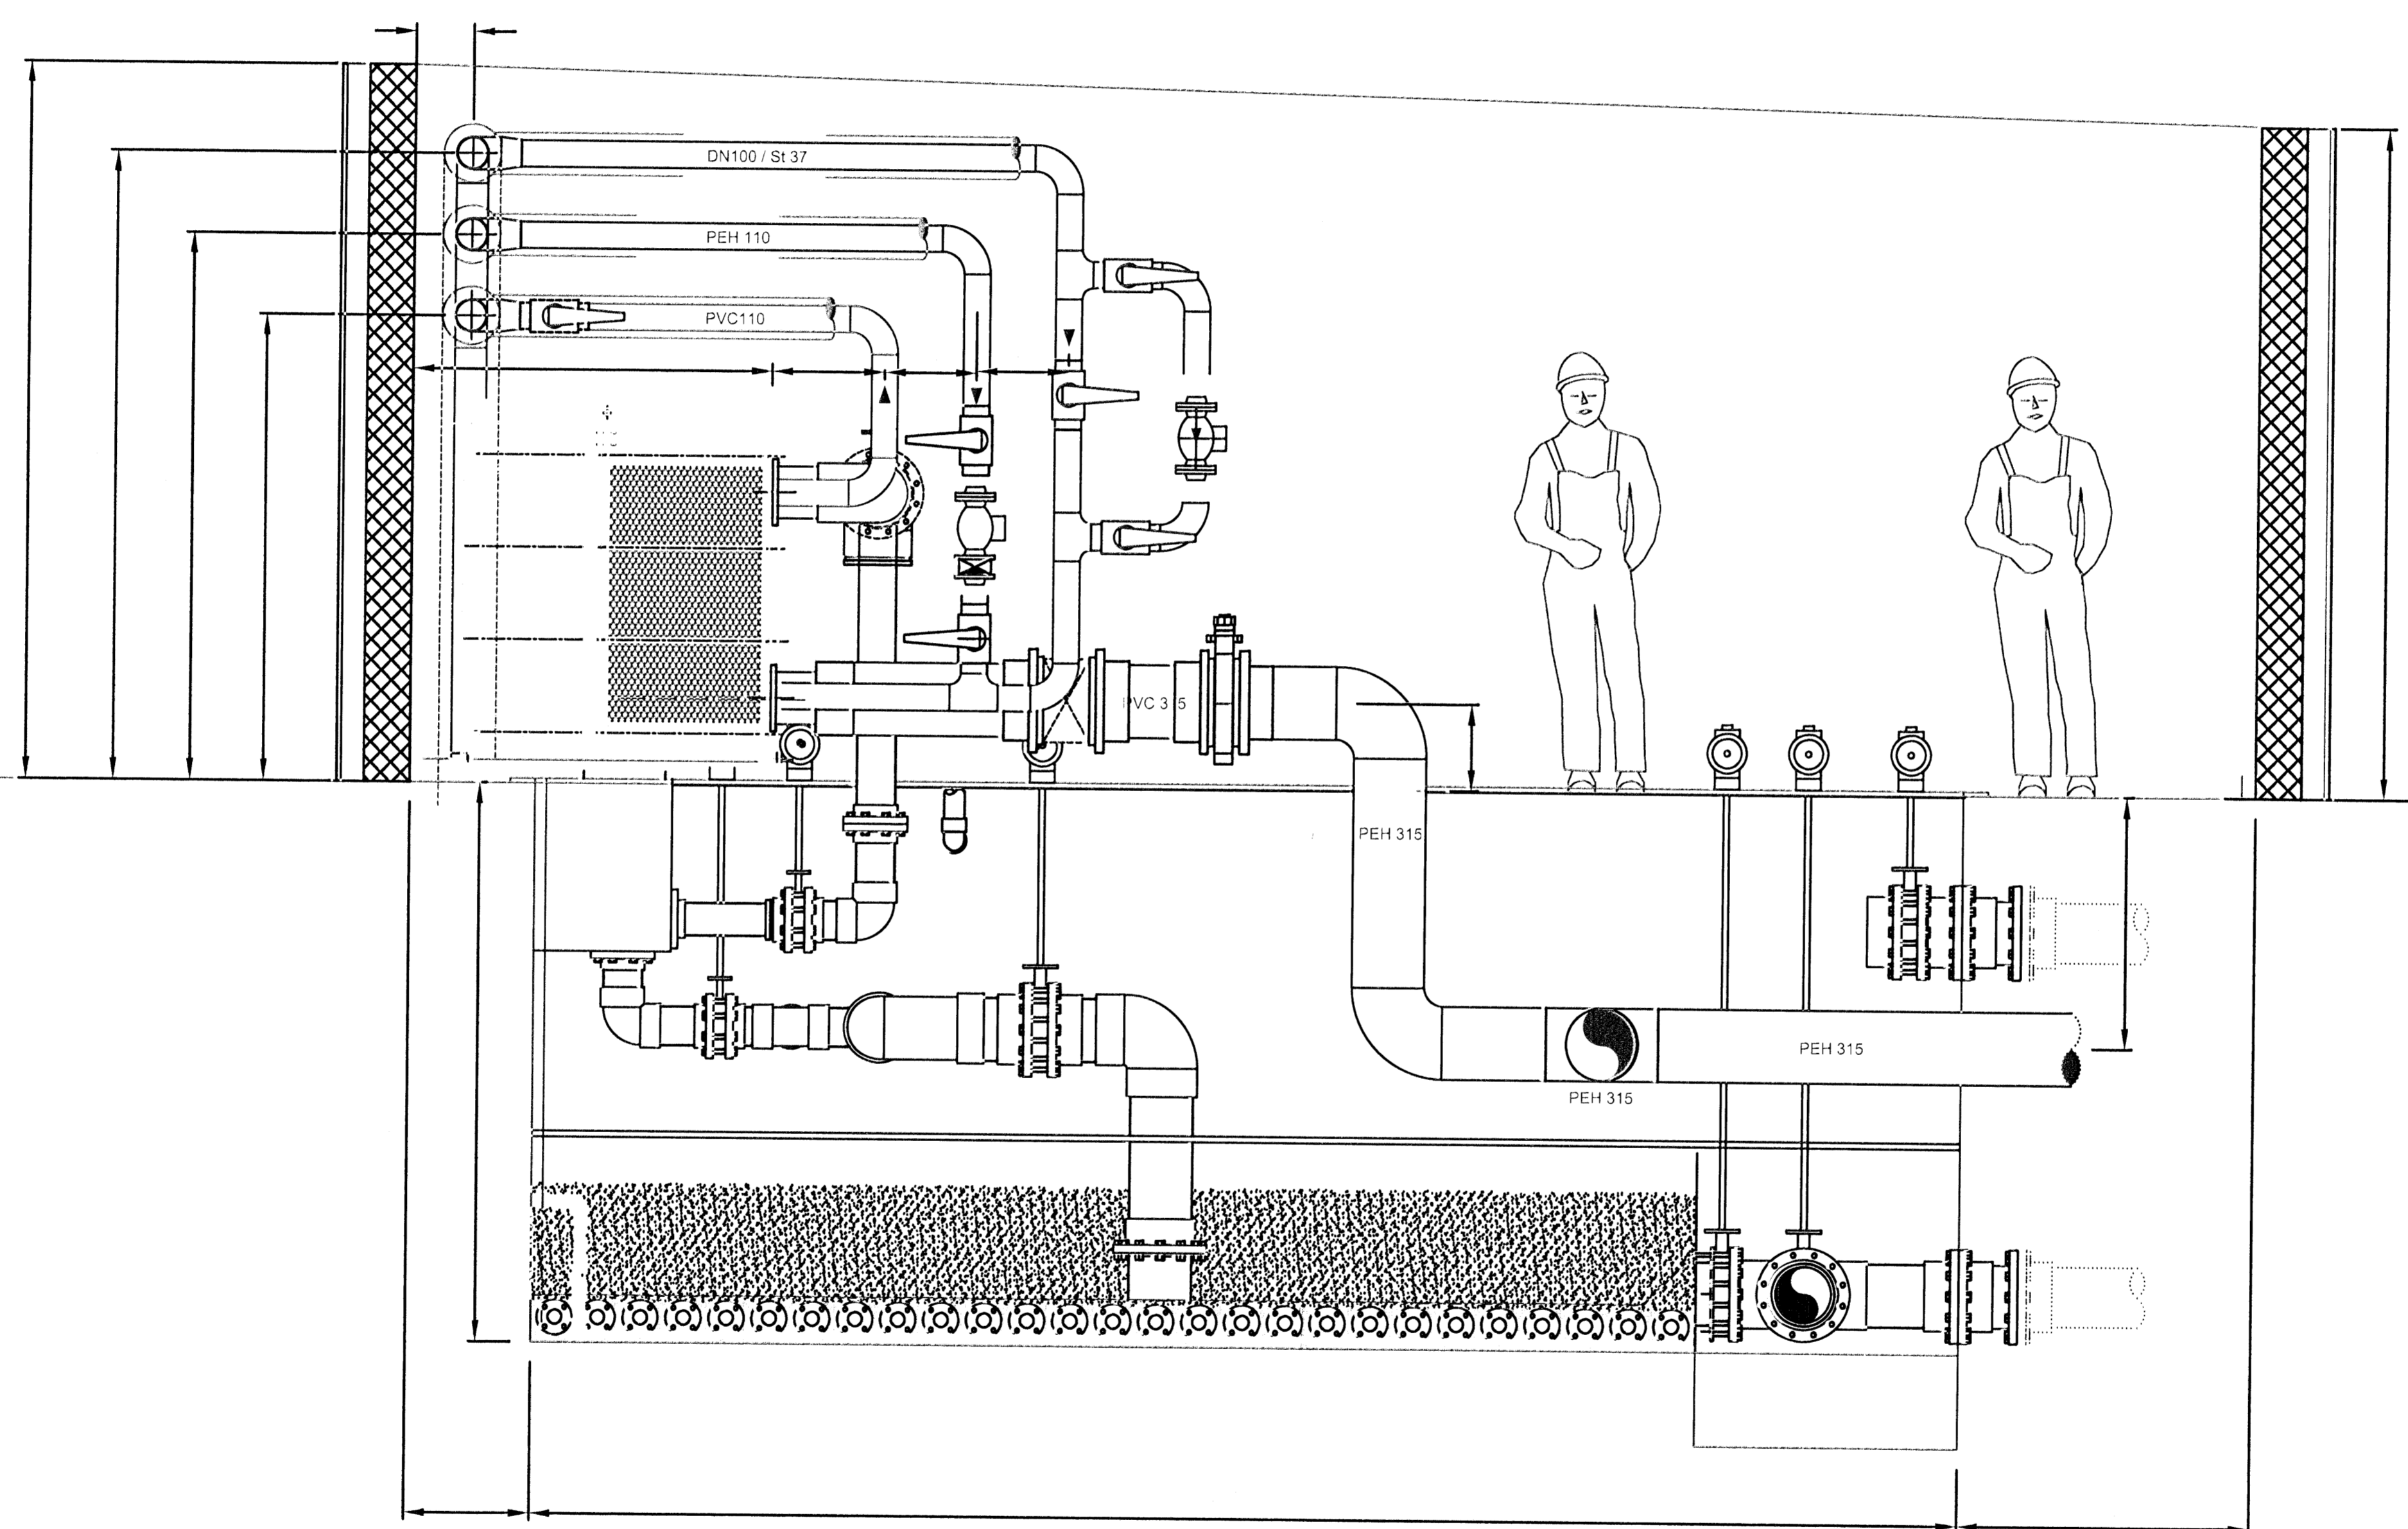

B SNIB
 1:25

BATTERIÐ
 0617
 19.07.08

08. júní 2008

J. Rann Magnússon

Dagur:	08.06.2008	Nafn:	J. Rann Magnússon
Tekni:	31.09.2007	Stað:	535
Yrfa:			
Samþykkt:			

VÉLAVERK ehf.
 Hönnun - Raðgjöf - Innviðunngur
 www.velaverk.is

A1 1/20

Feðgar - Sundmiðstöð á Völlum
 Vatnsreinskerfi - Tæknirými
 Fyrirkomulag - Lagnir - Filter #1

2006-70-03/27 - Str. 535 - A