


Samþykkt þann  
 09 JULI 2008  
 Byggingarfulltrúinn í Hafnarfirði  
 F.h. Hrólfur S. Gunnlaugsson

*Handwritten signature*

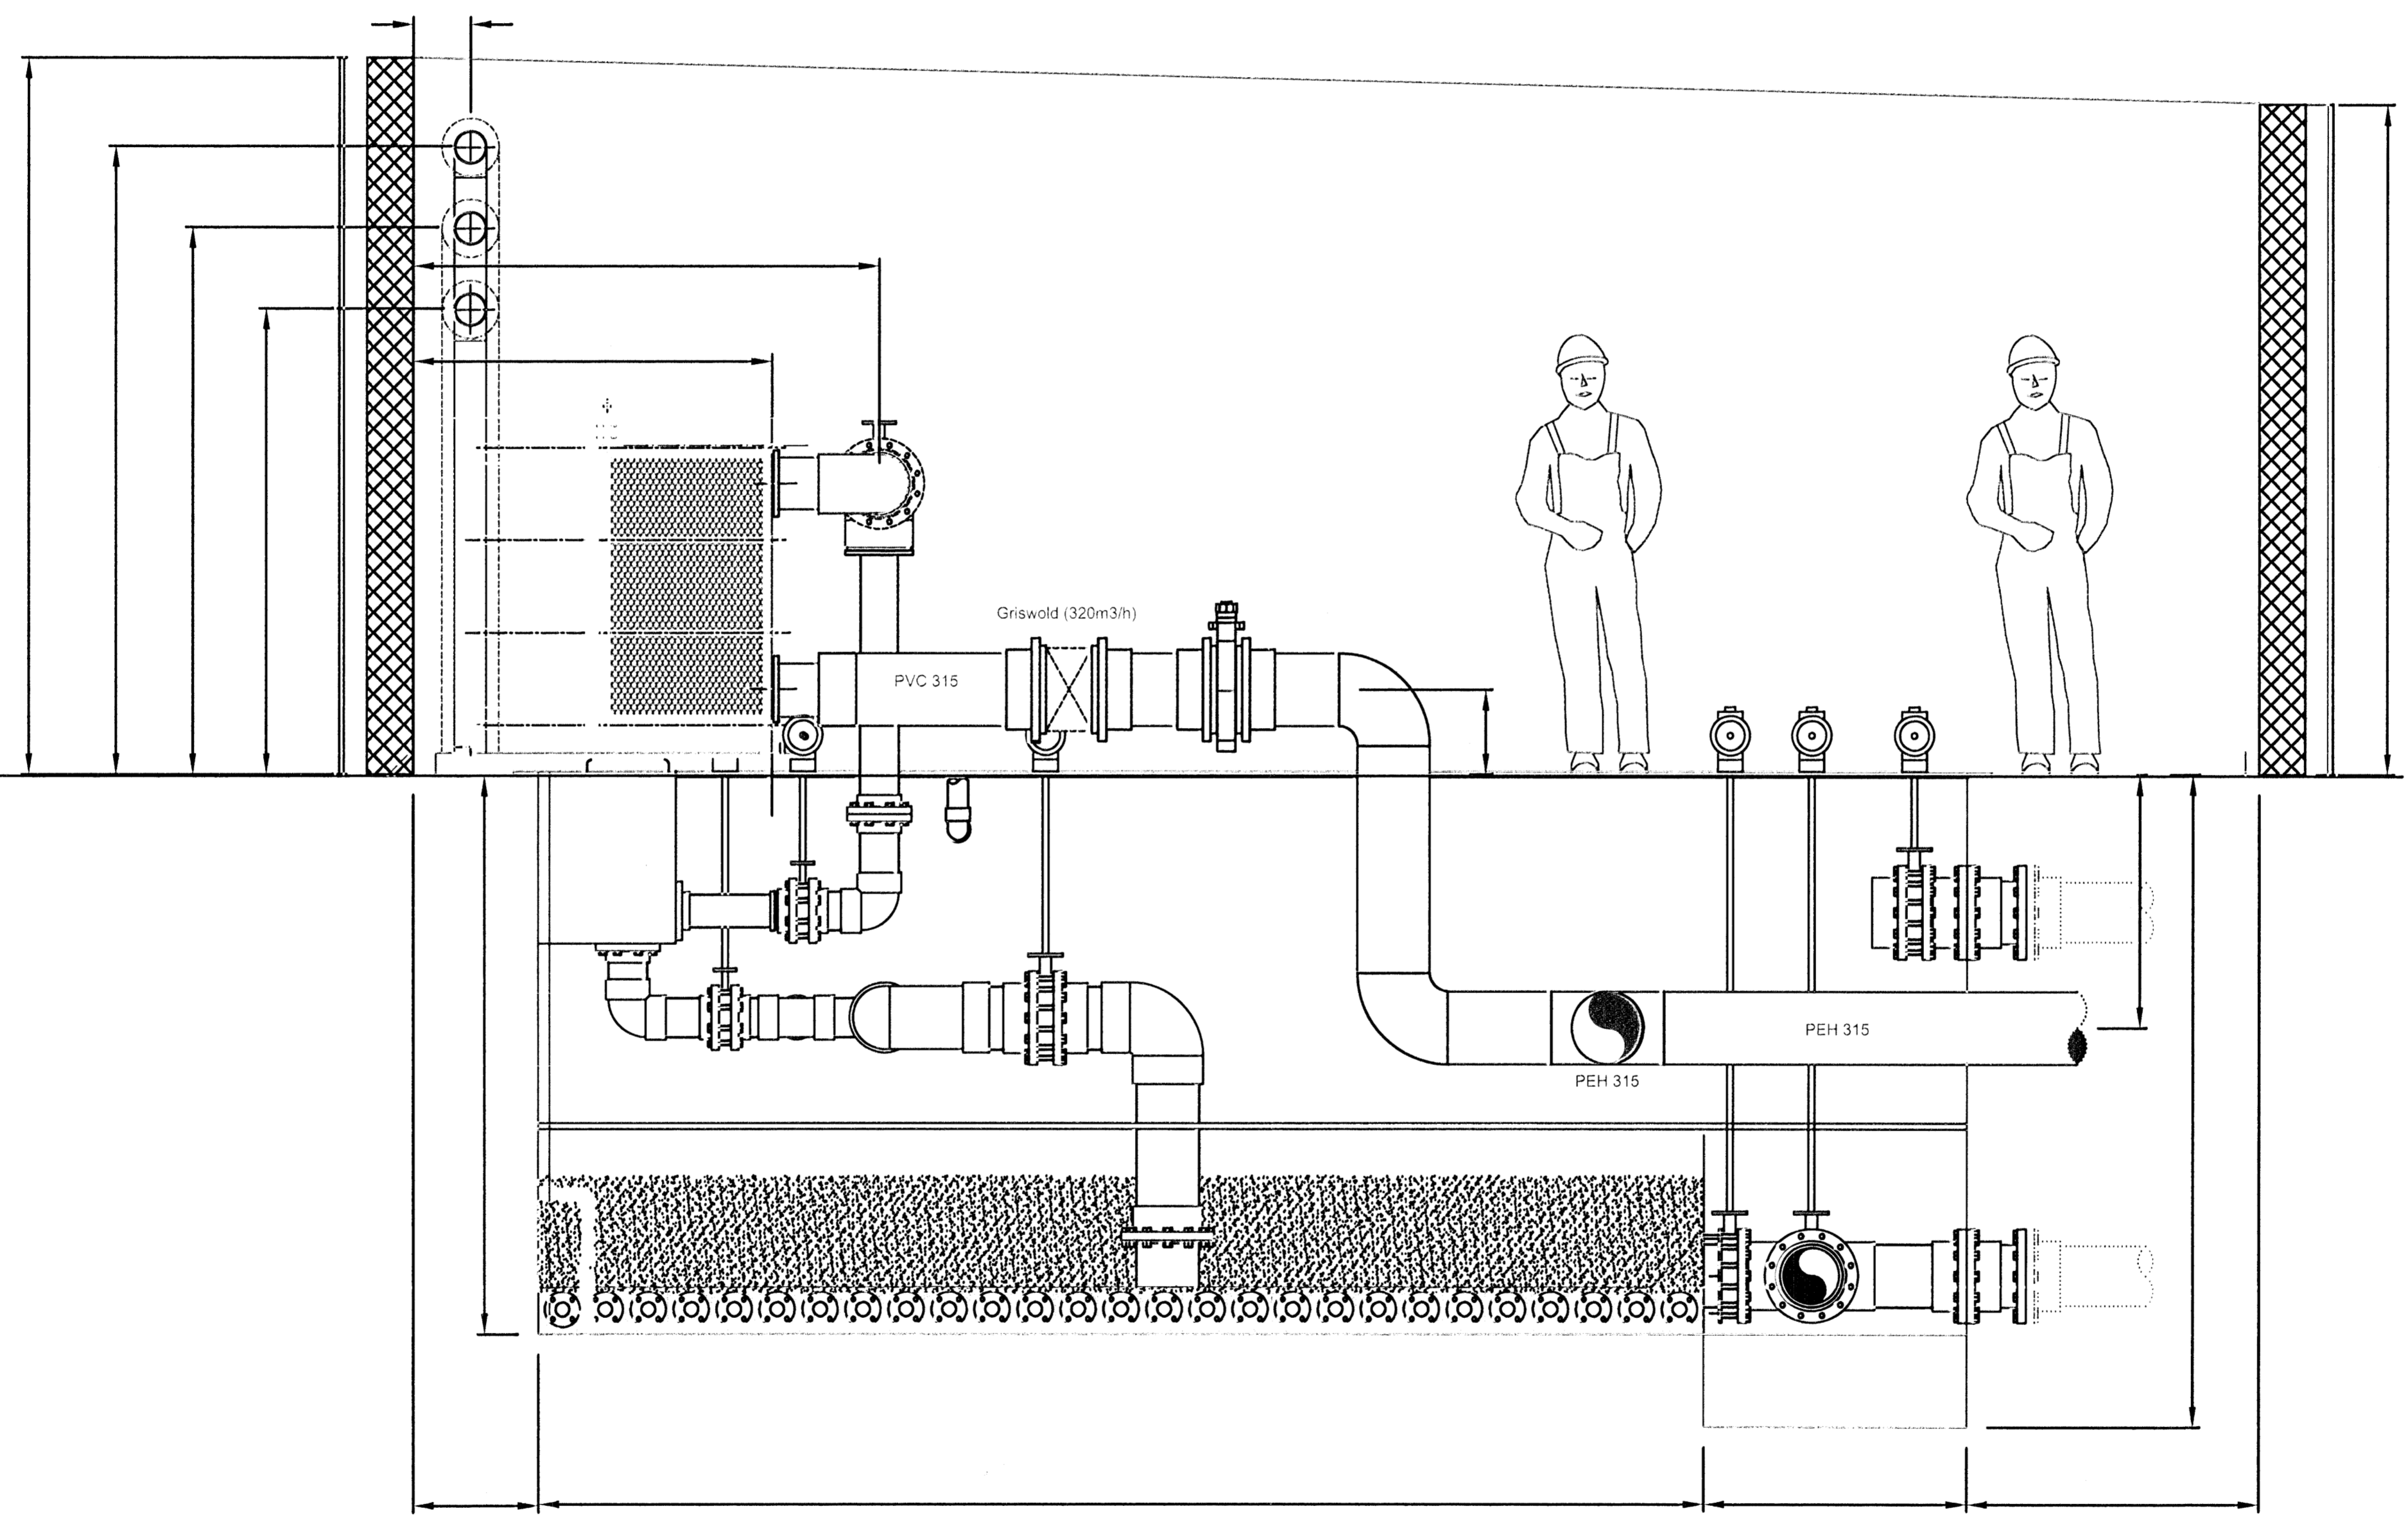

SNID  
 A 1:25

G

BATTERIÐ

VER: 0617  
 MÖT: 19.06.08  
 SAMB: [Signature]  
 KYT: [Signature]

08. júní 2008

<p>08. júní 2008</p> <p><b>VÉLAVERK</b> ehf.          Hönnun - Ráðgjaf - Innviðunngur          www.velaverk.is</p>	<p>06173 39          105 REYKJAVÍK          Sími: 588 5538</p>	<p>1/20</p> <p><b>A1</b></p>	<p>Feðgar - Sundmiðstöð á Völlum</p> <p>Vátnshreinsikerfi          Fyrirkomulag - Lagning - Filter #1</p> <p>2006-70-03/27 - Str. 534-A</p>
--	--	------------------------------	---