


Samþykkt þann
09 JULI 2008
 Byggingarfulltrúinn í Hámarfirði
 F.Þ. Hrölfur S. Gunnlaugsson

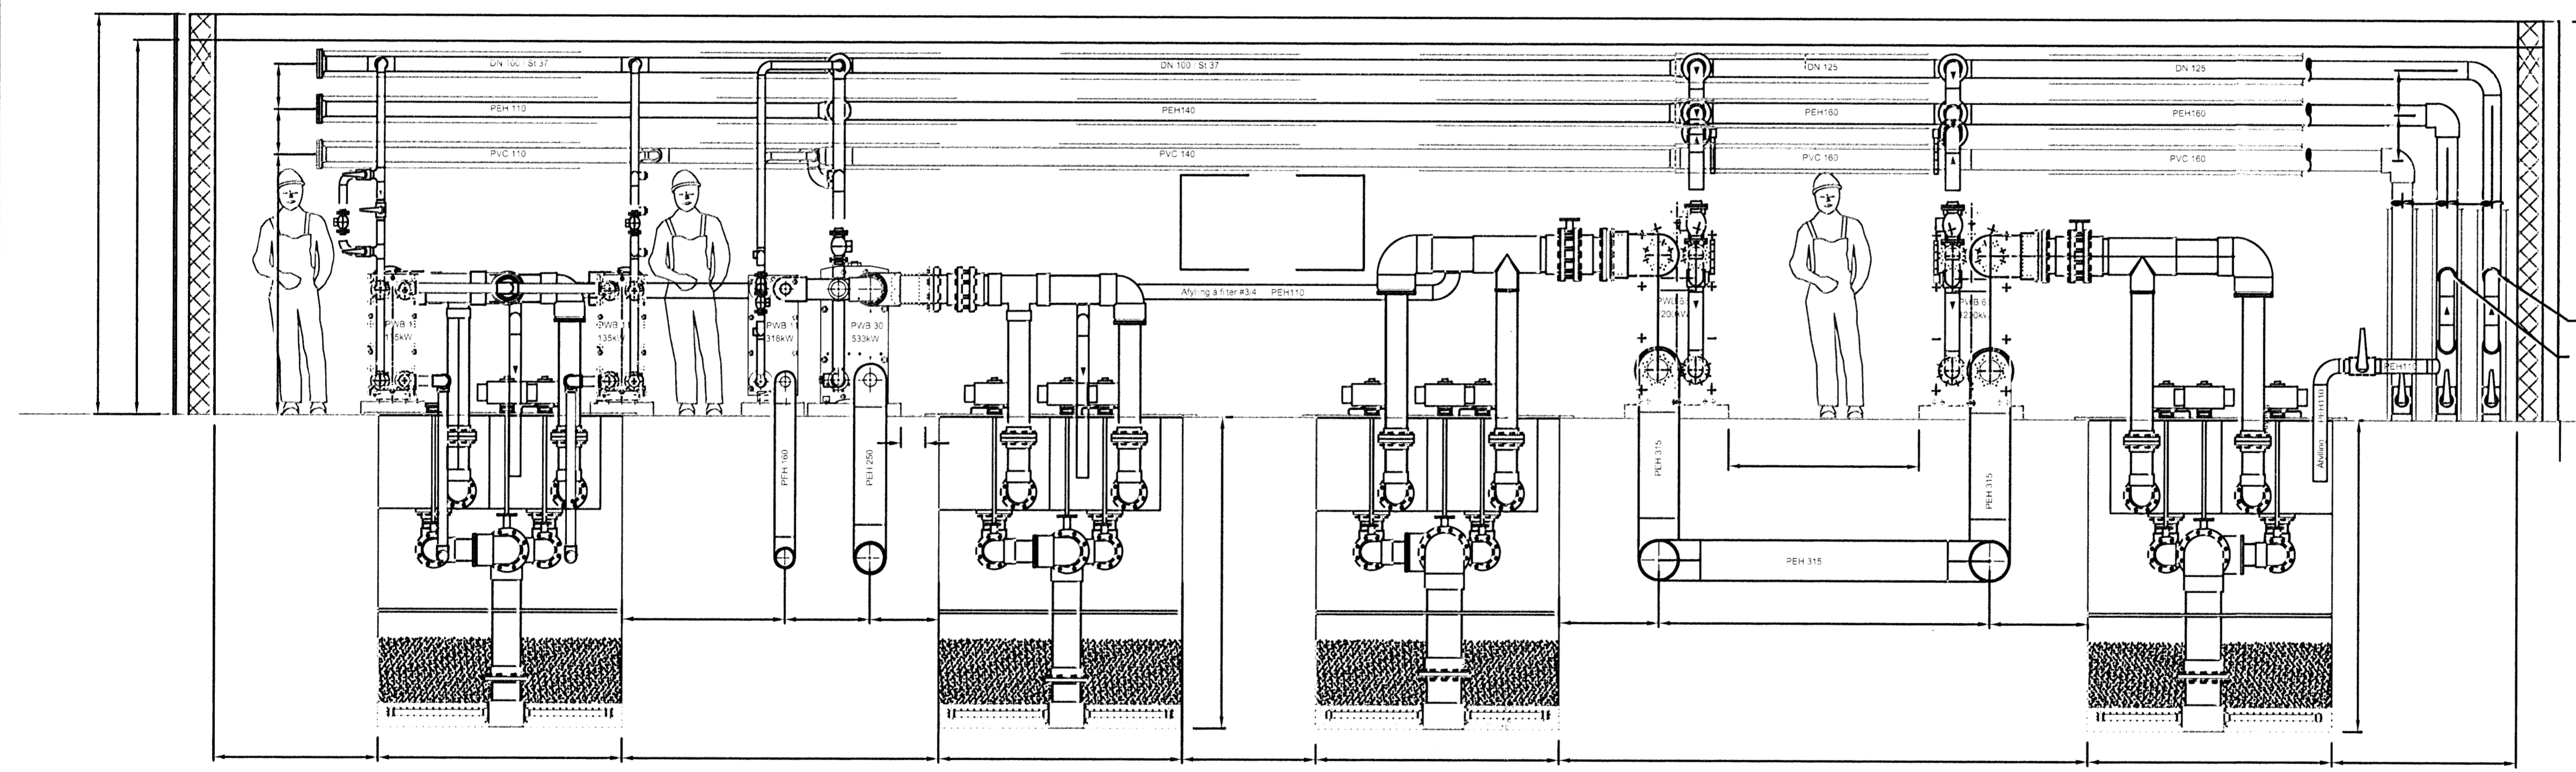

G SNIĐ
 1:25

G SNIĐ
 1:25

BATTERIÐ
 VEIÐ
 MÖTT
 SAMP
 KYR
 08.06.08

08. júní 2008

Rinn Gunnlaugsson

Teknað	03.09.2007	bls	1/20	Feðgar - Sundmiðstöð á Völlum
Yfirráð				
Samþykkt				

VÉLAVERK
 Hönnun - Ráðgjaf - Innviðuneyti
 BOLHOLT 3. þ.
 105-REYKJAVÍK
 Sími: 588 3338
 www.velaverk.is

Vatnshreinsikerfi - Tæknirými
 Fyrirkomulag - Iagnir - Langsníð

2006-70-03/27 - Str. 532 - 533-A