


ADALTAFLA

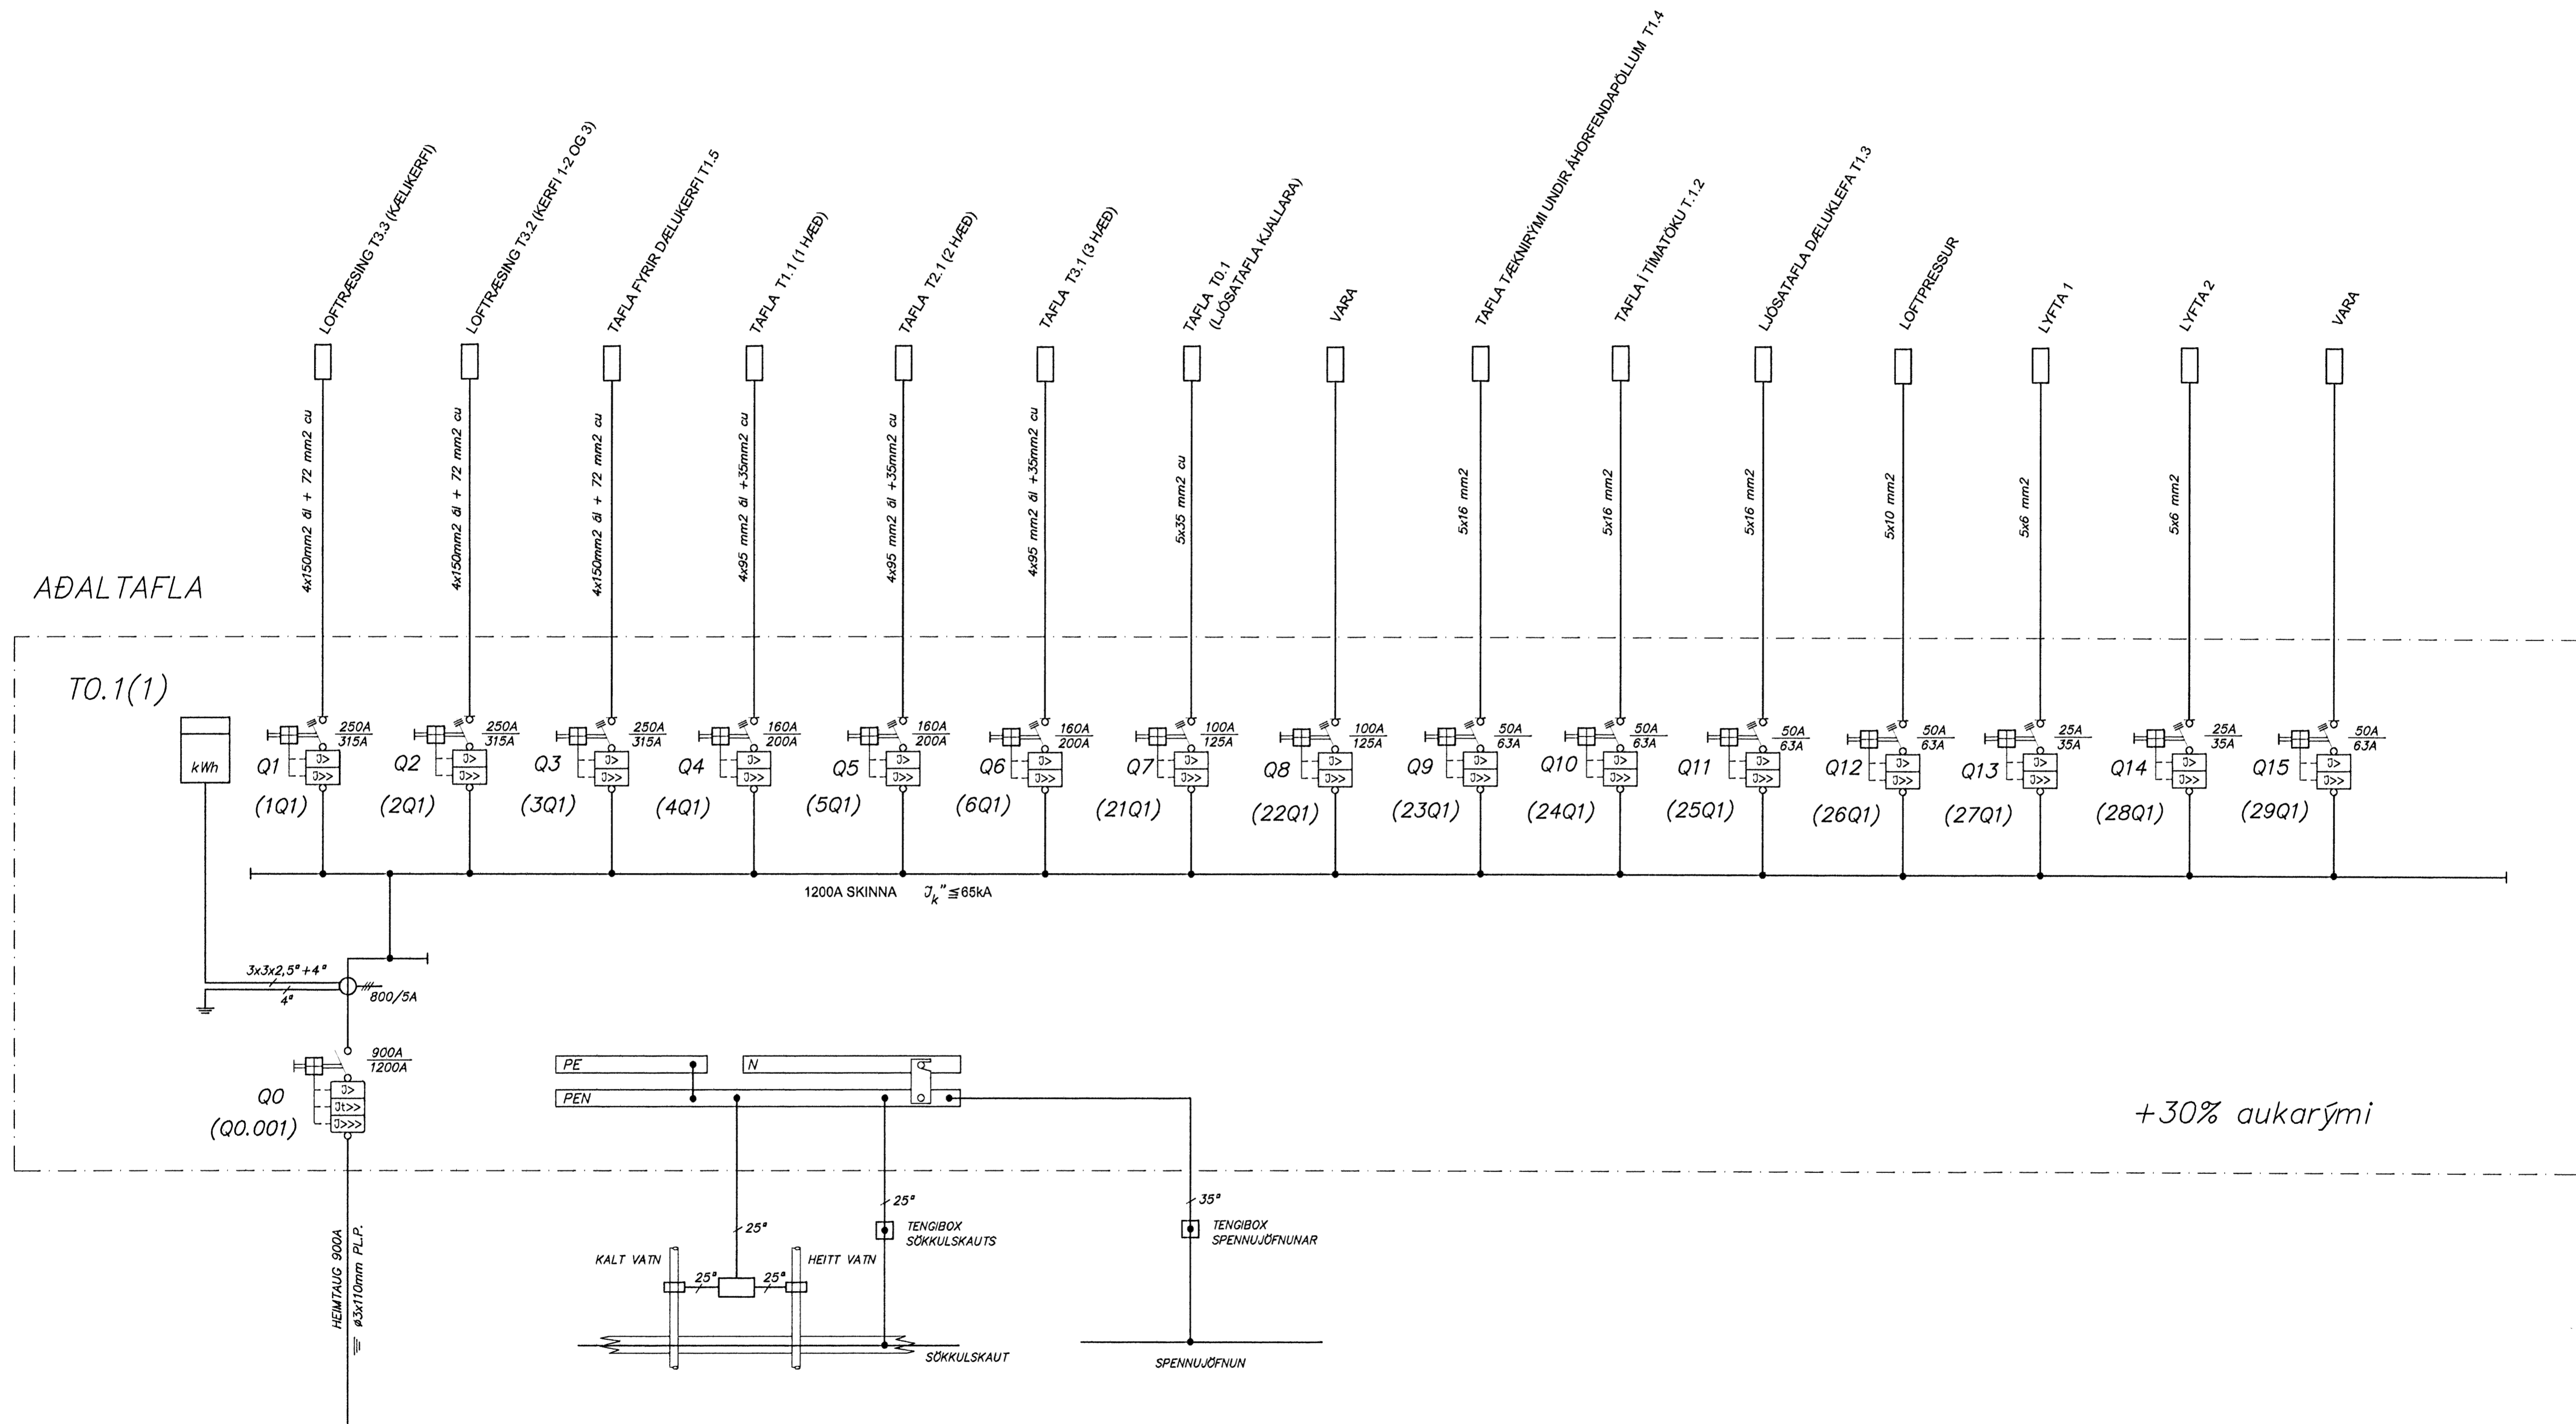

Mattelinn 9/6 08

[Signature]
Kt. 110457-2789

D	08-01-08	UPPRÓÐUN ROFA BREYTT	T.S.	T.S.	<i>[Signature]</i>	220148-2439	SUNDMISTÖÐ Á VÖLLUM HAFNARFIRÐI	NOV
C	07-12-20	YFIRFARA TÖFLUHEITI	T.S.	T.S.		220148-2439	TÖFLUHERBERGI	TEIGN-NEL E-0.1(1)
B	07-05-21	ROFAR FYRIR LOFTRÆSINGU BÆTT VIÐ	T.S.	T.S.		220148-2439	EINLÍNUMYND AF ADALTÖFLU	SIÐASTA TÆM
A	06-11-04	HEIMTAUGARTEIKNING	T.S.	T.S.		220148-2439	TERA	TNR AF UTI
ÚTG.	DAGS	TEKNI	HANVAG	SAMBYGOT	KENNITALA		RAFMAGNVERKFRÆÐISTOFA	GEYMSLUR
							EDMUND BELLERSEN TRÁUSTI SVENJÓRNISSON	RAFMAGNTEKNI RAFMAGNSSÖMFI
							SIÐI 5687368 SIÐI 5687369	UTI D