



Deili B mk. 1:10

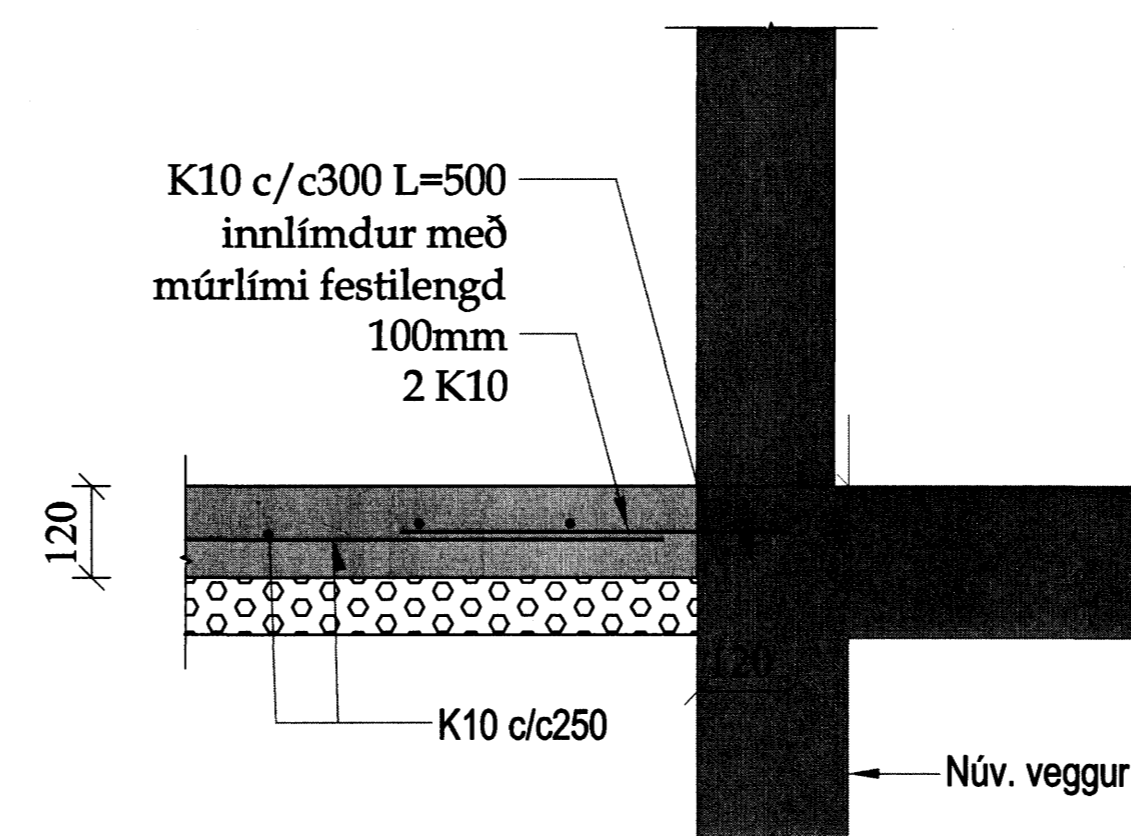

75mm einangrun 25kg/m³

Þverdeili A-A mk. 1:10

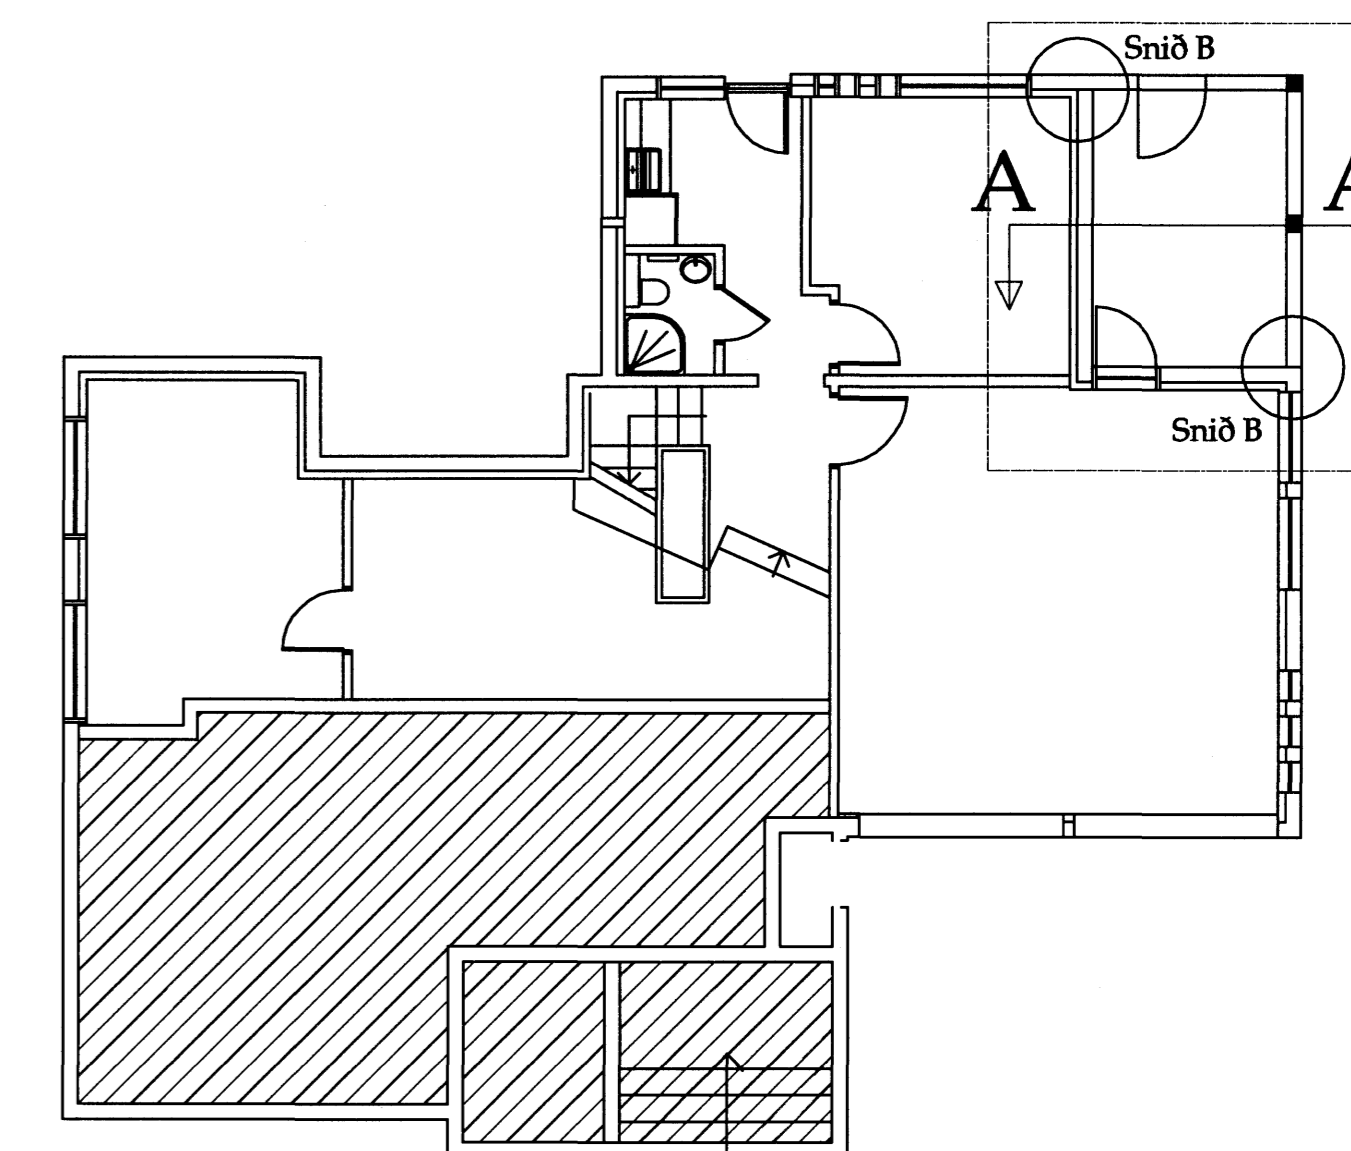

Skýringarmynd

Breytingar:

Verkluti:
Grunnmynd viðbyggingar og þversnið

Teikn nr.	Tölvu nr.	Verk. nr.
1-01		1-01-10

Tilvísanir:
Sjá teikn nr:

Verkefni:
SÆVANGUR 5 (Hfj.)

	Aðalhönnuður:
Tæknipjónusta ehf. KT.60200-2440 Hrísaleig 7 105 Reykjavík S:5533700,8997864,5812304 Fax:5533700 Netfang: tso@sjannet.is	Dagsetning: Jan 2010 Mælikvarðar: 1:50, 1:20 Teiknað af: Sæma Reiknað af: Sæma

Aritun hönnuðar (teikning þessi er ógild án aritunar hönnuðar)

Nafn: *Sæmundur Óskarsson* Kennitala: KT.180160-3109

Aritun aðalhönnuðar samkv. byggingareglugerð

Nafn: *Hanna Þorðardóttir* Kennitala: *20020209*

Hanna Þorðardóttir Byggingateknifræðingur