Samþykkt þann
17 DEC 2009
Byggingafulltrúinn í Hafnarfirði
F.h. Hrólfur S. Gunnlaugsson

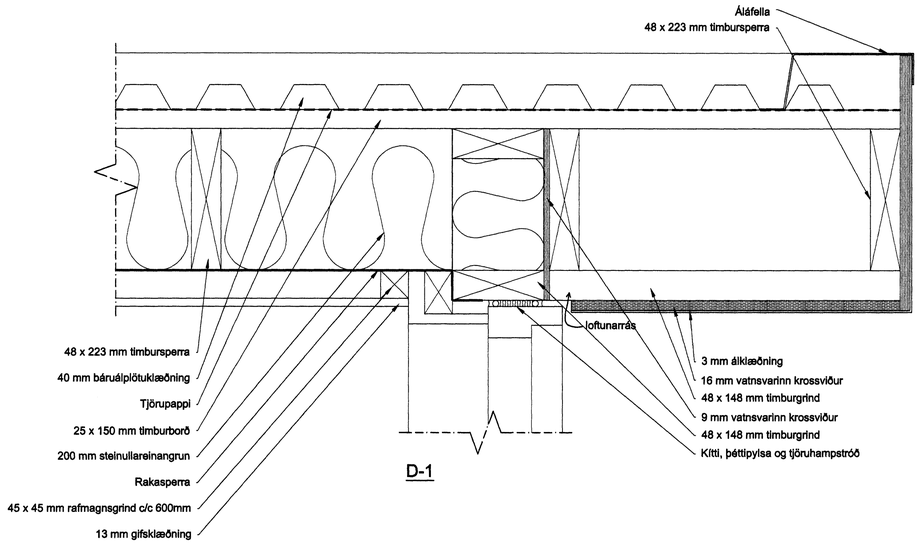

D-1

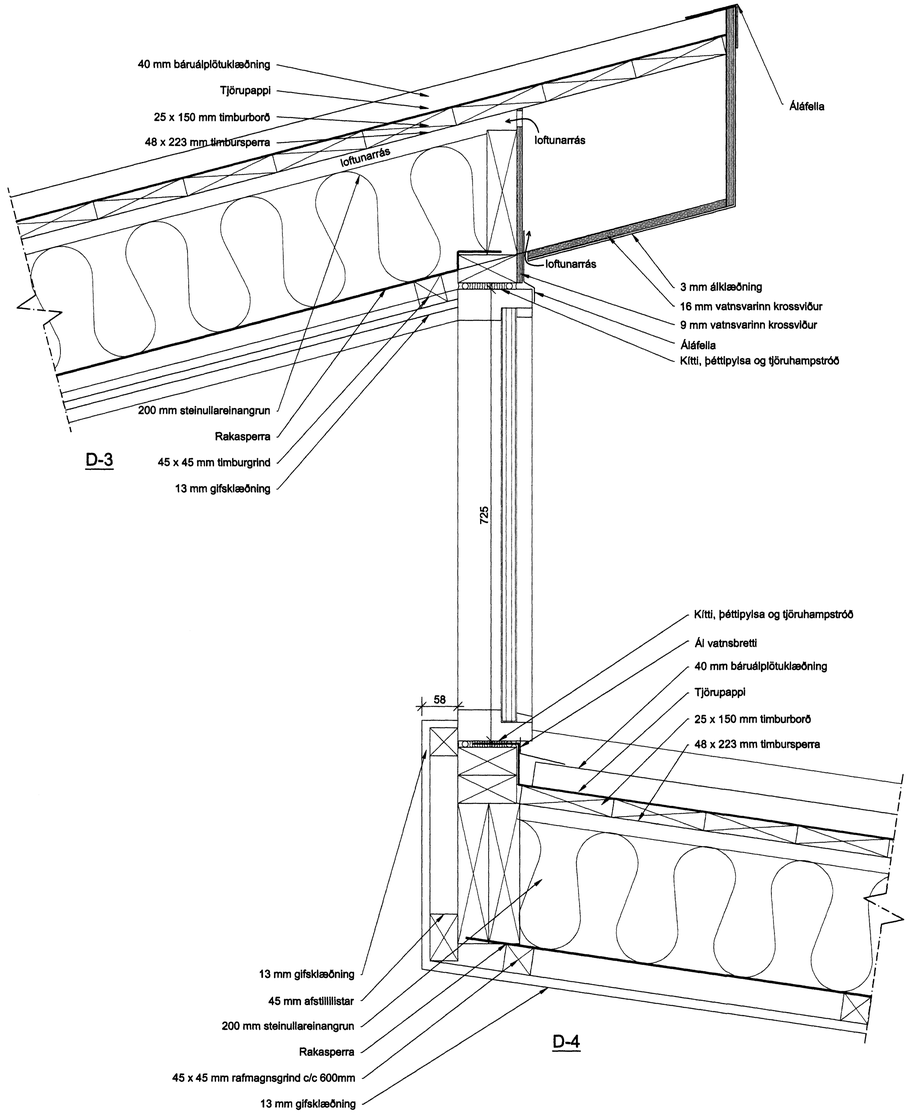

D-3

D-4

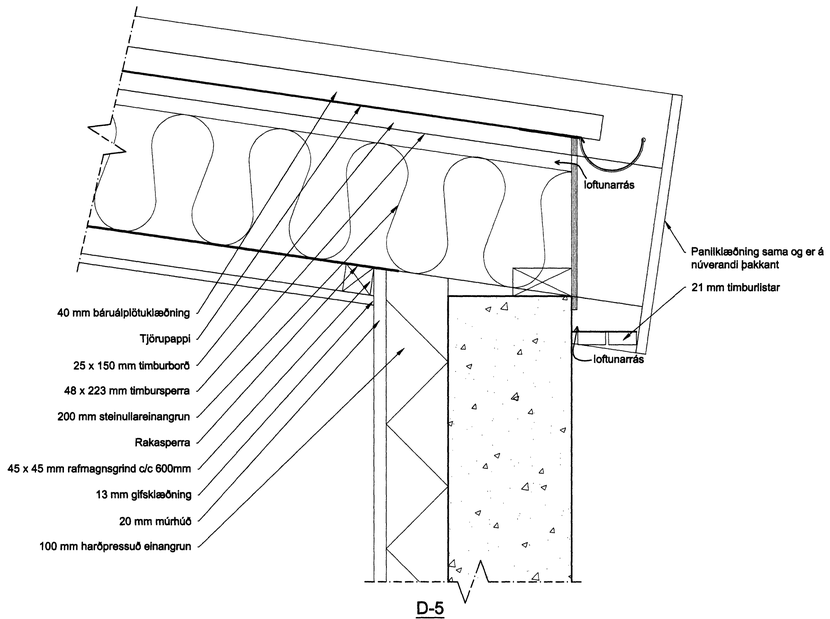

D-5

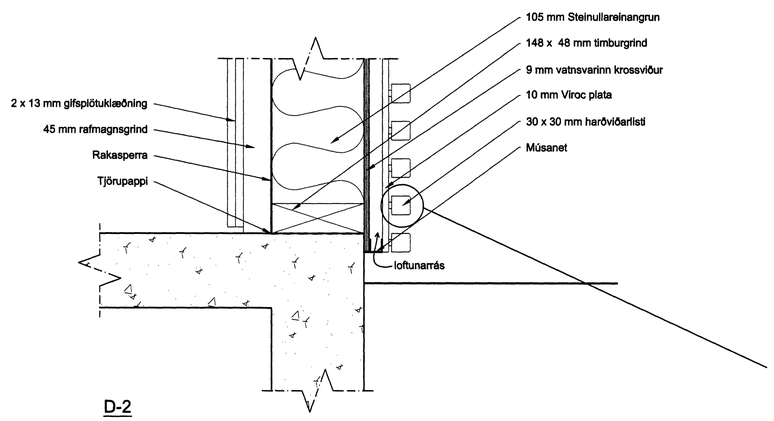

D-2

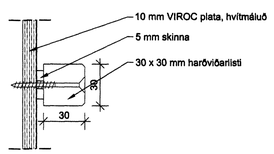

Harðviðarlisti mkv 1:2

BREYTT			
HEITI VERKS: Heiðvangur 8 Hafnarfjörður			
HEITI TEIKNINGAR: DEILI			
DAGS.: 16.03.2009	HANNAÐ: JL, KÁ	YFIRF.: JL	TEIKNAÐ: SÞJ
VERKNR.: 1309	KVARÐI: 1:5		
ALARK arkitektar ehf.	JAKOB EMIL LÍNDAL ARKITEKT FÍ nr. 06095-3229 KRISTJÁN ÁSGEIRSSON ARKITEKT FÍ nr. 06025-4309	DALVEGI 18 201 KÓPAVOGI SÍMI: 534 8800 FAX: 534 8818 KT:501193-2409 alark@alark.is www.alark.is	
		A501	