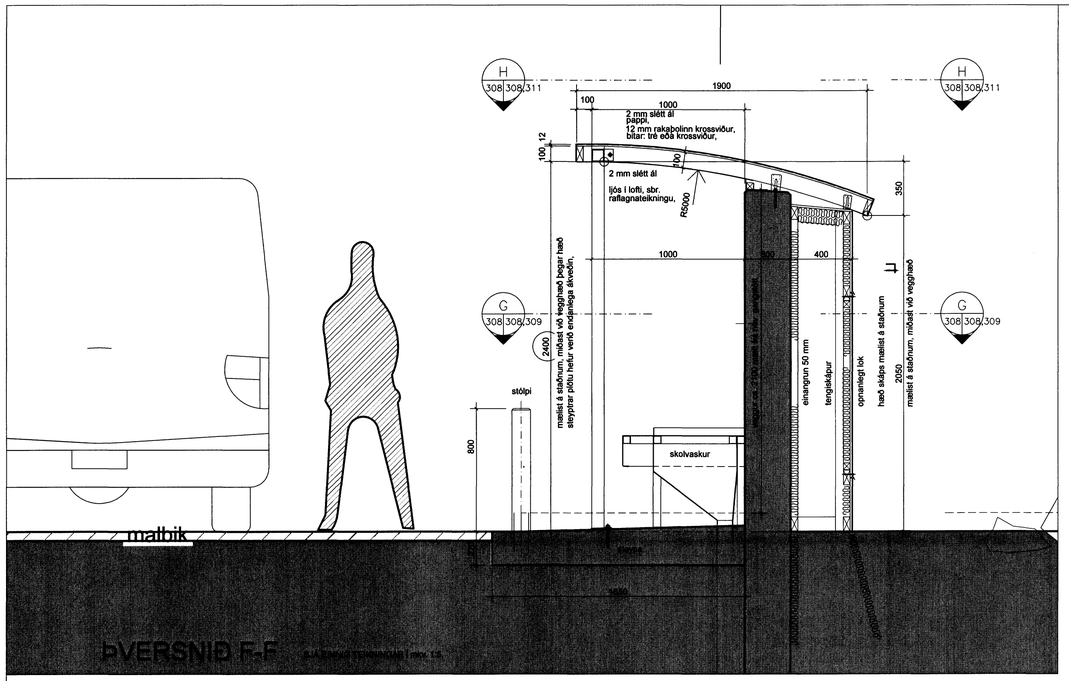

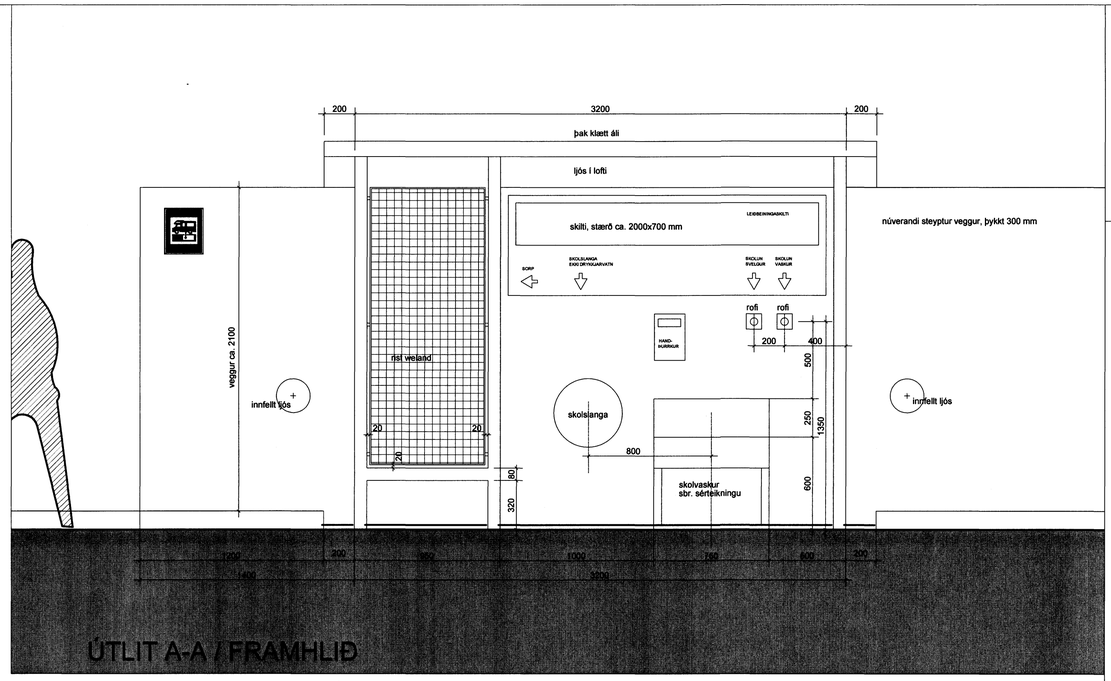

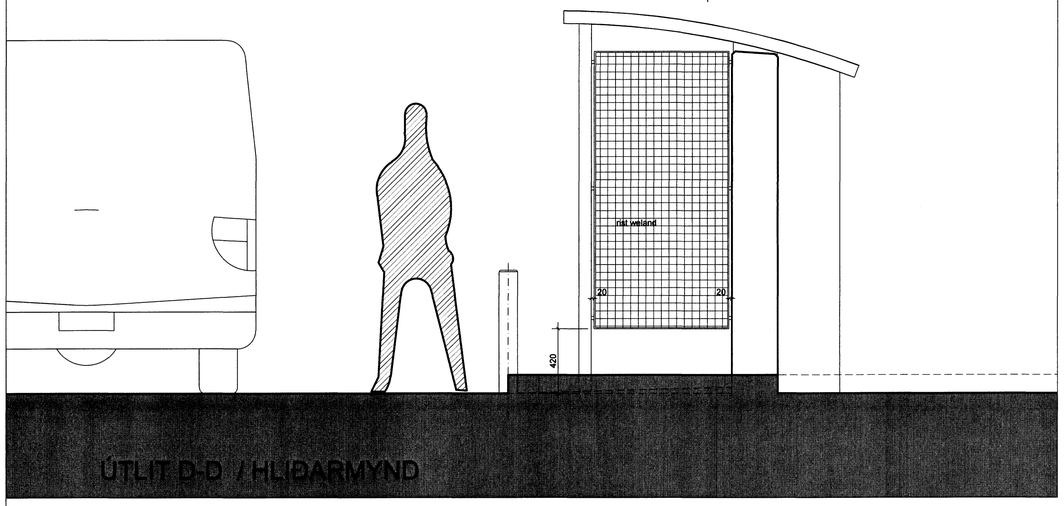

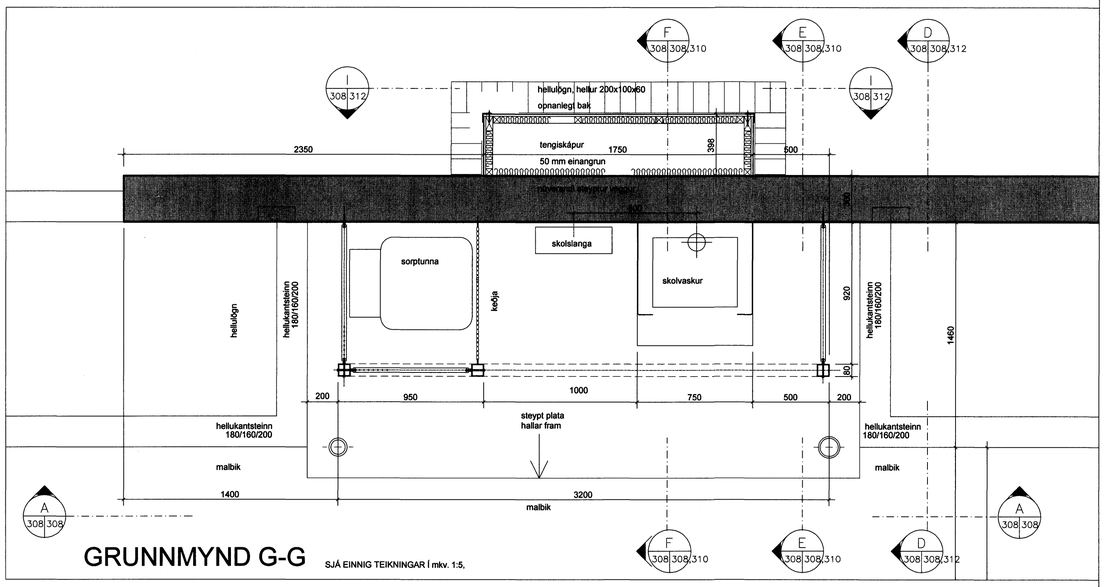

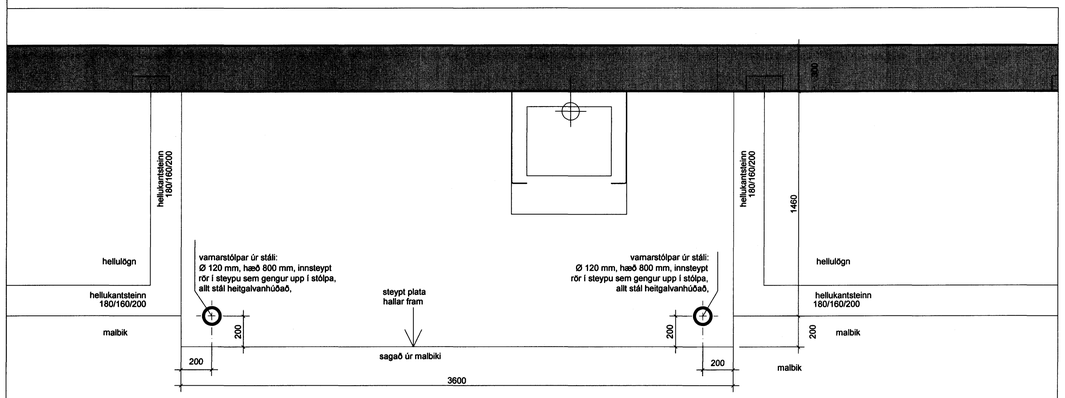

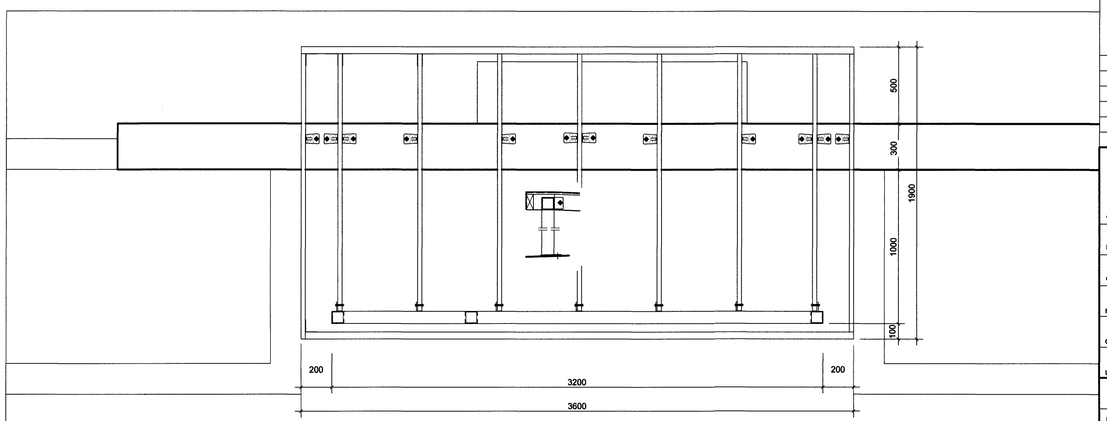

Samþykkt þann
17 DEC 2009
Byggingafulltrúinn í Hafnarfirði
F.h. Hrólfur S. Gunnlaugsson

SJÁ EINNIG TEIKNINGAR Í mkv. 1:5,
SJÁ MEÐFYLGJANDI FRAMKVÆMDALÝSINGU

ÖLL MÁL SKAL TAKA Á STAÐNUM ÁÐUR EN SMÍÐI HEFST

SÉRHLUTATEIKNING NR. X
TEKIÐ AF TEIKNINGU Y
SÝNT Á TEIKNINGU Z

SNIÐ NR. X
TEKIÐ AF TEIKNINGU Y
SÝNT Á TEIKNINGU Z

0 500 mm 1000 mm
m = 1 : 20

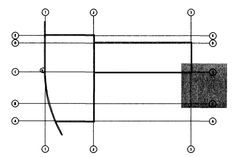

STEINSTEYPA

BREYTING:	DAGS:

HRAUNAVÍK, HAFNARFIRÐI
verk: DÆLU- OG HREINSISTÖÐ
teikning: skólptæmingaraðstaða fyrir húsbíla
efni: verkteikning, yfirlit
mkv: 1:20
dags: 28.09.2009 nr: 156-308
undirskrift: kt: 240448-2469

ADAMSSON ehf - arkitektastofa
LAUGAVEGI 32b
101 REYKJAVÍK
sími: 551 1300
netfang: adamsson@simnet.is
REYNIR ADAMSSON arkitekt fai
teiknað: