



12/11 09 H

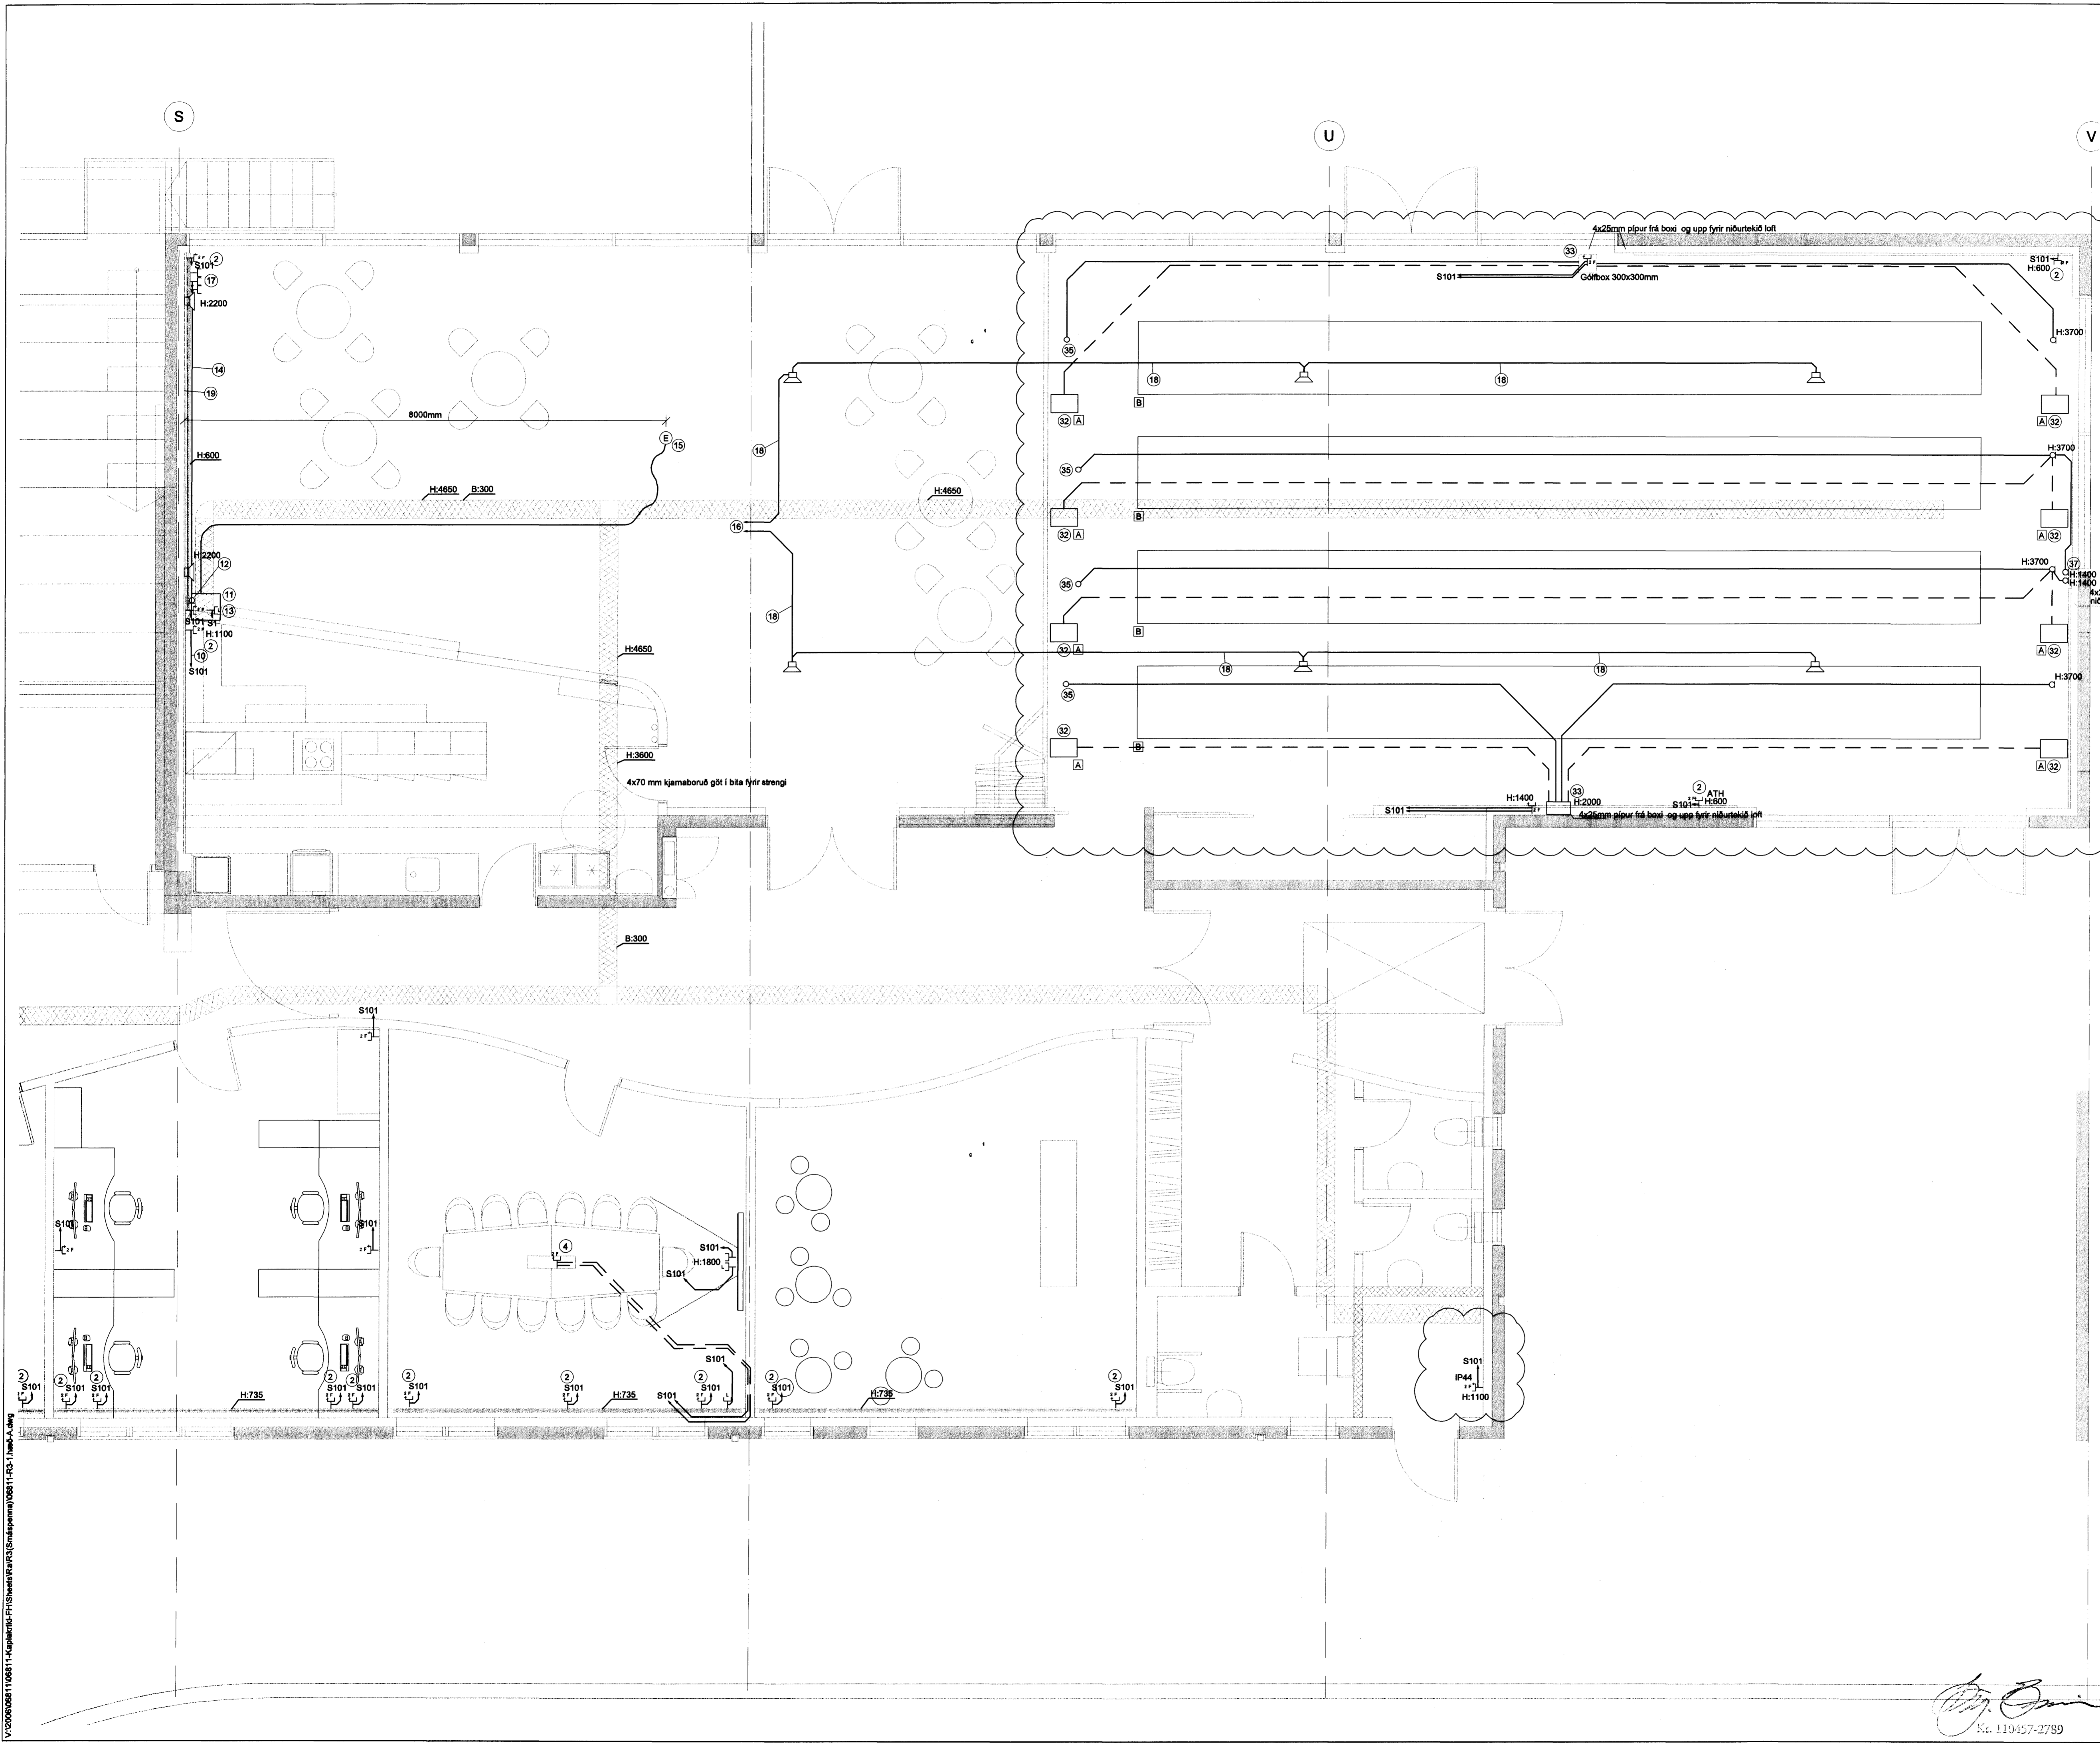

- A) Gólfbox fyrir skýlimgabraut
- B) Skýlimgabraut

4x25mm piður frá uppteknu gólf og upp fyrir niðurtakið loft

KAPLAKRIKI

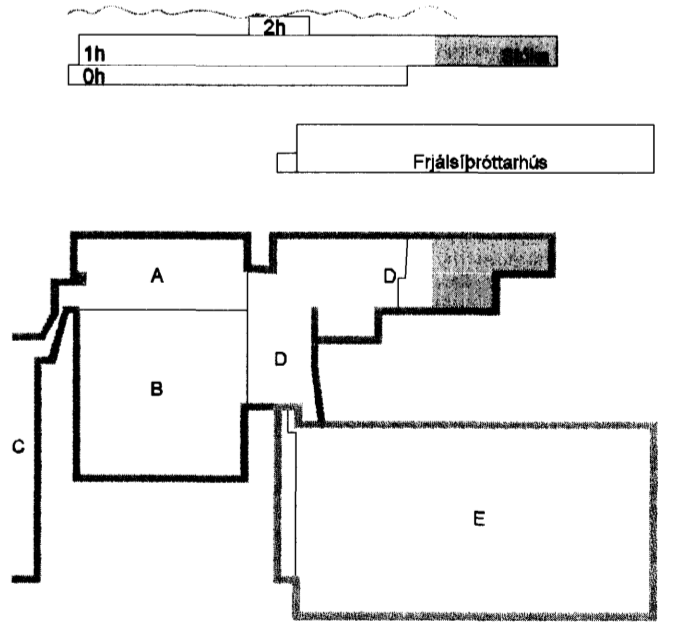

D	05.11.09	Skýlimgasalur	BSG/OG
C	12.06.09	Breyting á herbergjum	SF/BSG
B	12.01.09	Vegna skýlimgabrautar	SF/OG
A	27.11.07	Verktækning	RVK/HJ
Útg. Dags.	Skýring		Hannað/Virfaríó



VERKFRÆÐISTOFA

BÆJARHRAUN 20 · 220 HAFNARFJÖRDUR · KENNIT. 710796-2899
 vsb@vsb.is · Sími 585 8600 · Fax 585 9610 · www.vsb.is

Áritun sérhönnuðar			
Örn Guðmundsson Kt: 220981-2739			
Verkhelti			
KAPLAKRIKI			
HAFNARFIRÐI			
Verkhilti			
Rafkerfi			
Smáspenna 1.hæð			
Grunnmynd			
Hannað	Teknað	Yfirfarið	Kvarði
RVK/HJ	RVK/HJ	RVK	1:50
Dags.	Verktæki	Tekning	Útgáfa
30.04.2007	06811	A R314	D

[Handwritten signature]
Kt. 119457-2739

V:\000006811\06811-Kaplakriki-F1\Bioses\Ra\RC3\Smáspenna\06811-R3-1.hæð_A.dwg