



12/11 '09 JH

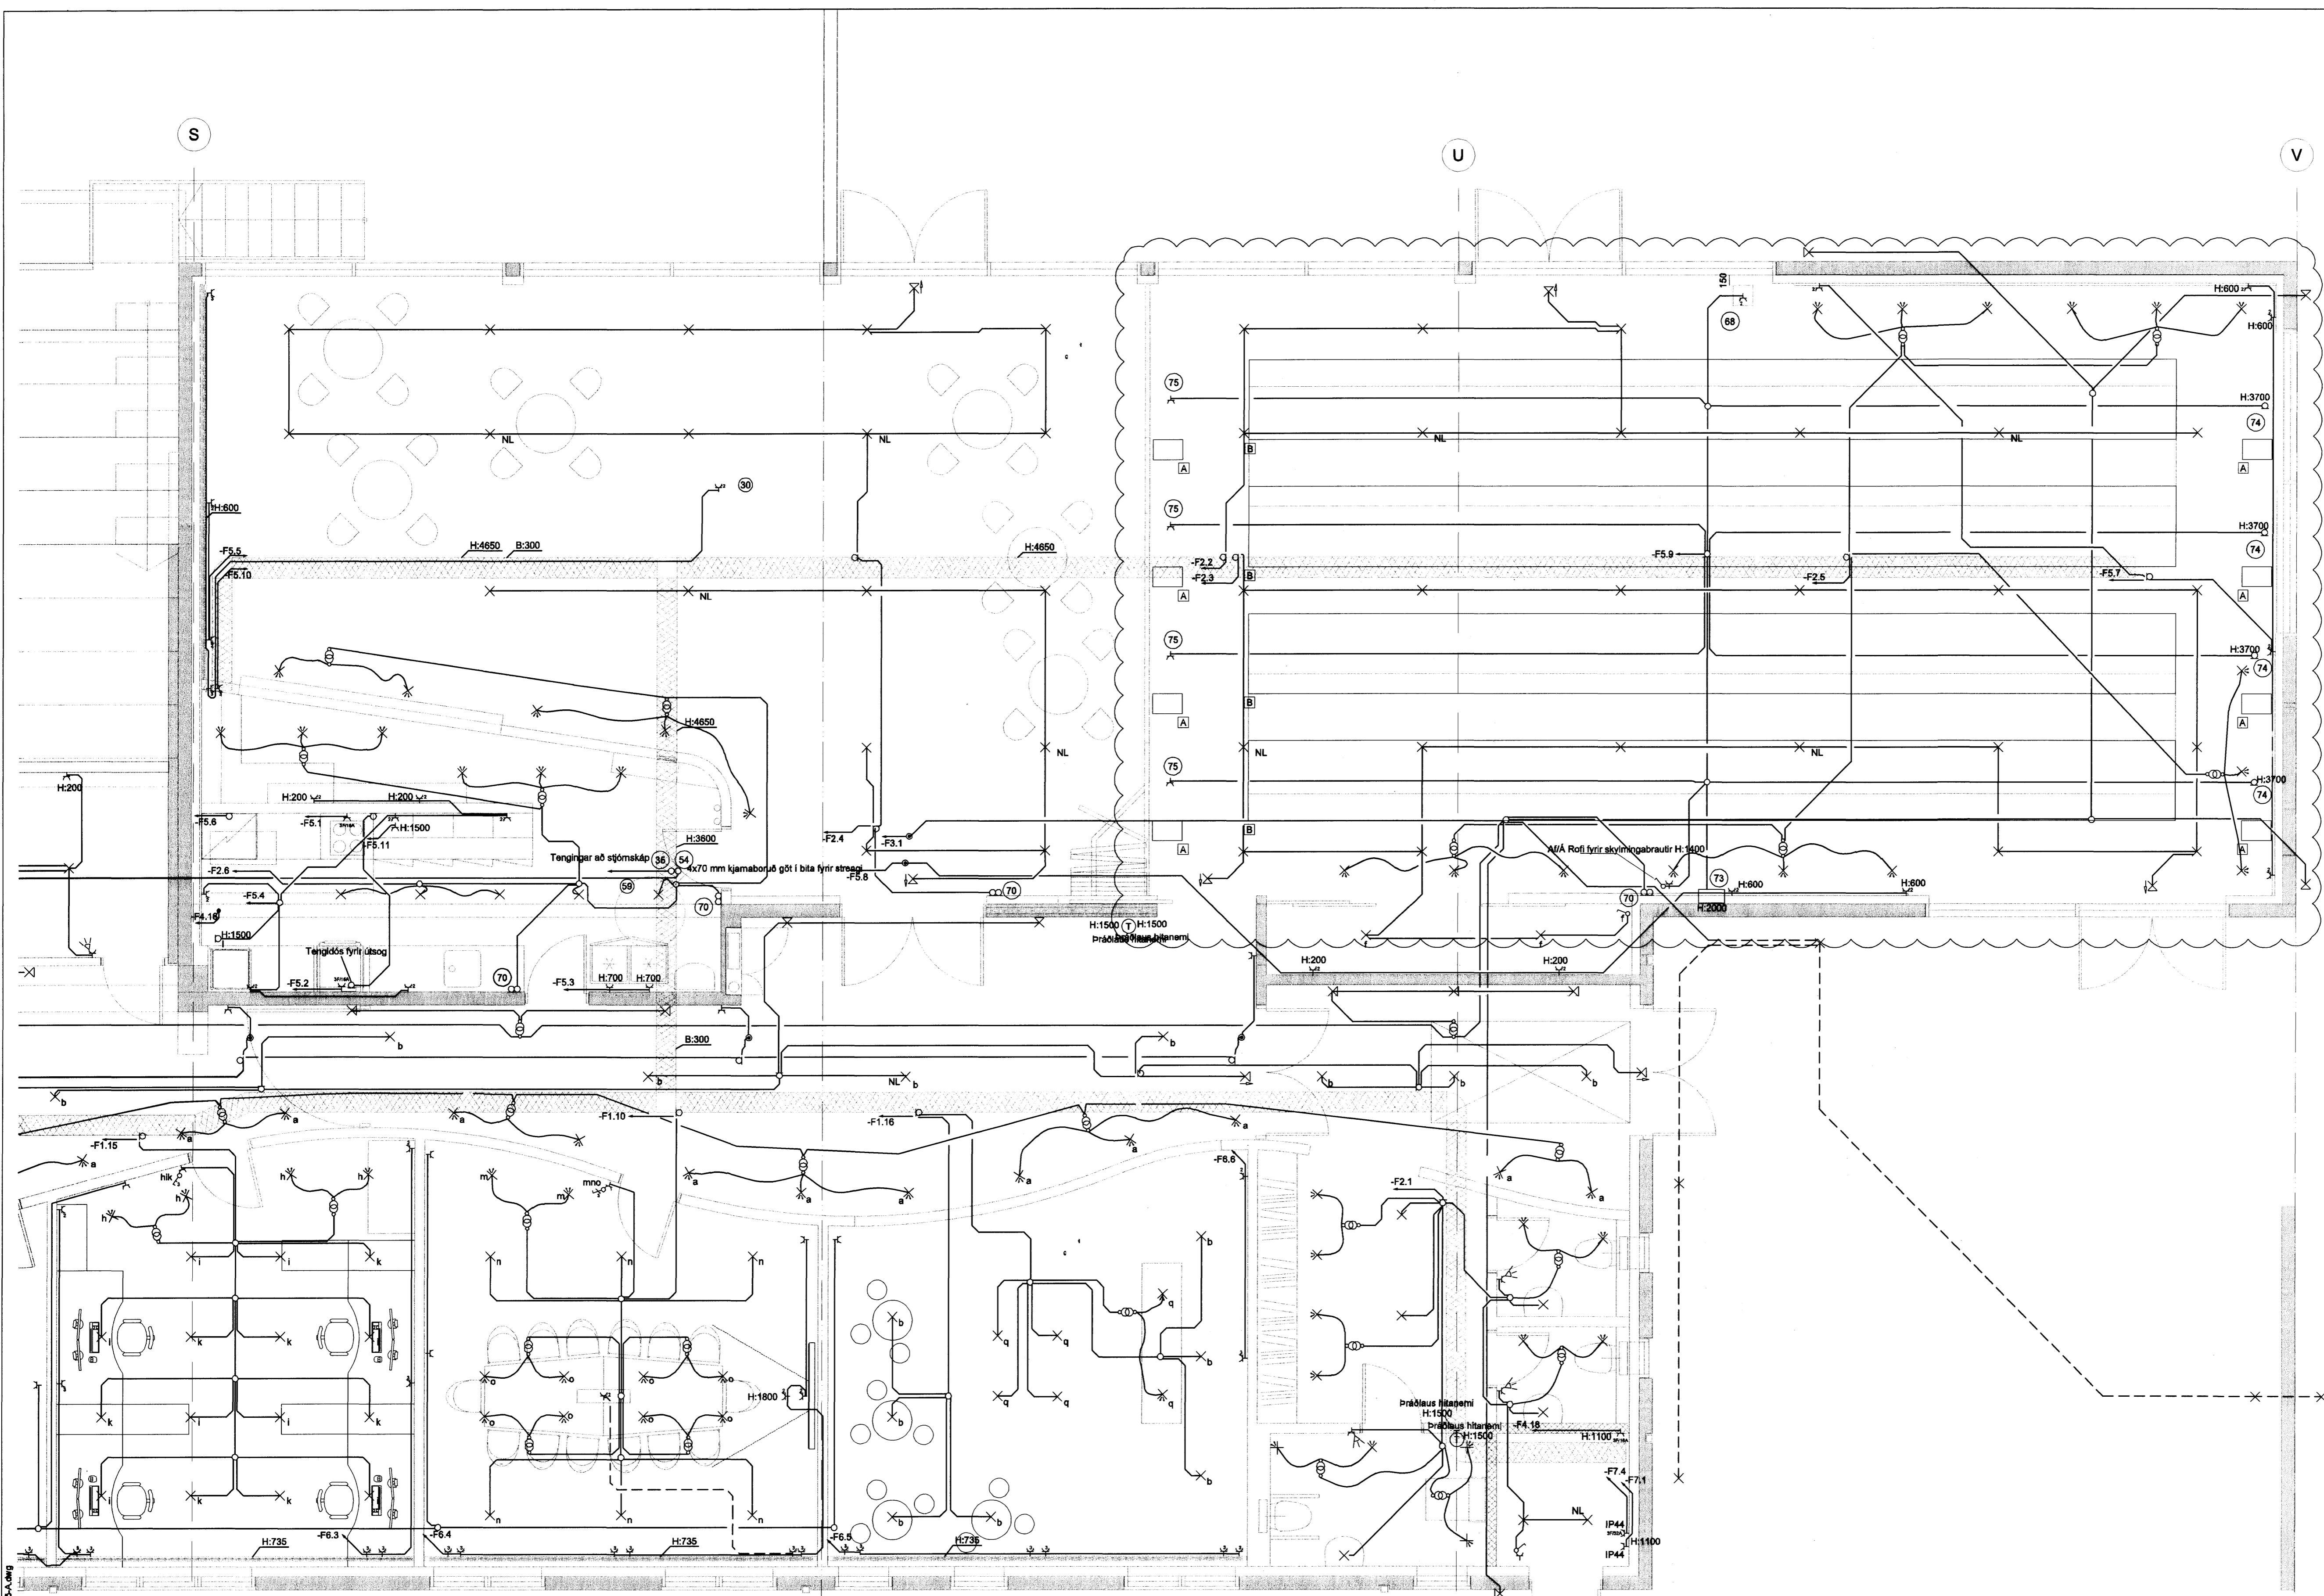

A) Gólfós fyrir skyrimngabraut  
 B) Skyrimngabraut

KAPLAKRIKI

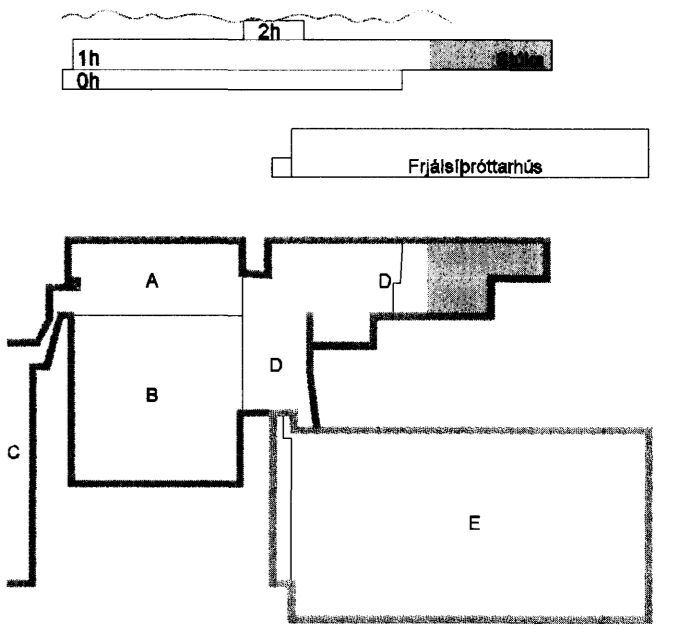

E	05.11.09	Skyrimngasalur	BSG/ÓG
D	12.06.09	Breyting á herbergjum	SF/BSG
C	30.01.09	Breyting á ljósum og rafloagn	SF/ÓG
B	06.10.08	Breyting á stígjum	SF/ÓG
A	27.11.07	Verkefning	RVKHJ
Útg. Dags.		Skýring	Hannað/Virfarð

**VS**

VERKFRÆÐISTOFA

BEIJARHRAUN 20 · 220 HAFNARFJÖRÐUR · KENNIT. 710796-2899  
 vsb@vsb.is · Sími 595 8600 · Fax 585 9610 · www.vsb.is

Áritun sérhönnuðar  
 Örn Guðmundsson Kt: 220961-2739

Verkefni  
**KAPLAKRIKI**  
**HAFNARFIRÐI**

Verkefni  
 Rafkerfi  
 Lágspenna 1.hæð  
 Grunnmynd

Hannað	Teiknað	Yfirrit	Kvarði	Síða
RVKHJ	RVKHJ	BSG	1:50	/ A1
Dags.	Verkefni	Talning	Útgáfa	
30.04.2007	06811	A R114	E	

*[Handwritten signature]*  
 Kt. 110457-2789

V:\2006\06811\06811-Kaplaekriki-FH\Shema\Farir\1-Lágspenna\06811-R1-1-1.hæð-A.dwg