


15/12 '09 H

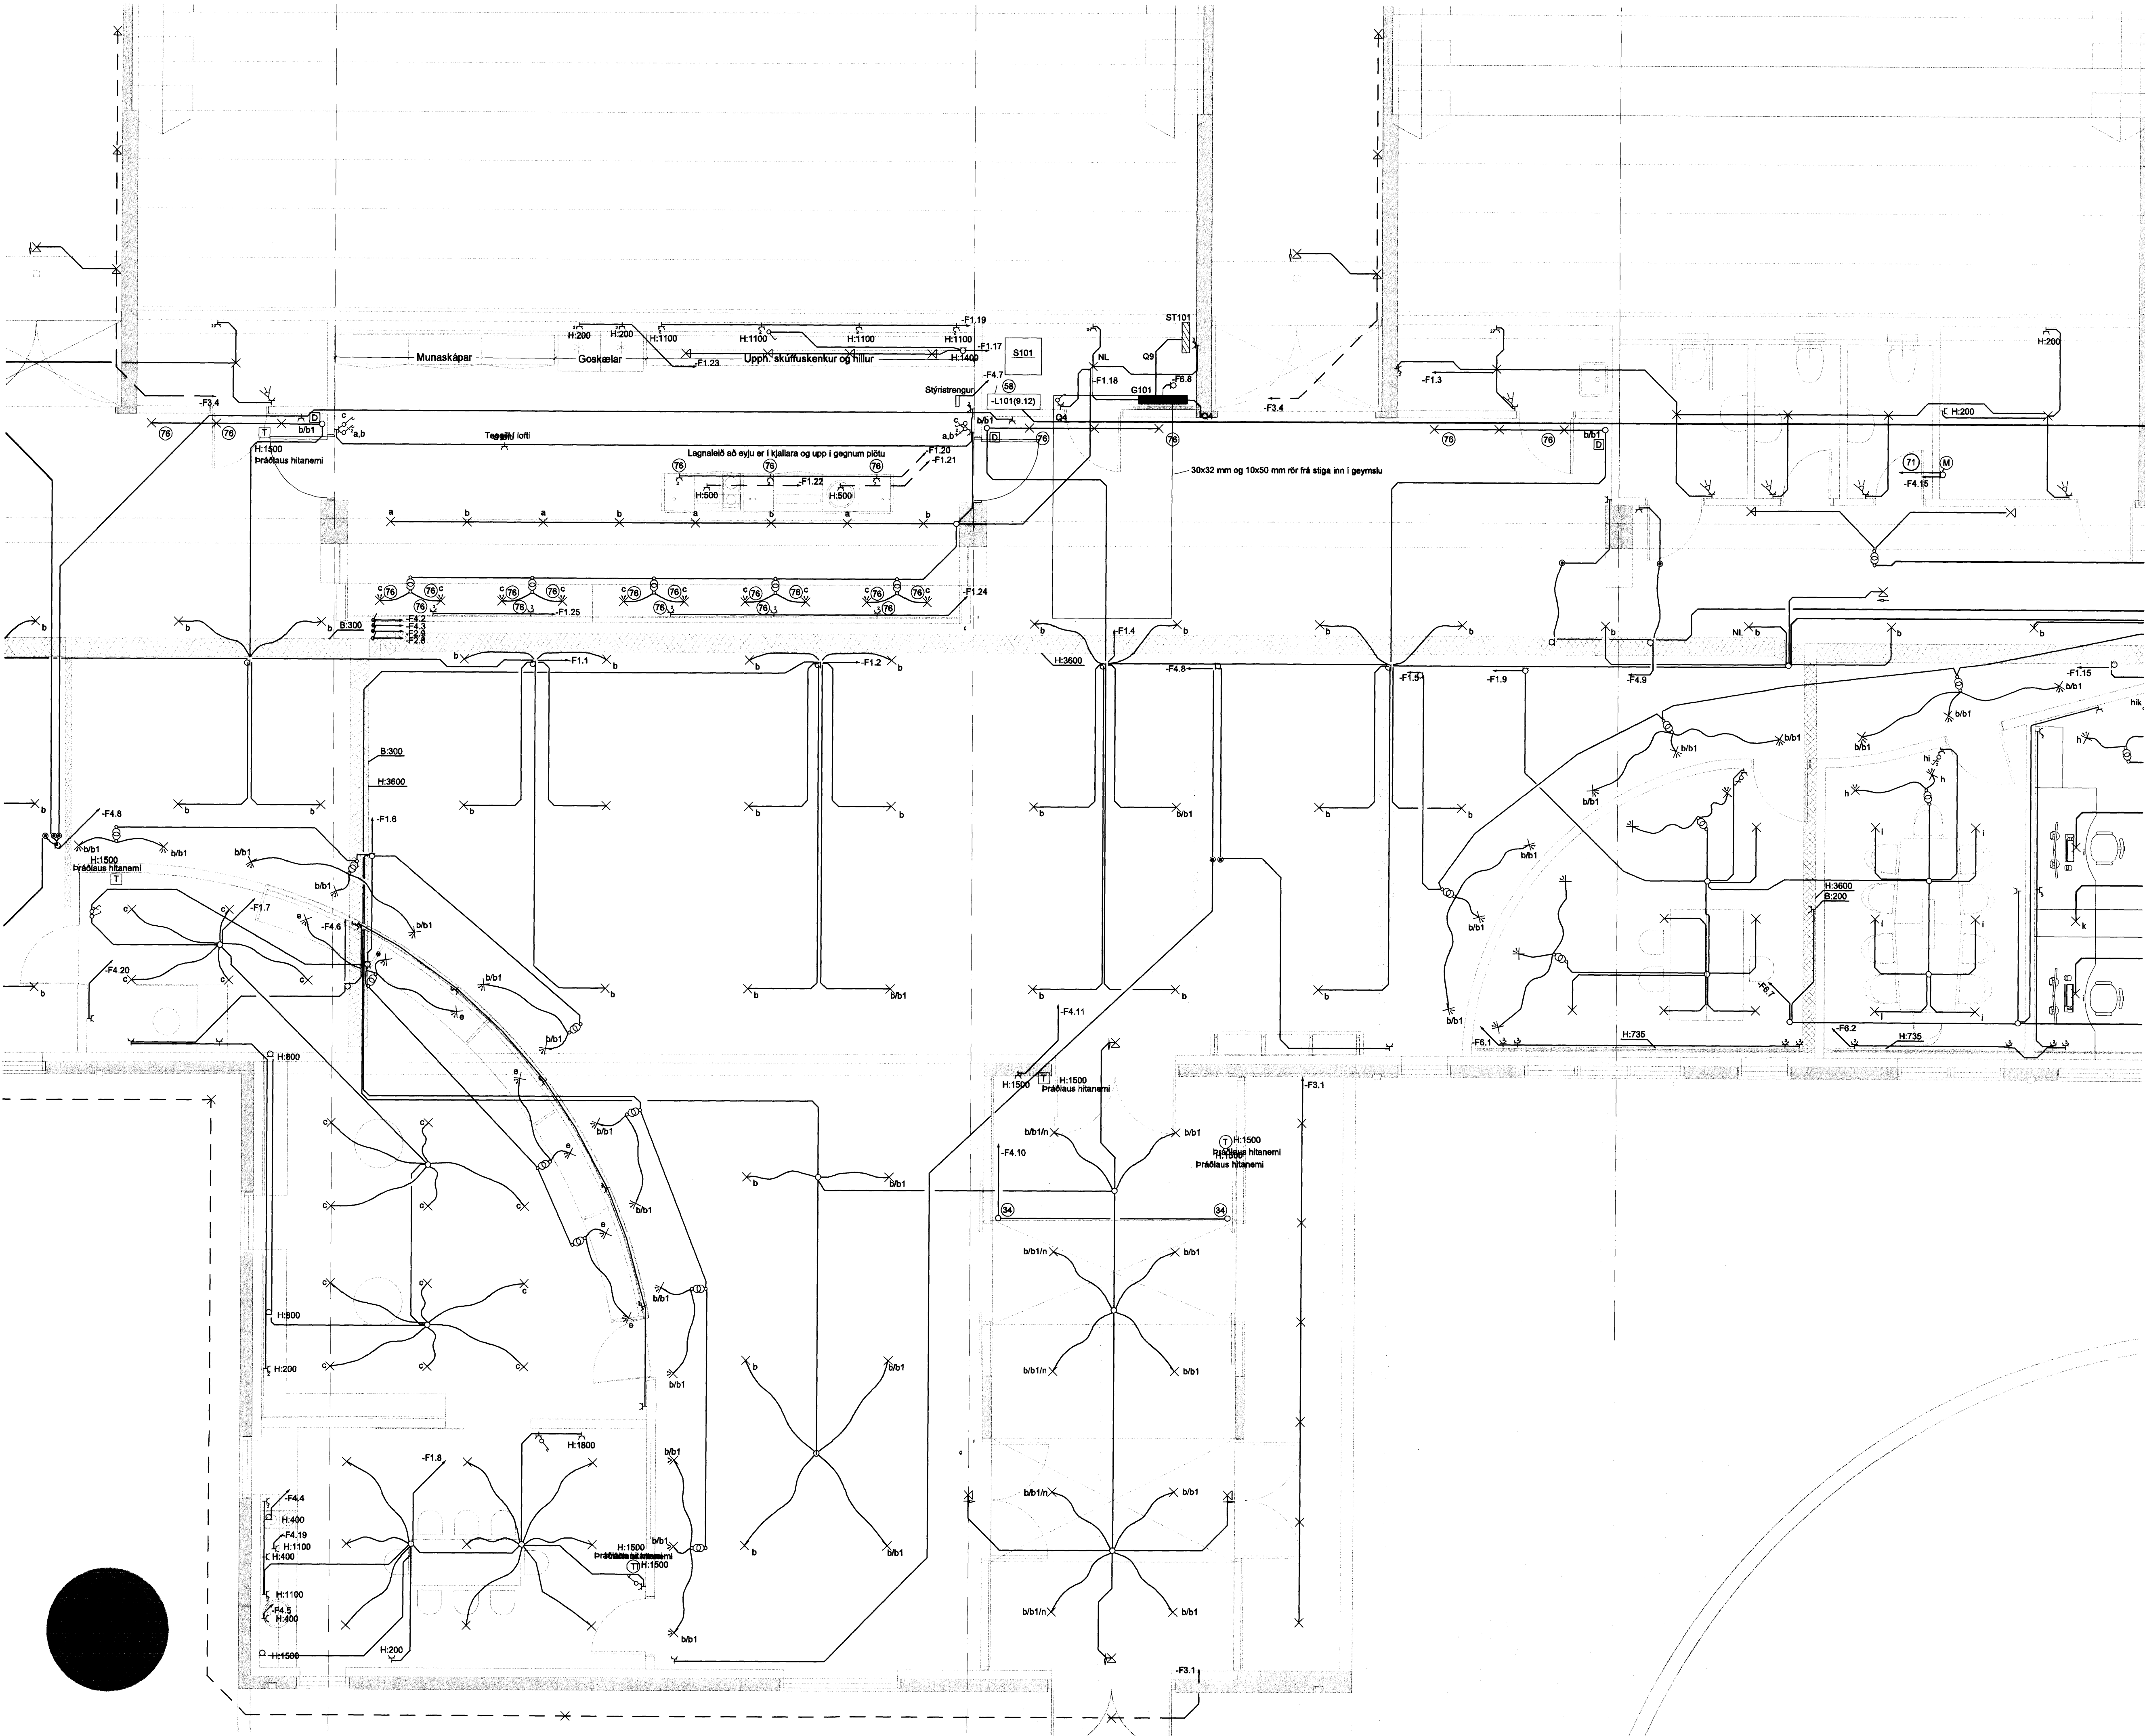

**KAPLAKRIKI** Kt. 110457-2780

1h 2h Stíla

Frjálsbröttun

F 07.12.09 Kveikingar, húsfjórakart BSG/ÖG  
 E 06.11.09 Ýmsar breytingar BSG/ÖG  
 D 12.06.09 Ný varslun, breytt herbergi SF/BSG  
 C 30.01.09 Breyting á ljósum og raftögn SF/ÖG  
 B 09.12.08 Breyting á stigum og ljósum SF/ÖG  
 A 27.11.07 Verkefning RVK/HJ  
 Útg. Dags. Skýring Hannadýrfríaró

**VSB**  
**VERKFRÆÐISTOFA**

BEJARHRAUN 20 · 220 HAFNARFJÖRÐUR · KENNIT. 710796-2899  
 vab@vab.is · Sími 686 8600 · Fax 585 8610 · www.vab.is

Áritun sértönnuár  
 Öm Guðmundsson Kt: 220961-2739

Verkefni  
**KAPLAKRIKI**  
**HAFNARFIRÐI**

Verkefni  
 Raikerfi  
 Lagspenna 1.hæð  
 Grunnmynd

Hannað RVK/HJ	Teiknað RVK/HJ	Yfirfarið BSG	Kvarði 1:50	Síða / A1
Dags. 30.04.2007	Verkefni 06811	Teikning A R113	Utgáfa F	

V:\2006\06811\06811-KaplaKriki-FH\Sheets\RVK\F1(Lagspenna)\06811-F1-1-TheoA.dwg