

ALMENNAR SKÝRINGAR - LÁGSPENNA/SMÁSPENNA:

ALLAR LAGNIR ERU HULDAR OG IDREGNAR Í 16mm PLASTPIPUR, NEMA ANNAÐ KOMI FRAM Á TEIKNINGU

ALLAR SÝNILEGAR UTANÁLIGGJANDI LAGNIR ERU JÁRN/STÁL/ÁL-PIPULAGNIR

ALLAR PÍPUR FYRIR SMÁSPENNUKERFI ERU 20mm NEMA ANNAÐ KOMI FRAM Á TEIKNINGU

ALLAR PÍPUR FRÁ TÖFLUM AÐ FYRSTU DÓS ERU 20mm NEMA ANNAÐ KOMI FRAM Á TEIKNINGU

ALLAR PÍPUR FRÁ ROFUM AÐ TÖFLUM ERU 20mm NEMA ANNAÐ KOMI FRAM Á TEIKNINGU

ALLUR RAFBÚNAÐUR OG TENGINGAR Í BÚNINGSS- OG BAÐRÝMUM SKULU VERA AÐ LÁGMARKI AÐ ÞÉTTLEIKA IP65

HÆDIR TENGLA ERU 200mm, NEMA ANNAÐ KOMI FRAM Á TEIKNINGU

HÆDIR TENGLA Í ELDHÚSI OG Á SALERNUM ERU 1100mm, NEMA ANNAÐ KOMI FRAM Á TEIKNINGU

HÆDIR Á SPEGLALJÓSUM Á SNYRTINGUM SKULU VERA Í HÆÐ 2150mm FRÁ FULLFRÁGENGU GÓLFI

HÆÐ TENGLA VIÐ ROFA SÉ Í SÖMU HÆÐ OG ROFINN

HÆDIR ROFA FRÁ FULLFRÁGENGU GÓLFI ERU 1100mm, NEMA ANNAÐ KOMI FRAM Á TEIKNINGU

ÖLL MÁL ERU GEFIN UPP Í mm OG ER ALLTAF MIÐAÐ VIÐ FULLFRÁGENGIÐ GÓLF

ÖLL MÁL MIÐAST VIÐ MIÐJA DÓS, NEMA ANNAÐ SÉ TEKID FRAM

VÍSAÐ ER TIL SÉRTEIKNINGA ARKITEKTS VARDANDI NÁKRÆMAR STAÐSETNINGAR Á BÚNAÐI OG INNRETTINGUM

GREINAR ERU EKKI SÝNDAR Í ÖLLUM TILFELNUM AÐ TÖFLU, EN ERU ÞÁ MERKTAR VIÐKOMANDI TÖFLU

MÁLSTRAUMUR ROFA OG TENGLA SKAL VERA MINNST 10 A

MÁLMLUTA LAGNA, STRENGSTIGA, LAMPA OG RAFBÚNAÐAR SKAL JARÐBINDA VANDLEGA

FRÁGANGUR SÖKKKULSKAUTSTENGINA SKULU VERA Í SAMRÆMI VIÐ TÆKNILEGA TENGISKILMÁLA RAFVEITU

VIÐ ÚTDRÁTT STRENGJA SKAL GERA RÁÐ FYRIR FÓSTUM PÓL Í ÖLLUM TENGIDÓSUM Á STRENGSTIGA

TAKA SKAL MIÐ AF FJÖLDA OG STÆRÐ STRENGJA VIÐ VAL Á STÆRÐ TENGIDÓSA

ALLAR RAFLAGNIR OG FRÁGANGUR ÞEIRRA SKULU VERA Í SAMRÆMI VIÐ REGLUGERÐ UM RAFORKUVIRKI

ÞESSAR ATHUGASEMDIR EIGA VIÐ EF ANNAÐ KEMUR EKKI FRAM Á TEIKNINGU

ALLIR AFL- OG STÝRISTRENGIR STRENGIR SEM LAGÐIR ERU Í TÖFLUR SKULU GREINILEGA MERKTIR

ALLIR STRENGIR LAGÐIR Í NETBAKKA OG EÐA STIGA SKULU FESTIR VIÐ NETBAKKANN OG EÐA STIGANN

SKÝRINGAR LÁGSPENNA:

- 1 LÓÐRÉTT LAGNARENNA ÚR ÁLI
2 ÁLLITADUR TENGILL STAÐSETTUR Í ÁL TENGARENNU
3 TENGLARENNA ÚR ÁLI
4 KVÍSLÖGN 5x16q Á STIGA FRÁ AÐALTÖFLU T001 AÐ GREINATÖFLU G101 Á 1.HÆÐ Í GEGNUM RÖR Í SKÝRINGU NR. 5
5 50mm RÖR FRÁ KEILU Í PLÖTU AÐ GREINATÖFLU G101 Á 1.HÆÐ
6 1x20mm RÖR FRÁ RENUU Í KEILU NIÐUR Á STIGA 1.HÆÐ ÁSAMT 1x20mm RÖRUM TIL VARA
7 KVÍSLÖGN 5x16q CU FRÁ AÐALTÖFLU T001 AÐ GREINATÖFLU G001 Í NÚVERANDI RÖRI
8 KVÍSLÖGN 5x50q CU Á STIGA FRÁ AÐALTÖFLU T001 AÐ GREINATÖFLU G003
9 NÚVERANDI LAGNASTOKKUR UNDIR GÓLFI FYRIR INNTAKSLAGNIR
10 SKERMADUR STÝRISTRENGUR 12x1q FYRIR MERKI FRÁ ROFUM Í BÚNINGSSHERBERGJUM AÐ TÖFLU T001 FYRIR HÚSSTJÓRNARKERFI
11 KVÍSLÖGN 5x50q CU Í GÓLFBRUNNI FRÁ AÐALTÖFLU T001 AÐ GREINATÖFLU G002
12 KVÍSLÖGN 5x16q CU FRÁ AÐALTÖFLU T001 AÐ GREINATÖFLU G001 Í 110mm RÖRI.LAGFÆRA SKAL GÓLF EFTIR LAGNINGU RÖRA
13 TENGIBRUNNUR Í GÓLFI FYRIR INNTAKSLAGNIR OG KVÍSLAGNIR
14 NÚVERANDI GREINATAFLA Í RISA OG ÞRÝSTIOFAR FYRIR LJÓSAKVEIKINGAR.
15 NÚVERANDI KVÍSL 5X10q KAPALL FYRIR RISA
16 ÚTVEGA TENGIDÓSIR VIÐ LOFT FYRIR RAFLAGNIR Í RISA
17 ÚTVEGA 5x10q KAPAL Í 32mm PEH RÖRI LAGT Í VEGG OG Á 700mm DÝPI MILLI RISA OG STÚKUBYGGINGAR. SANDA SKAL VEL Í KRINGUM RÖR Í SKURÐI
18 ÚTVEGA 12x1q STÝRISTRENG FYRIR KVEIKINGAR Í RISA Í 20mm ÁLRÖRI AÐ AÐALTÖFLU T001
19 ÚTVEGA 12x1q STÝRISTRENG FYRIR KVEIKINGAR Í RISA Í 20mm PEH RÖRI Á 700mm DÝPI MILLI RISA OG STÚKUBYGGINGAR AÐ GREINATÖFLU G004 Í RISA. SANDA SKAL VEL Í KRINGUM RÖR Í SKURÐI
20 RAFLÖGN TENGIST Í NÚVERANDI LOFTDÓS
21 RAFLÖGN TENGIST Í FASTAN PÓL Í NÚVERANDI RAFLÖGN
22 NÚVERANDI RAFLÖGN Í STEYPU
23 NÚVERANDI RAFLÖGN ÖBREYTT
24 RAFLÖGN SKAL TENGJAST MEÐ KVEIKINGU FYRIR GANG
25 NÚVERANDI ÚTLJÓSA SKAL SNÚIÐ UM 180°
26 ENDURNÝJA SKAL INNLAGNAEFNI Í NÚVERANDI ROFADÓSUM
27 HÆÐ LJÓSA Í RAMPI SKULU VERA Í HÆÐ 500mm FRÁ FULLFRÁGENGINNI GÖTU
28 20mm PÍPA AÐ STRENGSTIGA



SKÝRINGAR LÁGSPENNA FRAMHALD:

- 29 3x1.5q KAPALL OG CAT5 STRENGUR
30 TENGILL OFAN VIÐ NIÐURTEKIÐ LOFT FYRIR SKJÁVARPA
31 LAMPI TENGIST NÚVERANDI RAFLÖGN Í LOFTADÓS
32 TENGILL STAÐSETTUR Í TENGARENNU Í AFGREIÐSLUBORÐI. ENDANLEG STAÐSETNING TENGILS SKAL MIÐAST VIÐ STAÐSETNINGU AFGREIÐSLUPOSA
33 DÓSIR FYRIR GLUGGA OPNARA FESTAST Í NEDRI BRÚN GLUGGA
34 TENGING Á RAFDRIFINNI HURÐ OFAN VIÐ NIÐURTEKIÐ LOFT. HURÐAKERFI SKAL TENGJAST BRUNAVIÐVÖRUNAR-KERFI HÚSSINS
35 TENGIDÓS FYRIR LOFTRÆSISAMSTÆÐU OFAN VIÐ NIÐURTEKIÐ LOFT, ÞÉTTLEIKI EKKI MINNI IP-68
36 BÚNAÐUR OFAN VIÐ KERFISLOFT
37 BÚNAÐUR Á STIGA
38 SKERMADUR STÝRISTRENGUR 12x1q Í 20mm UTANÁLIGGJANDI RÖRI AÐ AÐALTÖFLU T001
39 TENGJA SKAL 1 FASA 16A DÆLU STAÐSETTA UNDIR GÓLFI. ÚTVEGA SKAL ROFA FYRIR DÆLU ÁSAMT YFIRÁLAGSVÖRN. ALLAR TENGINGAR OG BÚNAÐUR SKAL VERA IP 67
40 --
41 TENGJA SKAL STJÓRNSKÁP FYRIR SKÓLPDÆLUR. SJÁ LAGNATEIKNINGAR
42 5X6q JARÐKAPALL Í 32mm PEH RÖRI ÚT FYRIR SÖKKULVEGG EN SÍÐAN SKAL LEGGJA KAPAL BEINT Í JÖRÐU Á 700mm DÝPI AÐ DÆLUM Í BRUNNI, SJÁ TEIKNINGU NR. P1-6. EINNIG SKAL LEGGJA 12X1q SKERMADAN STÝRISTRENG Í 32mm PEH RÖRI FRÁ STJÓRNSKÁP AÐ DÆLUBRUNNI FYRIR STÝRINGAR. TENGJA SKAL ALLA SKYNNJARA Í DÆLUBRUNNI SAMKVÆMT TEIKNINGU FRÁ FRAMLEIÐANDA DÆLUBRUNNS
43 SKERMADUR STÝRISTRENGUR 12x1q Á STIGA AÐ TÖFLUG003
44 TENGJA SKAL SKÓLPDÆLUR STAÐSETTAR UNDIR KERFISGÓLFI Í STJÓRNSKÁP
45 ÚTVEGA SKAL OG SETJA UPP HITA- OG RAKASKYNNJARA Í PLAN FYRIR STÝRINGU Á SNJÓBRÆÐSLUKERFI. LEGGJA SKAL SKERMADAN STÝRISTRENG, SAMKVÆMT FYRIRMÆLUM FRAMLEIÐANDA SKYNNJARANS, Í 25mm PEH RÖRI AÐ GREINATÖFLU G003
46 --
47 3x1.5q KAPALL Í 20mm UTANÁLIGGJANDI RÖRI AÐ NÚVERANDI GREINATÖFLU G002. EINNIG SKAL ÚTVEGA OG TENGJA 1x16A(B) SJÁLFPVAR Í TÖFLUNA. MERKJA SKAL VIÐBÆTTAR GREINAR Í TÖFLUNNI
48 5x1q SKERMADUR STÝRIKAPALL Á STIGA AÐ AÐALTÖFLU T001
49 5x1q SKERMADUR STÝRIKAPALL Í 20mm RÖRI FRÁ ROFUM AÐ STIGA
50 5x1q SKERMADUR STÝRIKAPALL Í 20mm RÖRI FRÁ ROFA AÐ GREINATÖFLU G003
51 ÚTVEGA OG SETJA SKAL UPP FORRITANLEGAN SNERTISKJÁ FYRIR LJÓSASTÝRINGAR Í HÆÐ 1500mm. SKJÁINN SKAL VERA HVEGT AÐ TENGJA VIÐ BACNET NETKERFI OG SKAL TENGÐUR VIÐ HÚSSTJÓRNARKERFI
52 TENGLAR Í TENGLA RENUU SEM FEST ER UNDIR AFGREIÐSLUBORÐ
53 4x1.5q STRENGUR Í 20mm UTANÁLIGGJANDI ÁLRÖRI
54 STÝRING Á LOFTRÆSISAMSTÆÐU ELDHÚSI
55 SKERMADUR STÝRISTRENGUR 12x1q Í 20mm RÖRI OG Á STIGA AÐ AÐALTÖFLU T001
56 SKERMADUR STÝRISTRENGUR 12x1q Á STIGA
57 5x1.5q Í 20mm RÖRI AÐ STIGA. NOTA SKAL LÓÐRÉTTA NETBAKKA Í SKÝRINGU NR. 65 SEM LAGNALEIÐ FRÁ NIÐURTEKNU LOFTI AÐ LÁRÉTTUM STIGA
58 STJÓRNSKÁPUR F/LOFTRÆSISAMSTÆÐU (SJÁ LAGNATEIKNINGAR)
59 FJÖLDI OG GERÐ STRENGJA KEMUR FRAM Á EINLÍNUMYND VIÐKOMANDI LOFTRÆSISAMSTÆÐU
60 TENGIDÓS F/LOFTRÆSISAMSTÆÐU (SJÁ LAGNATEIKNINGAR)
61 HREYFISKYNNJARAR SEM TENGJAST INNÁ HÚSSTJÓRNARKERFI FESTIR UNDIR STIGA OG VISA NIÐUR
62 SKERMADUR STÝRISTRENGUR 12x1q Í 20mm RÖRI OG Á STIGA AÐ GREINATÖFLU G101
63 HITAPÓLIN 5x4q KAPALL Í 32mm UTANÁLIGGJANDI RÖRI FYRIR TENGINGU Á SAUNA HITARA AÐ NÚVERANDI GREINATÖFLU G002. EINNIG SKAL ÚTVEGA OG TENGJA 3x25A(B) SJÁLFPVAR Í TÖFLUNA. MERKJA SKAL VIÐBÆTTAR GREINAR Í TÖFLUNNI
64 NETBAKKI NEDAN VIÐ KERFISLOFT OG BURÐABITA Í GANGI
65 LÓÐRÉTTUR NETBAKKI FRÁ KERFISLOFT AÐ LÁRÉTTUM NETBAKKI. ALLIR KAPLAR FRÁ KERFISLOFTI AÐ NETSTIGA SKULU LEGGJAST EFTIR ÞESSUM LÓÐRÉTTA NETBAKKA
66 TENGLABOX SKULU VERA MEÐ LEKALIÐA OG SJÁLFPVÖRUM Í BOXI OG SKAL STRENGUR AÐ ÞEIM VARINN MEÐ 32A SJÁLFPVARI Í TÖFLU G003
67 TENGING Á HITABLÁSARA VIÐ LOFT, ENDANLEG STAÐSETNING ÁKVARÐAST AF STAÐSETNINGU BLÁSARA.
68 GÓLFBRUNNUR
69 TENGIDÓS FYRIR ÞAKBLÁSARA, HÁFUR ELDHÚS
70 DÓSIR FYRIR DALI ROFA
71 12x1.5q STÝRISTRENGUR
72 FYRIR HÆÐ OG STAÐSETNINGU Á LJÓSUM SJÁ SKÝRINGARMYND Á TEIKNINGU A121
73 TENGIDÓS/SKÁPUR FYRIR SKYLMINGASVÆÐI, SJÁ SKÝRINGU 33 Í SMÁSPENNU
74 TENGIDÓS FYRIR LJÓSABÚNAÐ SKYLMINGARBRAUTAR
75 TENGIDÓS / TENGILL OFAN VIÐ KERFISLOFT FYRIR LJÓSABÚNAÐ SKYLMINGARBRAUTAR
76 RAFBÚNAÐUR STAÐSETTUR Í INNRETTINGU, NÁNARI STAÐSETNING SKAL VERA Í SAMRÁÐI VIÐ ARKITEKT


SKÝRINGAR SMÁSPENNA:

- 1 FJARSKIPTATENGILL STAÐSETTUR Í TENGARENNU Í AFGREIÐSLUBORÐI. LEGGJA SKAL TVO CAT5E FTP 4P KAPLA FRÁ TENGLI Í SMÁSPENNUÓFLU S1. ENDANLEG STAÐSETNING TENGILS SKAL MIÐAST VIÐ STAÐSETNINGU AFGREIÐSLUPOSA
2 TVÓFALDUR FJARSKIPTATENGILL Í TENGARENNU. LEGGJA SKAL TVO CAT5E FTP 4P KAPLA FRÁ TENGLI Í SMÁSPENNUÓFLU S101
3 TVEIR CAT5E FTP 4P KAPLA Í 20mm RÖRI Í GÓLFI FRÁ FJARSKIPTATENGLI Í GÓLFKASSA AÐ SMÁSPENNUÓFLU S1. RÖR LEGGIST AÐ LÓÐRÉTTRI LAGNALEIÐ
4 FJARSKIPTATENGILL TENGIDÓS Í GÓLFKASSA
5 CAT5E FTP 4P KAPALL 20mm INNFELLDU RÖRI
6 NÚVERANDI SMÁSPENNUTAFLA. TENGJA SKAL NÚVERANDI SÍMAINNTAK VIÐ SÍMASTRENG Í SKÝRINGU NR. 8
7 TVÓ 50mm RÖR FRÁ KEILU Í PLÖTU AÐ SMÁSPENNUÓFLU S1 Á 1.HÆÐ
8 SÍMASTRENGUR 100 PARA OG KÓAXSTRENGUR RG59 Á STIGA OG Í GEGNUM RÖR Í SKÝRINGU NR. 7 AÐ SMÁSPENNUÓFLU S101 Á 1.HÆÐ
9 25mm RÖR Í GÓLFI FRÁ TENGIDÓS Í GÓLFKASSA AÐ SMÁSPENNUÓFLU S. RÖR LEGGIST AÐ LÓÐRÉTTRI LAGNALEIÐ
10 TVEIR CAT5E FTP 4P KAPLA Í 20mm RÖRI FRÁ FJARSKIPTATENGLI Í TENGARENNU AÐ SMÁSPENNUÓFLU S101. RÖR LEGGIST AÐ STIGA
11 ÚTVEGA SKAL OG SETJA UPP FORMAGNARA, MAGNARA 4 RÁSA, DVD/CD/VIDEO SPILARA OG MÓTTAKARA FYRIR ÞRÁÐLAUSA HLJÓÐNEMA FYRIR HÁTALARAKERFI Í FJÖLNOTASALI. BÚNAÐURINN SKAL VERA SETTUR Í LESANLEGAN SKÁP. TÆKJASNÚRUR SKULU TEKNAR Í GEGNUM LOK Á LÓÐRÉTTRI TENGARENNU
12 VEGGDÓS AFTAN VIÐ TENGARENNU FYRIR VEGGHÁTALARASNÚRUR. SNÚRUR SKULU TENGÐAR Í MAGNARA Í SKÝRINGU NR. 11
13 SMÁSPENNUTENGLAR STAÐSETTIR Í LÓÐRÉTTRI TENGARENNU. LEGGJA SKAL TVO CAT5E FTP 4P KAPLA FRÁ FJARSKIPTATENGLI Í SMÁSPENNUÓFLU S101. EINNIG SKAL LEGGJA RG11 KOAX KAPAL FRÁ LOFTNETSTENGLI AÐ SMÁSPENNUÓFLU S1
14 HÁTALARASNÚRUR 2x1,5q SKERMADAR Í 20mm INNFELLDU RÖRI TENGÐAR Í MAGNARA Í SKÝRINGU NR. 10
15 ÚTVEGA SKAL OG SETJA UPP SKJÁVARPA, XGA 1024x768, BIRTA 3000 ANSI LUMEN, VIÐTULHJÓÐ 35dB AÐ HÁMARKI NEDAN VIÐ KERFISLOFT. TENGJA SKAL VGA KAPAL FRÁ TENGI Í SKÝRINGU NR. 17. EINNIG SKAL ÚTVEGA ALLAR FESTINGAR OG BÚNAÐ FYRIR UPPSETNINGU Á SKJÁVARPANUM
16 HÁTALARASNÚRUR 2x1,5q SKERMADAR FESTAR Á STIGA OG LAGÐAR Í RENNUR AÐ MAGNARA Í SKÝRINGU NR. 11
17 ÚTVEGA SKAL OG SETJA UPP HLJÓÐTENGIL FYRIR TÖLVU, TENGIL FYRIR HLJÓÐNEMA, OG TENGI FYRIR VGA KAPAL FYRIR TENGINGU Á TÖLVU Í SKJÁVARPA, XGA 1024x768, BIRTA 3000 ANSI LUMEN, VIÐTULHJÓÐ 35dB AÐ HÁMARKI NEDAN VIÐ KERFISLOFT. TENGJA SKAL VGA KAPAL FRÁ TENGI Í SKÝRINGU NR. 17. EINNIG SKAL ÚTVEGA ALLAR FESTINGAR OG BÚNAÐ FYRIR UPPSETNINGU Á SKJÁVARPANUM
18 HÁTALARASNÚRUR 2x1,5q SKERMADAR FESTAR Á STIGA OG LAGÐAR Í RENNUR AÐ MAGNARA Í SKÝRINGU NR. 15
19 ÚTVEGA SKAL OG SETJA UPP SÝNINGARTJALD 3000m x 4000m Á VEGG FYRIR SKJÁVARPA. HÆÐ Í NEDRI BRÚN Á TJALDI FRÁ FULLFRÁGENGUNU GÓLFI ER 1200mm
20 KÓAX STRENGUR Í 20mm INNFELLDU RÖRI
21 ÚTVEGA SKAL OG SETJA UPP FORMAGNARA, MAGNARA 4 RÁSA, CD SPILARA OG MÓTTAKARA FYRIR ÞRÁÐLAUSA HLJÓÐNEMA FYRIR HÁTALARAKERFI Í FRJÁLSÞRÓTTARHÚSI. BÚNAÐURINN SKAL VERA SETTUR Í LESANLEGAN SKÁP. TÆKJASNÚRUR SKULU TEKNAR Í GEGNUM LOK Á LÓÐRÉTTRI TENGARENNU
22 CAT5E STRENGUR FYRIR HÚSSTJÓRNARKERFI Á STIGA Á MILLI AÐALTÖFLU T001 OG GREINATÖFLU G101
23 SÍMSTRENGUR 10x2 Á STIGA OG KÓAXSTRENGUR RG59 LEGGIST Á STIGA AÐ SL1
24 PLASTRENNA FYRIR SÍMASTRENG Í SKÝRINGU NR. 8 OG FYRIR LÁGSPENNUSTENGI FYRIR TENGLASÖLU Í FJARSKIPTATENGISKÁP. RENNAN SKAL VERA MEÐ AÐSKILDUM HÖLFUM FYRIR LAG- OG SMÁSPENNUKAPLA
25 ÚTVEGA SKAL OG SETJA UPP FJARSKIPTATENGISKÁP 600x800x1020mm FYRIR SÍMA OG TÖLVUKERFI Í STÚKUBYGGINGU. Í SKÁPINN SKAL ÚTVEGA OG TENGJA 2 STK. TENGIBRETTI CAT5E 24 PORTA OG TENGIBRETTI CAT3 FYRIR SÍMAKAPAL. EINNIG SKAL ÚTVEGA TENGLASÖLU FYRIR BÚNAÐ Í SKÁPNUM. ALLIR SÍMA- OG TÖLVUTENGLAR SKULU MERKTIR ÁSAMT TENGINGUM Í SKÁPNUM.
26 FJARSKIPTATENGILL RJ45 FYRIR KERFERIÐ Í HÚSSTJÓRNARKERFI STAÐSETTUR Í TENGARENNU. MERKJA SKAL TENGIL HÚSSTJÓRNARKERFINU. LEGGJA SKAL TVO CAT5E FTP 4P KAPLA FRÁ FJARSKIPTATENGLI Í TENGARENNU AÐ TENGIBRETTI Í GREINATÖFLU G101
27 TENGJA SKAL CAT5E STRENG Í SNERTISKJÁ
28 CAT5E STRENGUR FYRIR HÚSSTJÓRNARKERFI Í RÖRI AÐ STIGA AÐ GREINATÖFLU G101
29 CAT5E STRENGUR FYRIR HÚSSTJÓRNARKERFI Í RÖRI AÐ STIGA AÐ GREINATÖFLU T001
30 TENGINGAR Í STJÓRNSKÁP FYRIR LOFTRÆSISAMSTÆÐU
31 CAT5E STRENGUR FYRIR HÚSSTJÓRNARKERFI Á STIGA Á MILLI GREINATÖFLU G003 OG STJÓRNSKÁPAR FYRIR LOFTRÆSISAMSTÆÐU
32 GÓLFDÓS BP450 FYRIR TENGINGU VIÐ SKYLMINGARMANN
33 TENGIDÓS/SKÁPUR FYRIR SKYLMINGARBRAUTIR
34 TENGIDÓS FYRIR LJÓSABÚNAÐ SKYLMINGARBRAUTAR
35 TENGIDÓS Í LOFTI FYRIR HANGANDI LJÓSABÚNAÐ SKYLMINGARBRAUTAR
36 JARÐTENGING SKYLMINGARBRAUTAR
37 ROFADÓS FYRIR VOPNAVAL


Móð: 12/11 2009
[Signature]

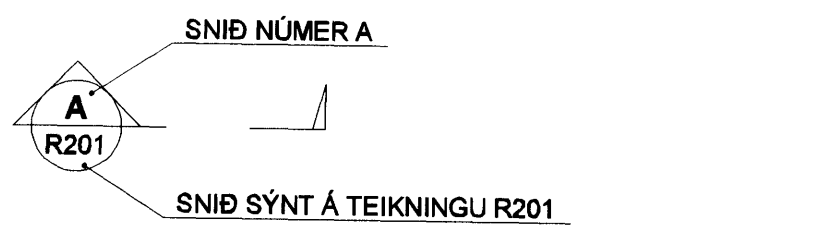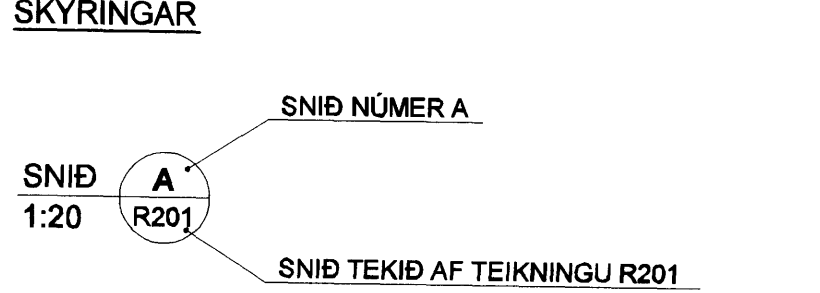

BREYTINGAR ERU TÁKNADAR MEÐ BÓKSTÓFUM A, B, C O.S.FRV. DREGIÐ VERÐUR SKÝ UTAN UM ALLAR BREYTINGAR, SEM GERÐAR ERU Á MILLI ÚTGÁFA Á HVERRI TEIKNINGU.

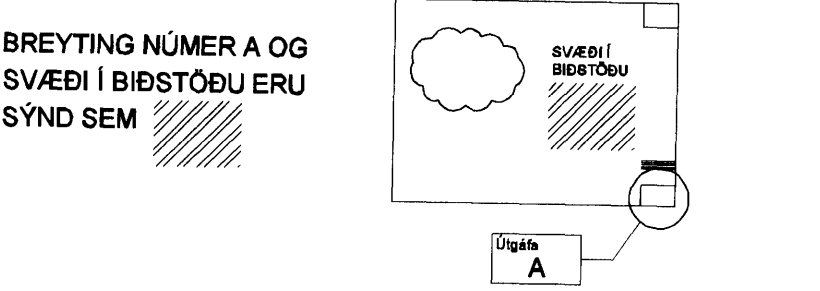

NÚMÉR TEIKNINGA ER SKV. SKÝRINGARMYND HÉR AÐ NEDAN.

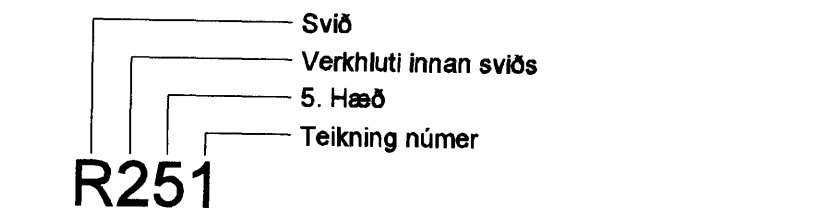

VERKHLUTI ER TÁKNADIR MEÐ NÚMÉRUM OG ERU SEM HÉR SEGIR:

- 0 - SKÝRINGAR
1 - LÁGSPENNA
2 - LAMPAPLAN
3 - SMÁSPENNA
4 - STÝRIKERFI
5 - BRUNAVIÐVÖRUNARKERFI
6 - EINLÍNUMYNDIR
9 - KERFISMYNDIR
- Í SÖKKLI (UNDIRSTÖÐUR, FRÁRENNSLI)
0 - KJALLARI
1 - 1. HÆÐ
2 - 2. HÆÐ
O.S.FRV

Table with 2 columns: Item name and description. Includes Tenglarenni, Gólfrenna, Netbakkí, Kapalsígi.

Table with 2 columns: Date and Description. Includes 05.11.09 Skýringum breytt, 12.06.09 Bætt við skýringum, 12.01.09 Vegna skýringarbrautar, 12.11.07 Tenging á dælu.



Form with contact information for VSB, including address (Bæjarhraun 20), phone numbers, website, and a table for project details (Hannæð, Teiknað, Yfirfyrir, Kvartál, Síða, Dags, Verkefni, Tæling, Útgáfa).

V:\2009\06\81106811-KopieritilFTS\smáspenna\000.png