



Samþykkt þann  
11 DEC 2009

Byggingafultrúnni í Hamarfirði  
F.h. Hrólfur S. Gunnlaugsson

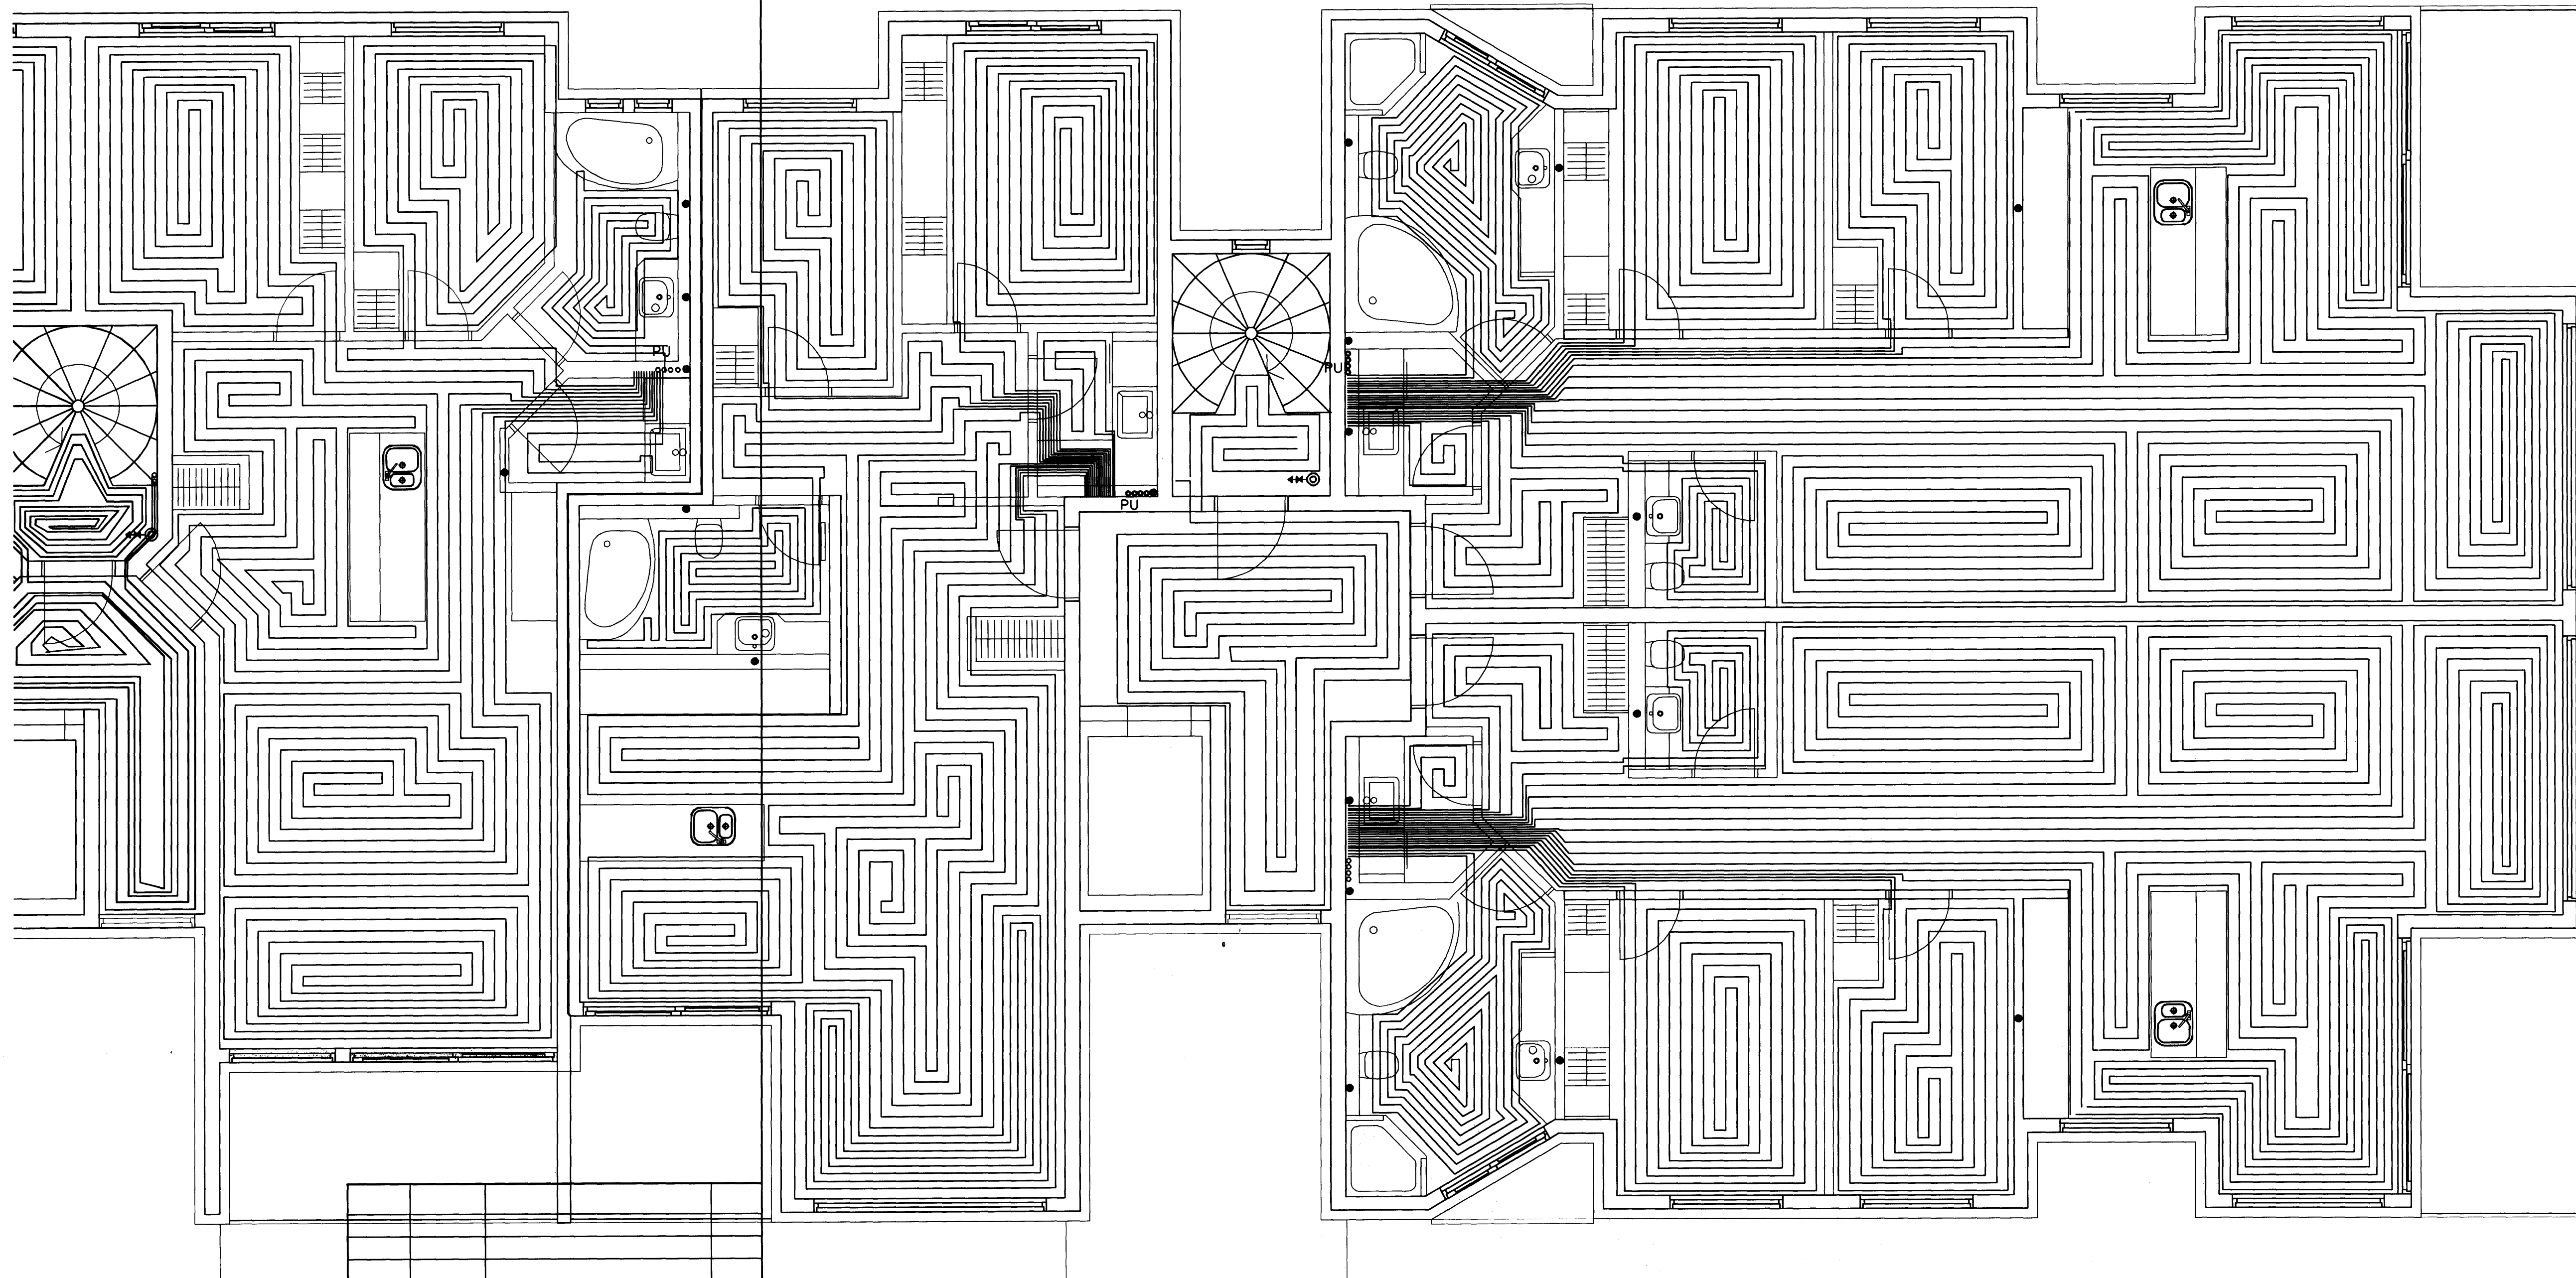

Dags.	Eðli breytinga	Sign
<p>NORÐURBAKKI 13 HAFNARFIRÐI</p> <p>GÓLFHITI 2 HÆÐAR</p>		
MKV. 1:50 1:20		
DAGS. JÚNÍ 2007		
VERK NR. 2601		
TEIKN. NR. 2-23		
HANNAÐ SIG. ÞORLEIFSS. KT. 241148-3009		
TEIKNAD G.H.		
YFIRFARIÐ		
<p><b>TÆKNIPJÓNUSTA</b> SIGURDAR ÞORLEIFSSONAR ehf STRANDGÖTU 11 220 HAFNARFIRÐI SÍMI 555-4255 FAX 565-2875 E-mail taeknihjonusta@islandia.is kt: 440693-2539</p>		

GÓLFHITALAGNIR  
16x2.5 Pe-PEX c/c100 OG 150  
SJÁ SNID

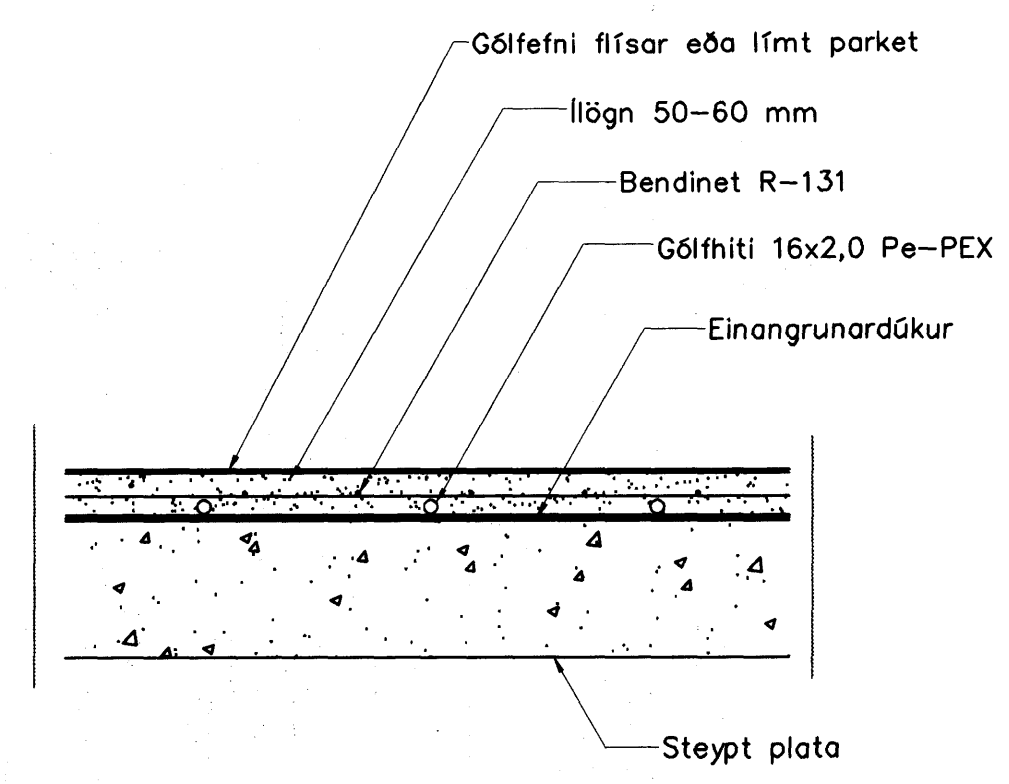

Gólfhiti snið, 1:10

Dags.	Eðli breytinga	Sign
<p>NORÐURBAKKI 13 HAFNARFIRÐI</p> <p>GÓLFHITI 2 HÆÐAR</p>		
MKV. 1:50 1:20		
DAGS. JÚNÍ 2007		
VERK NR. 2601		
TEIKN. NR. 2-23		
HANNAÐ SIG. ÞORLEIFSS. KT. 241148-3009		
TEIKNAD G.H.		
YFIRFARIÐ		
<p><b>TÆKNIPJÓNUSTA</b> SIGURDAR ÞORLEIFSSONAR ehf STRANDGÖTU 11 220 HAFNARFIRÐI SÍMI 555-4255 FAX 565-2875 E-mail taeknihjonusta@islandia.is kt: 440693-2539</p>		

*Handwritten signature*