


Gólfhiti snið, 1:10

CompuAkt þann
11 DEC 2009
Bygginguáritunir / atnámfróði
F.h. Hrólfur S. Gunnlaugsson

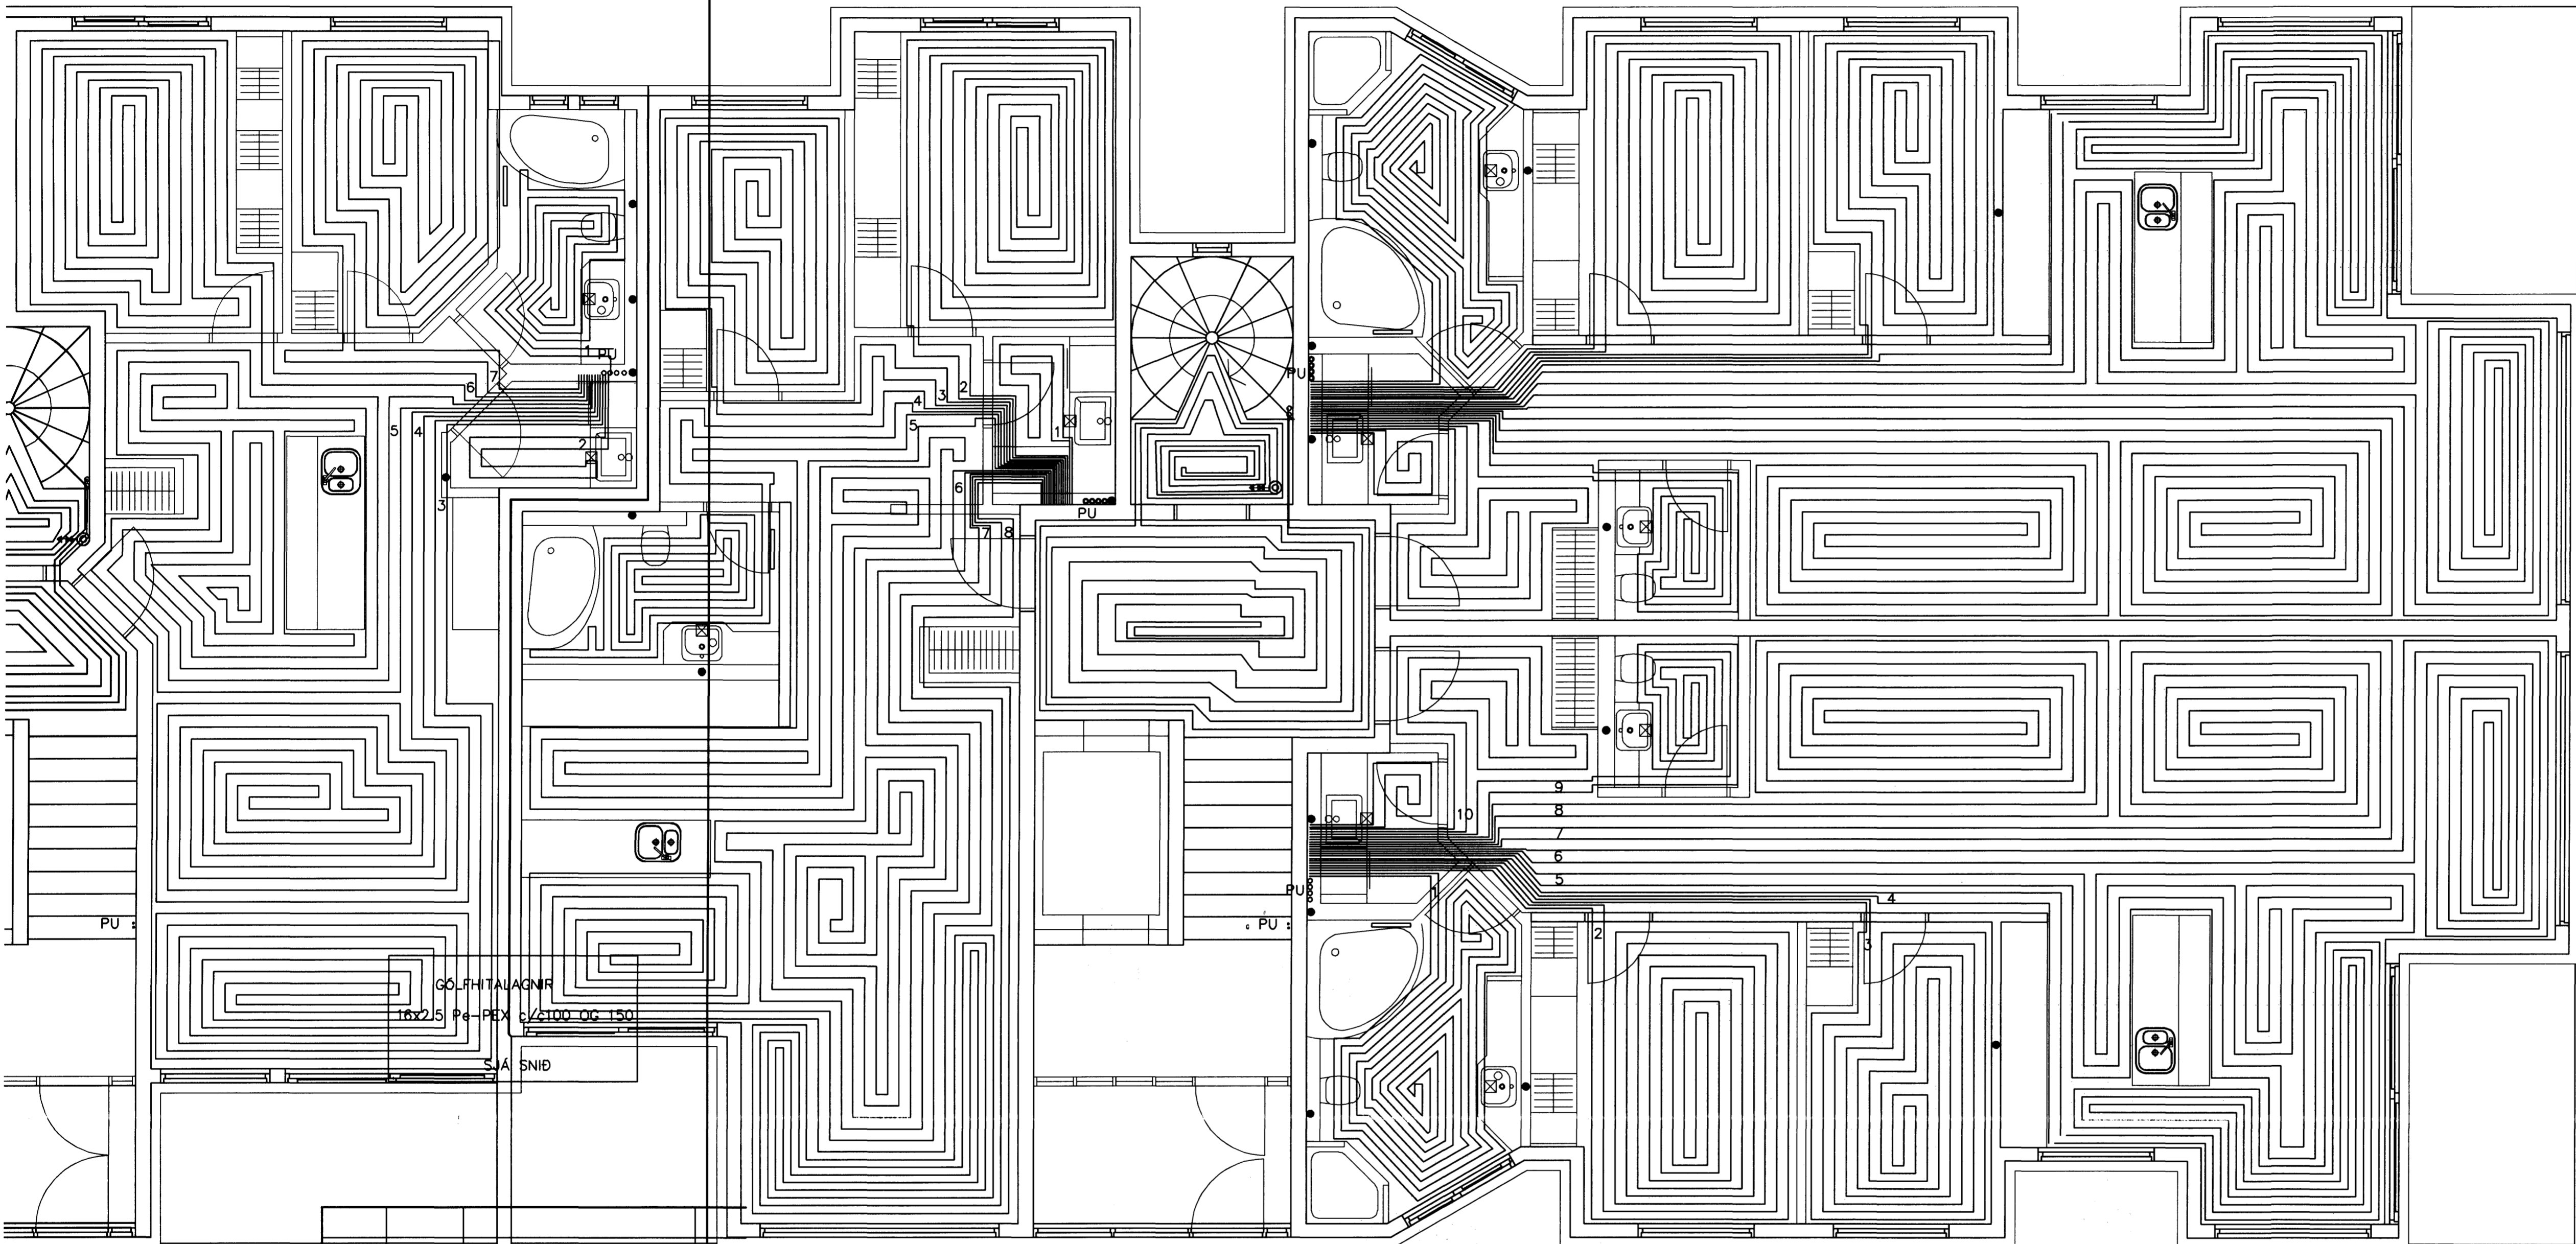

GÓLFHITALAGNIR
16x2,5 Pe-PEX c/c100 OG 150
SJA SNIÐ

Dags.	Eðli breytinga	Sign
-------	----------------	------

Dags.	Eðli breytinga	Sign
-------	----------------	------

LENGDIR GÓLFHITALAGNA
IBÓÐIR 05
S1 = ca 30.90m
S2 = ca 9.40m
S3 = ca 88.00m
S4 = ca 87.40 m
S5 = ca 91.70 m
S6 = ca 84.20 m
S7 = ca 73.70 m
1:50 1:20

LENGDIR GÓLFHITALAGNA
IBÓÐIR 06
S1 = ca 8.90m
S2 = ca 91.30m
S3 = ca 70.70m
S4 = ca 55.10 m
S5 = ca 78.40 m
S6 = ca 80.60 m
S7 = ca 80.00 m
S8 = ca 84.00 m

LENGDIR GÓLFHITALAGNA
IBÓÐIR 07/08
S1 = ca 63.70m
S2 = ca 81.80m
S3 = ca 76.30 m
S4 = ca 90.10 m
S5 = ca 79.80 m
S6 = ca 88.60 m
S7 = ca 87.40 m
S8 = ca 87.80 m
S9 = ca 34.70 m
S10 = ca 28.00 m

NORÐURBAKKI 13
HAFNARFIRÐI
GÓLFHITI 1 HÆÐAR
DAGS. JÚNÍ. 2007
VERK NR. 2601
TEIKN. NR. 2-22
HANNAD SIG. ÞORLEIFSS. KT. 241148-3009
TEIKNAD G.H.
YFIRFARID
TÆKNIPJÓNUSTA SIGURDAR ÞORLEIFSSONAR ehf
STRANDGÖTU 11 220 HAFNARFIRÐI
SÍMI 555-4255 FAX 565-2875
E-mail taeknihjonusta@islandia.is
kr: 440683-2639

NORÐURBAKKI 13
HAFNARFIRÐI
GÓLFHITI 1 HÆÐAR
MKV. 1:50 1:20
DAGS. JÚNÍ. 2007
VERK NR. 2601
TEIKN. NR. 2-22
HANNAD SIG. ÞORLEIFSS. KT. 241148-3009
TEIKNAD G.H.
YFIRFARID
TÆKNIPJÓNUSTA SIGURDAR ÞORLEIFSSONAR ehf
STRANDGÖTU 11 220 HAFNARFIRÐI
SÍMI 555-4255 FAX 565-2875
E-mail taeknihjonusta@islandia.is
kr: 440683-2639

Handwritten signature