


Samþykkt þann
 11 DEC 2008
 Byggingafrúnn / Hafnarfirði
 F.h. Hrólfur S. Gunnauðsson

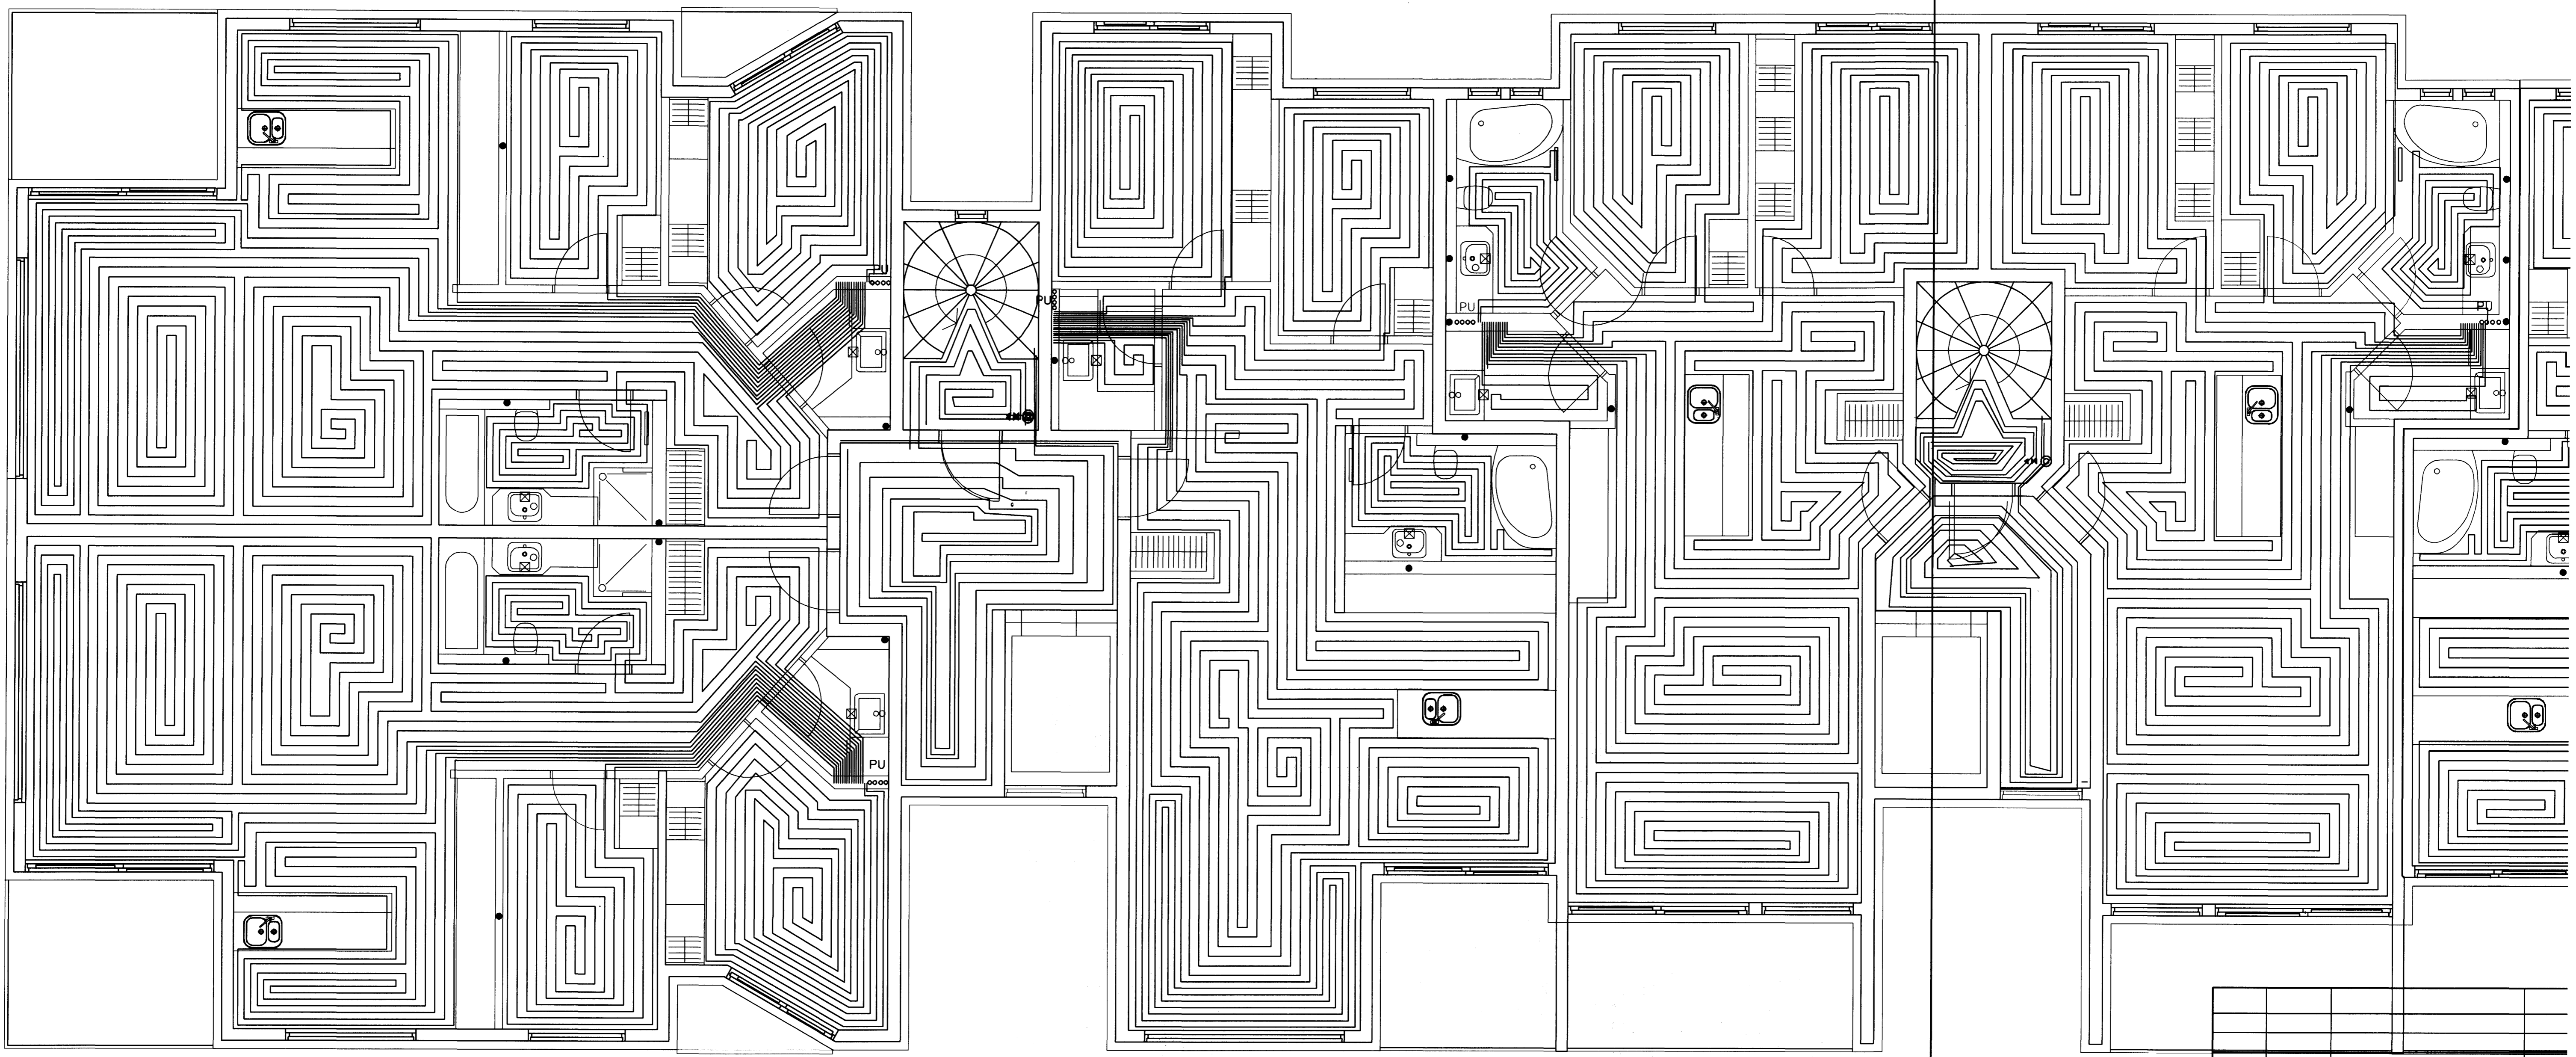

GRUNNMYND 4 HÆÐAR 1:50

Br.	Dags.	Eðli breytinga	Sign
NORÐURBAKKI 11-13 HAFNARFIRÐI GÓLFHITI 4 HÆÐAR			
MKV. 1:50			
DAGS. OKT 2008			
VERK NR. 2201			
TEIKN. NR. 2-20			
HANNAD SIG. ÞORLEIFSS. KT. 241148-3009			
TEIKNAD G.H.			
YFIRFARIÐ			
TÆKNIPJÓNUSTA SIGURDAR ÞORLEIFSSONAR ehf STRANDGÖTU 11 220 HAFNARFIRÐI Sími 565-4266 FAX 565-2875 E-mail ts@smnet.is			