


YRIR ÞRÝSTING

SPJALD-(BUTTERFLY)/SPINDILLOKI

MÁLSTAÐUR FYRIR ÞRÝSTING

SPJALD-(BUTTERFLY)/SPINDILLOKI

GÓLFHITALAGNIR
 16x2.5 Pe-PEX c/c100 OG 150
 SJÁ SNIÐ

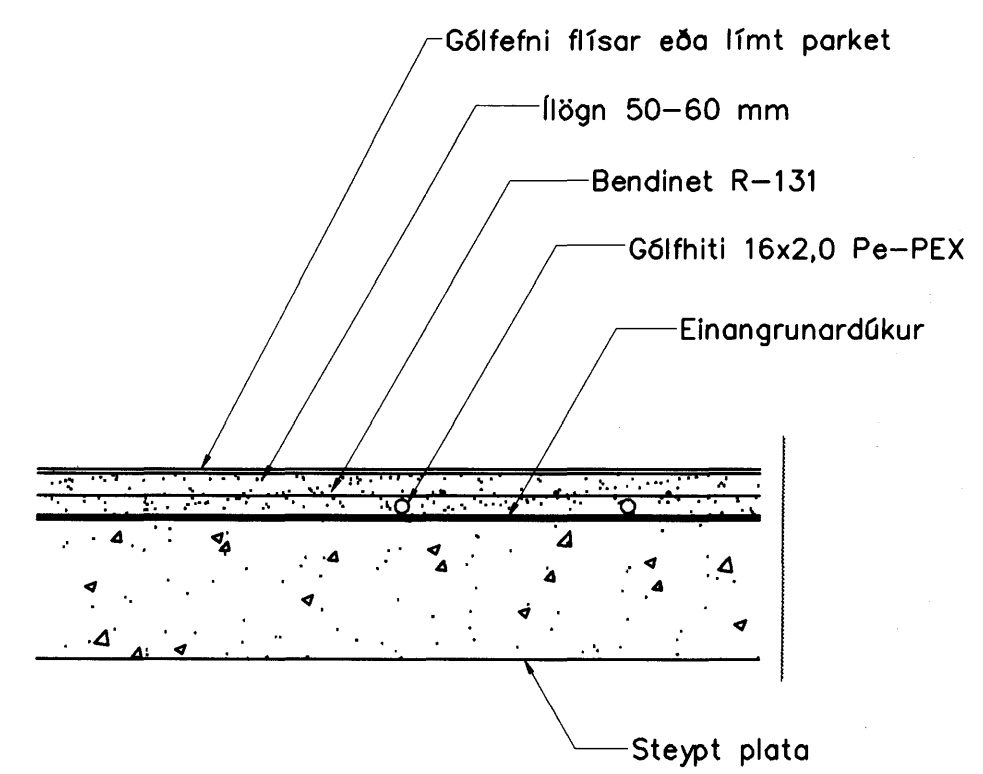

Gólfhiti snið, 1:10

Br.	Dags.	Eðli breytinga	Sign.
NORÐURBAKKI 11-13 HAFNARFIRÐI <i>Shoey</i>			
MKV. 1:50			
DAGS. OKT 2008			
VERK NR. 2201			
TEIKN NR. 2-20			
HANNAD SIG. ÞORLEIFSS. KT. 241148-3009			
TEIKNAD G.H.			
YFIRFARIÐ			
TÆKNIÞJÓNUSTA SIGURDAR ÞORLEIFSSONAR ehf STRANDGÖTU 11 220 HAFNARFIRÐI Sími 555-4255 FAX 565-2875 E-mail tath@simnet.is			