


Samþykkt þann

17 DEC 2009

Byggingafulltrúinn í Hafnarfirði  
F.h. Hrólfur S. Gunnlaússon

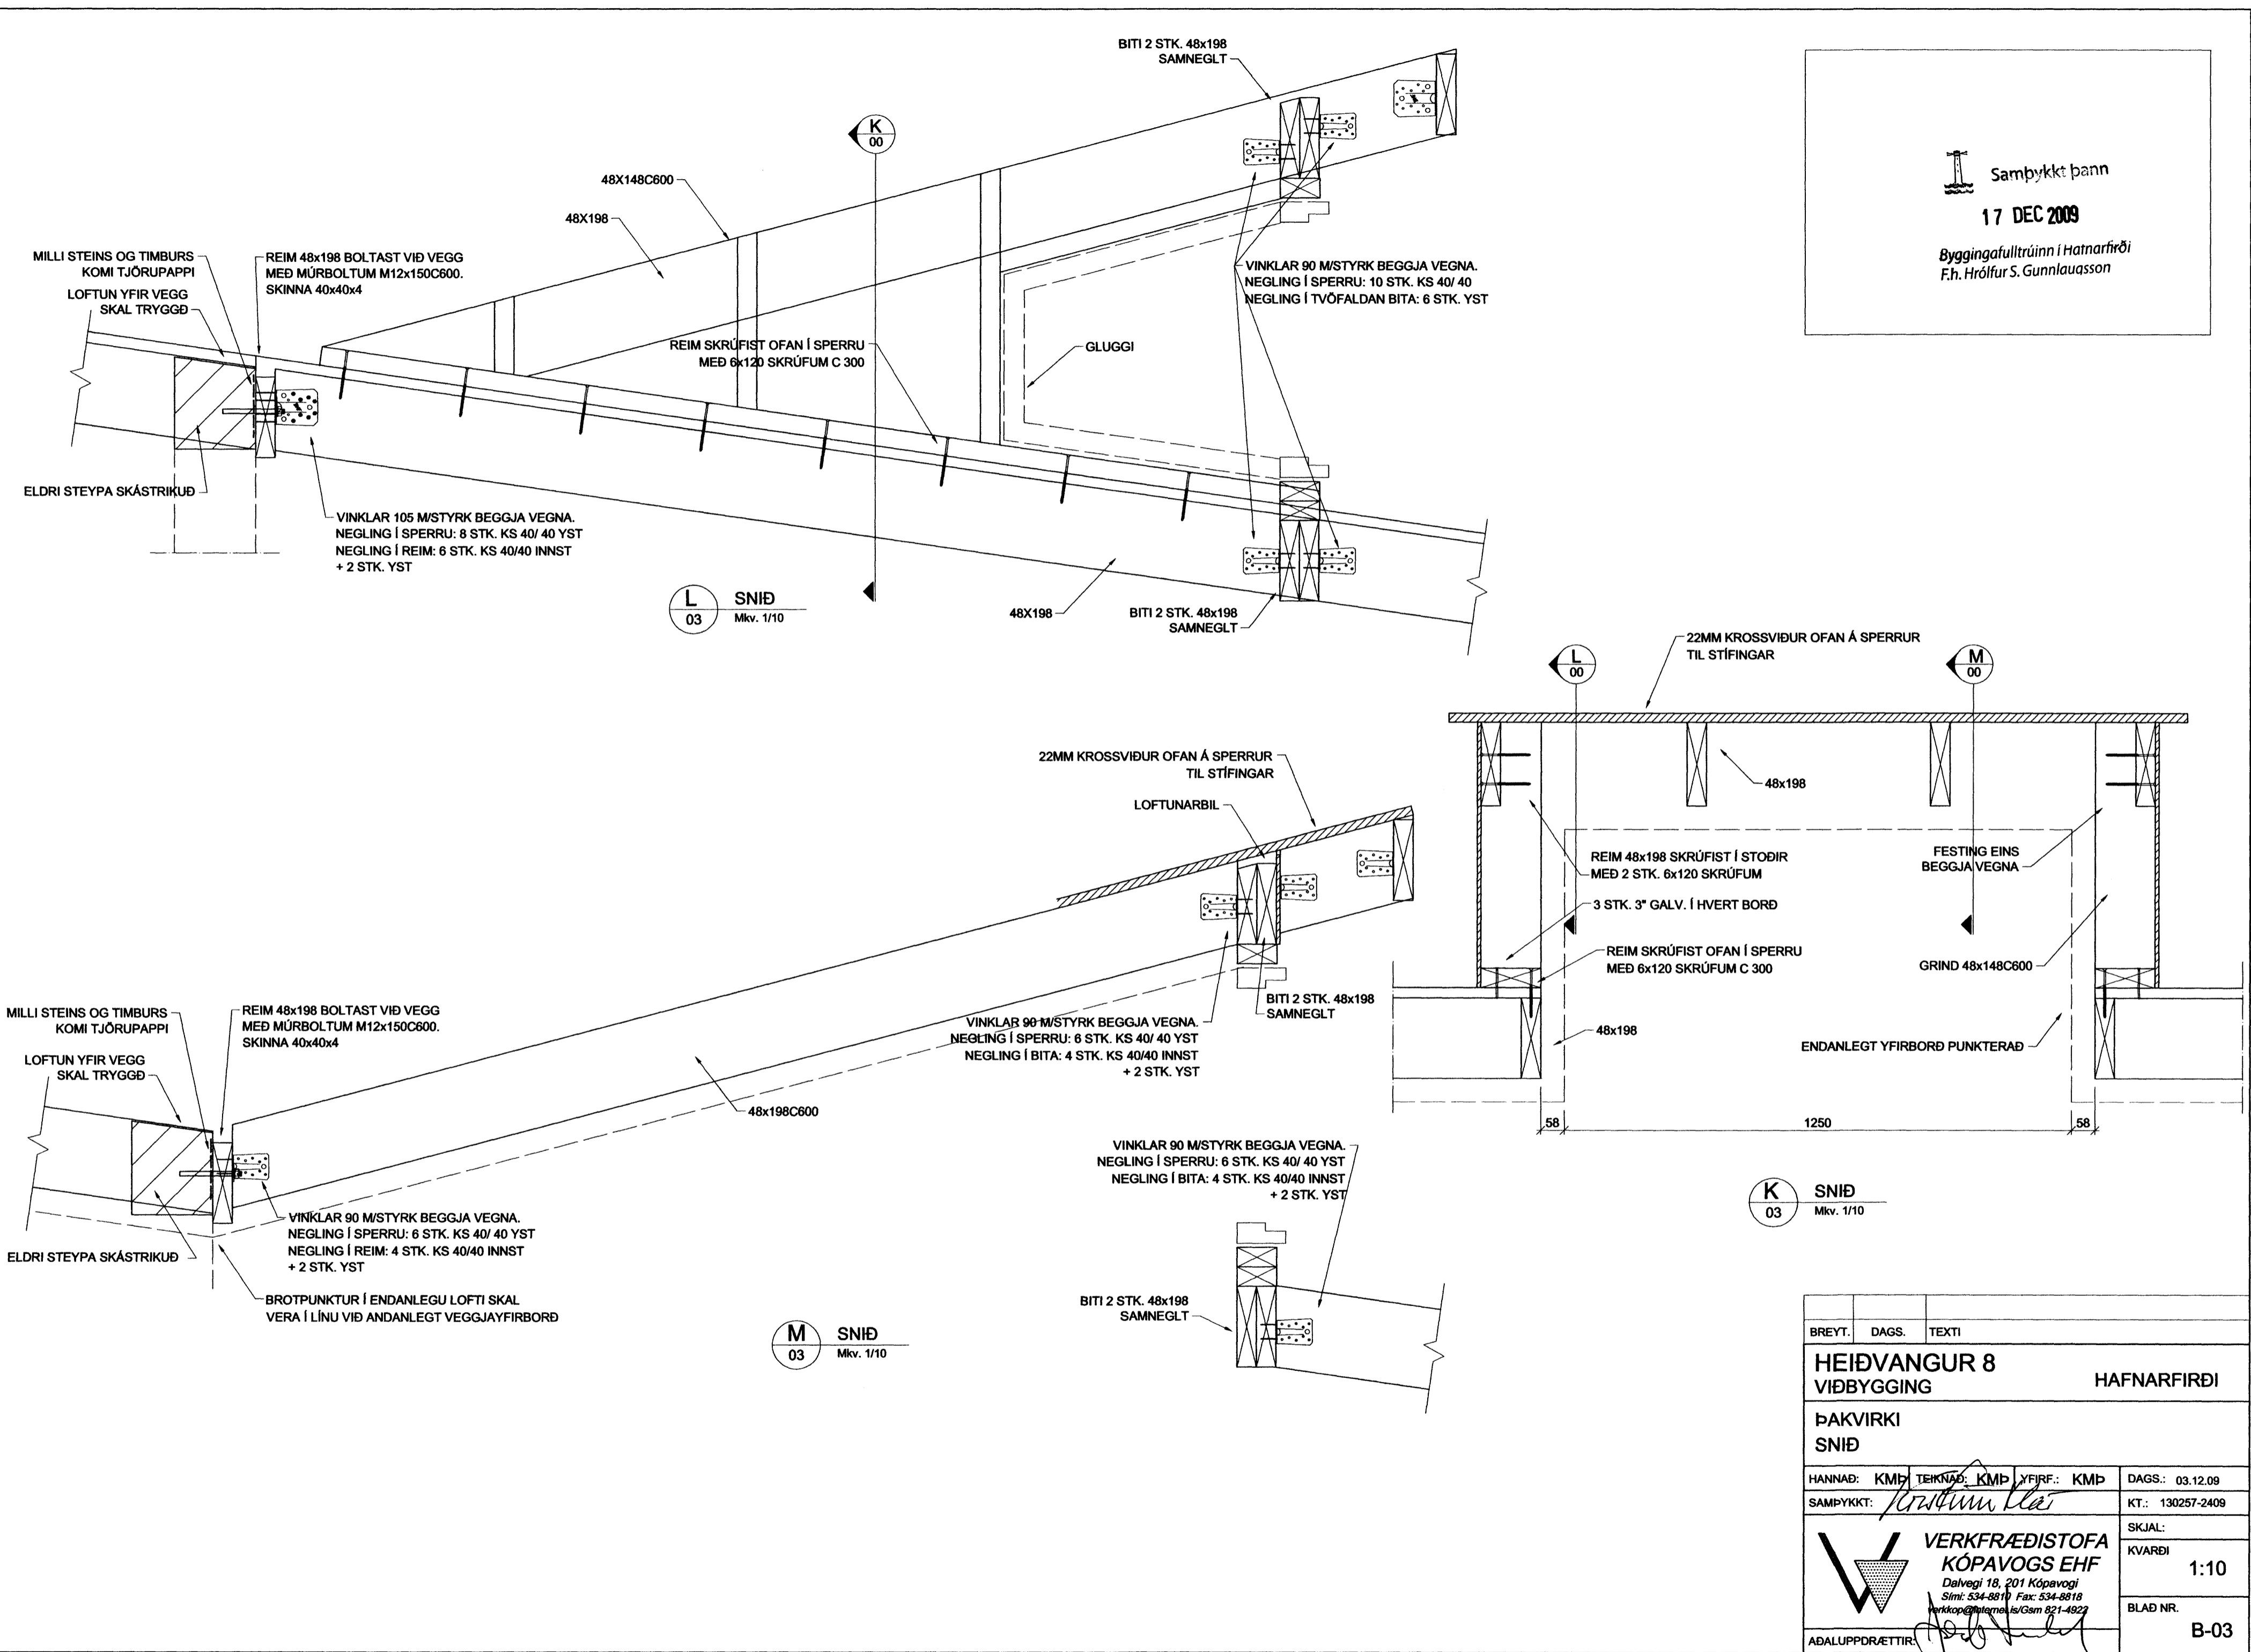

BREYT.	DAGS.	TEXTI
<b>HEIÐVANGUR 8</b>		<b>HAFNARFIRÐI</b>
VIÐBYGGING		
ÞAKVIRKI		
SNÍÐ		
HANNAÐ: KMP	TEKNAÐ: KMP	YFIRF.: KMP
DAGS.: 03.12.09		DAGS.: 03.12.09
SAMPYKKT: <i>[Signature]</i>		KT.: 130257-2409
SKJAL:		
KVARÐI		1:10
BLAÐ NR.		B-03
<b>VERKFRÆDISTOFA KÓPAVOGS EHF</b> Dalvegí 18, 201 Kópavogi Sími: 534-8810 Fax: 534-8818 verkop@neto.is/Gsm 821-4922		
ADALUPPDRAETIR: <i>[Signature]</i>		