


Móti: 6/1 2000

H

Skýringar.

- Hæð=
 Tenglar 20sm.
 Rofa 110sm.
 Tenglar í geymslu.
 Smáspennu teingla 20sm.
 Bjöllu 220sm.
 Bjölluhnapp 110sm.
 Tengill Eldavélar 60sm.
 Tengill Uppvottavélar 60sm.
 Tengill þurkara 60sm.
 Tengill þvottavélar 60sm.
 Tengill Úti 110sm.

Nema annað sé getið á teikningu og öll mál miðast við frágengin gólf.

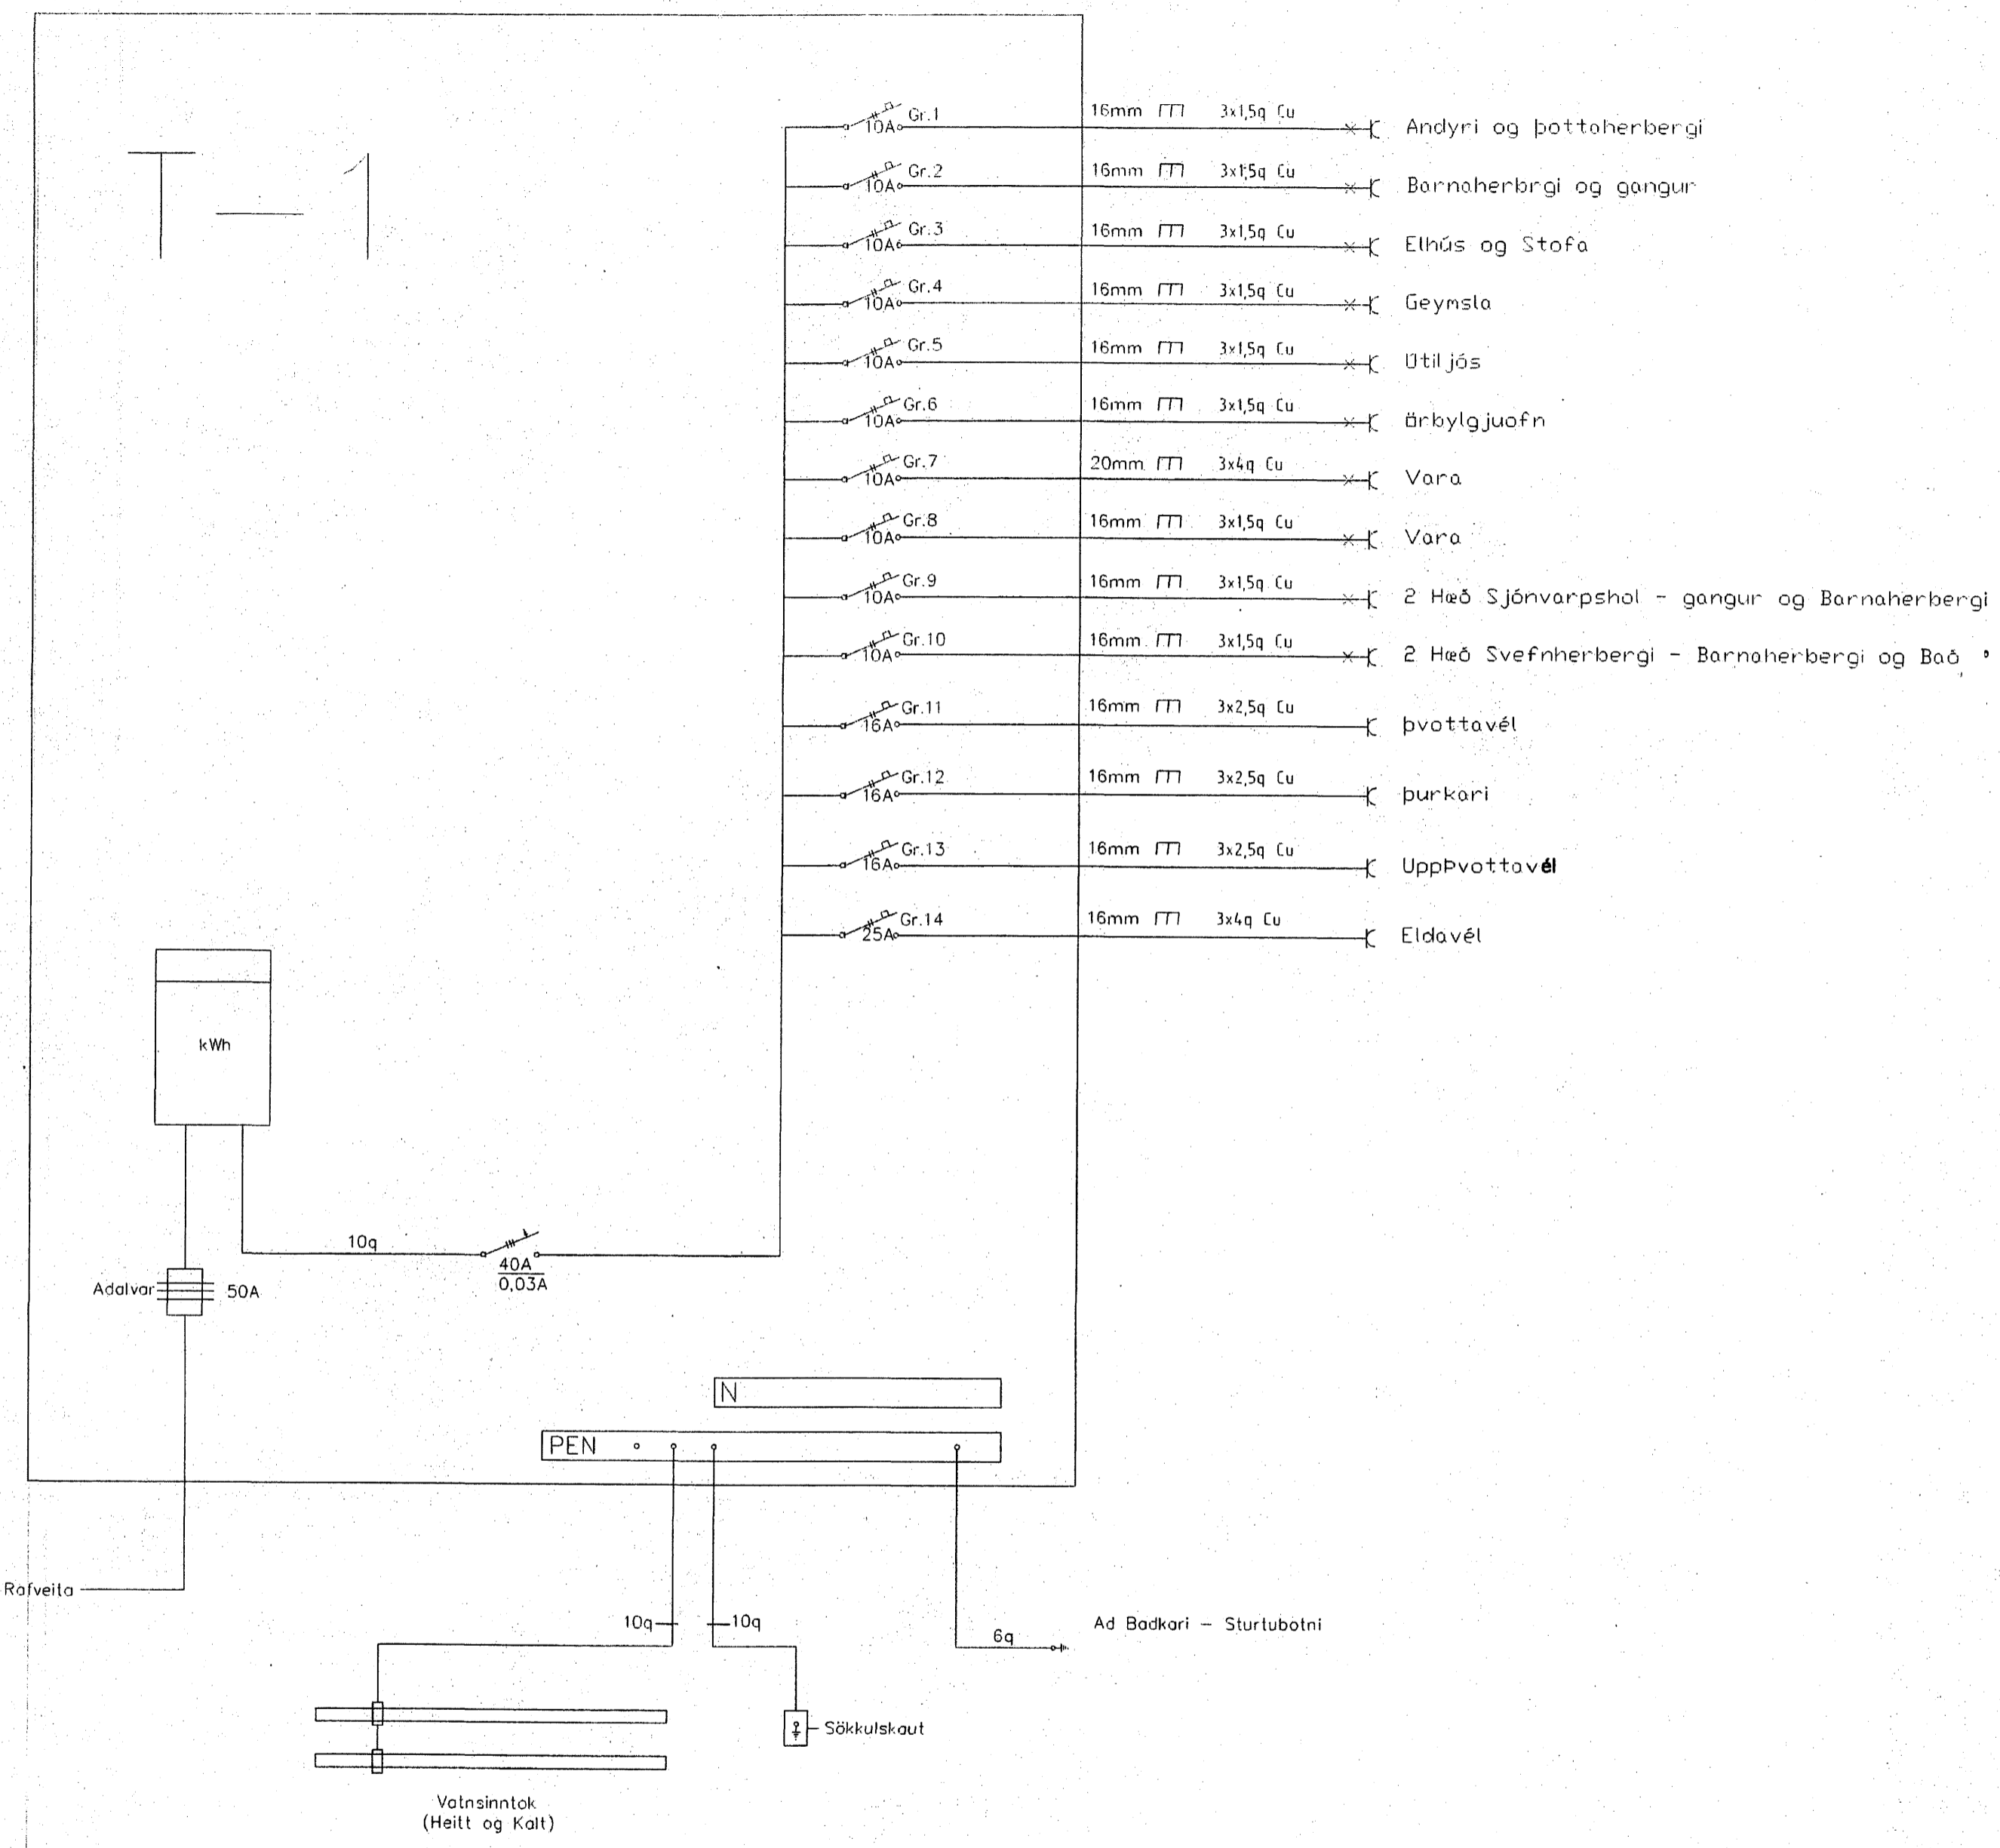

Númer teikn. 1	Brattakinn 12	Tafla og Skýringar
Dags.	Rafþjónustan ehf. Klapparbergi 17 - 111RVK kt.460280-0449	
Kvarði. 1:50	Símar. 557-3722 GSM 693-3440 FAX 587-4422	
Blað 3 af 3	Teiknað AJL Yfirfarið LAJ	

Aish Gunnarsson

[Signature]