


Mett: 6/1 2010 H

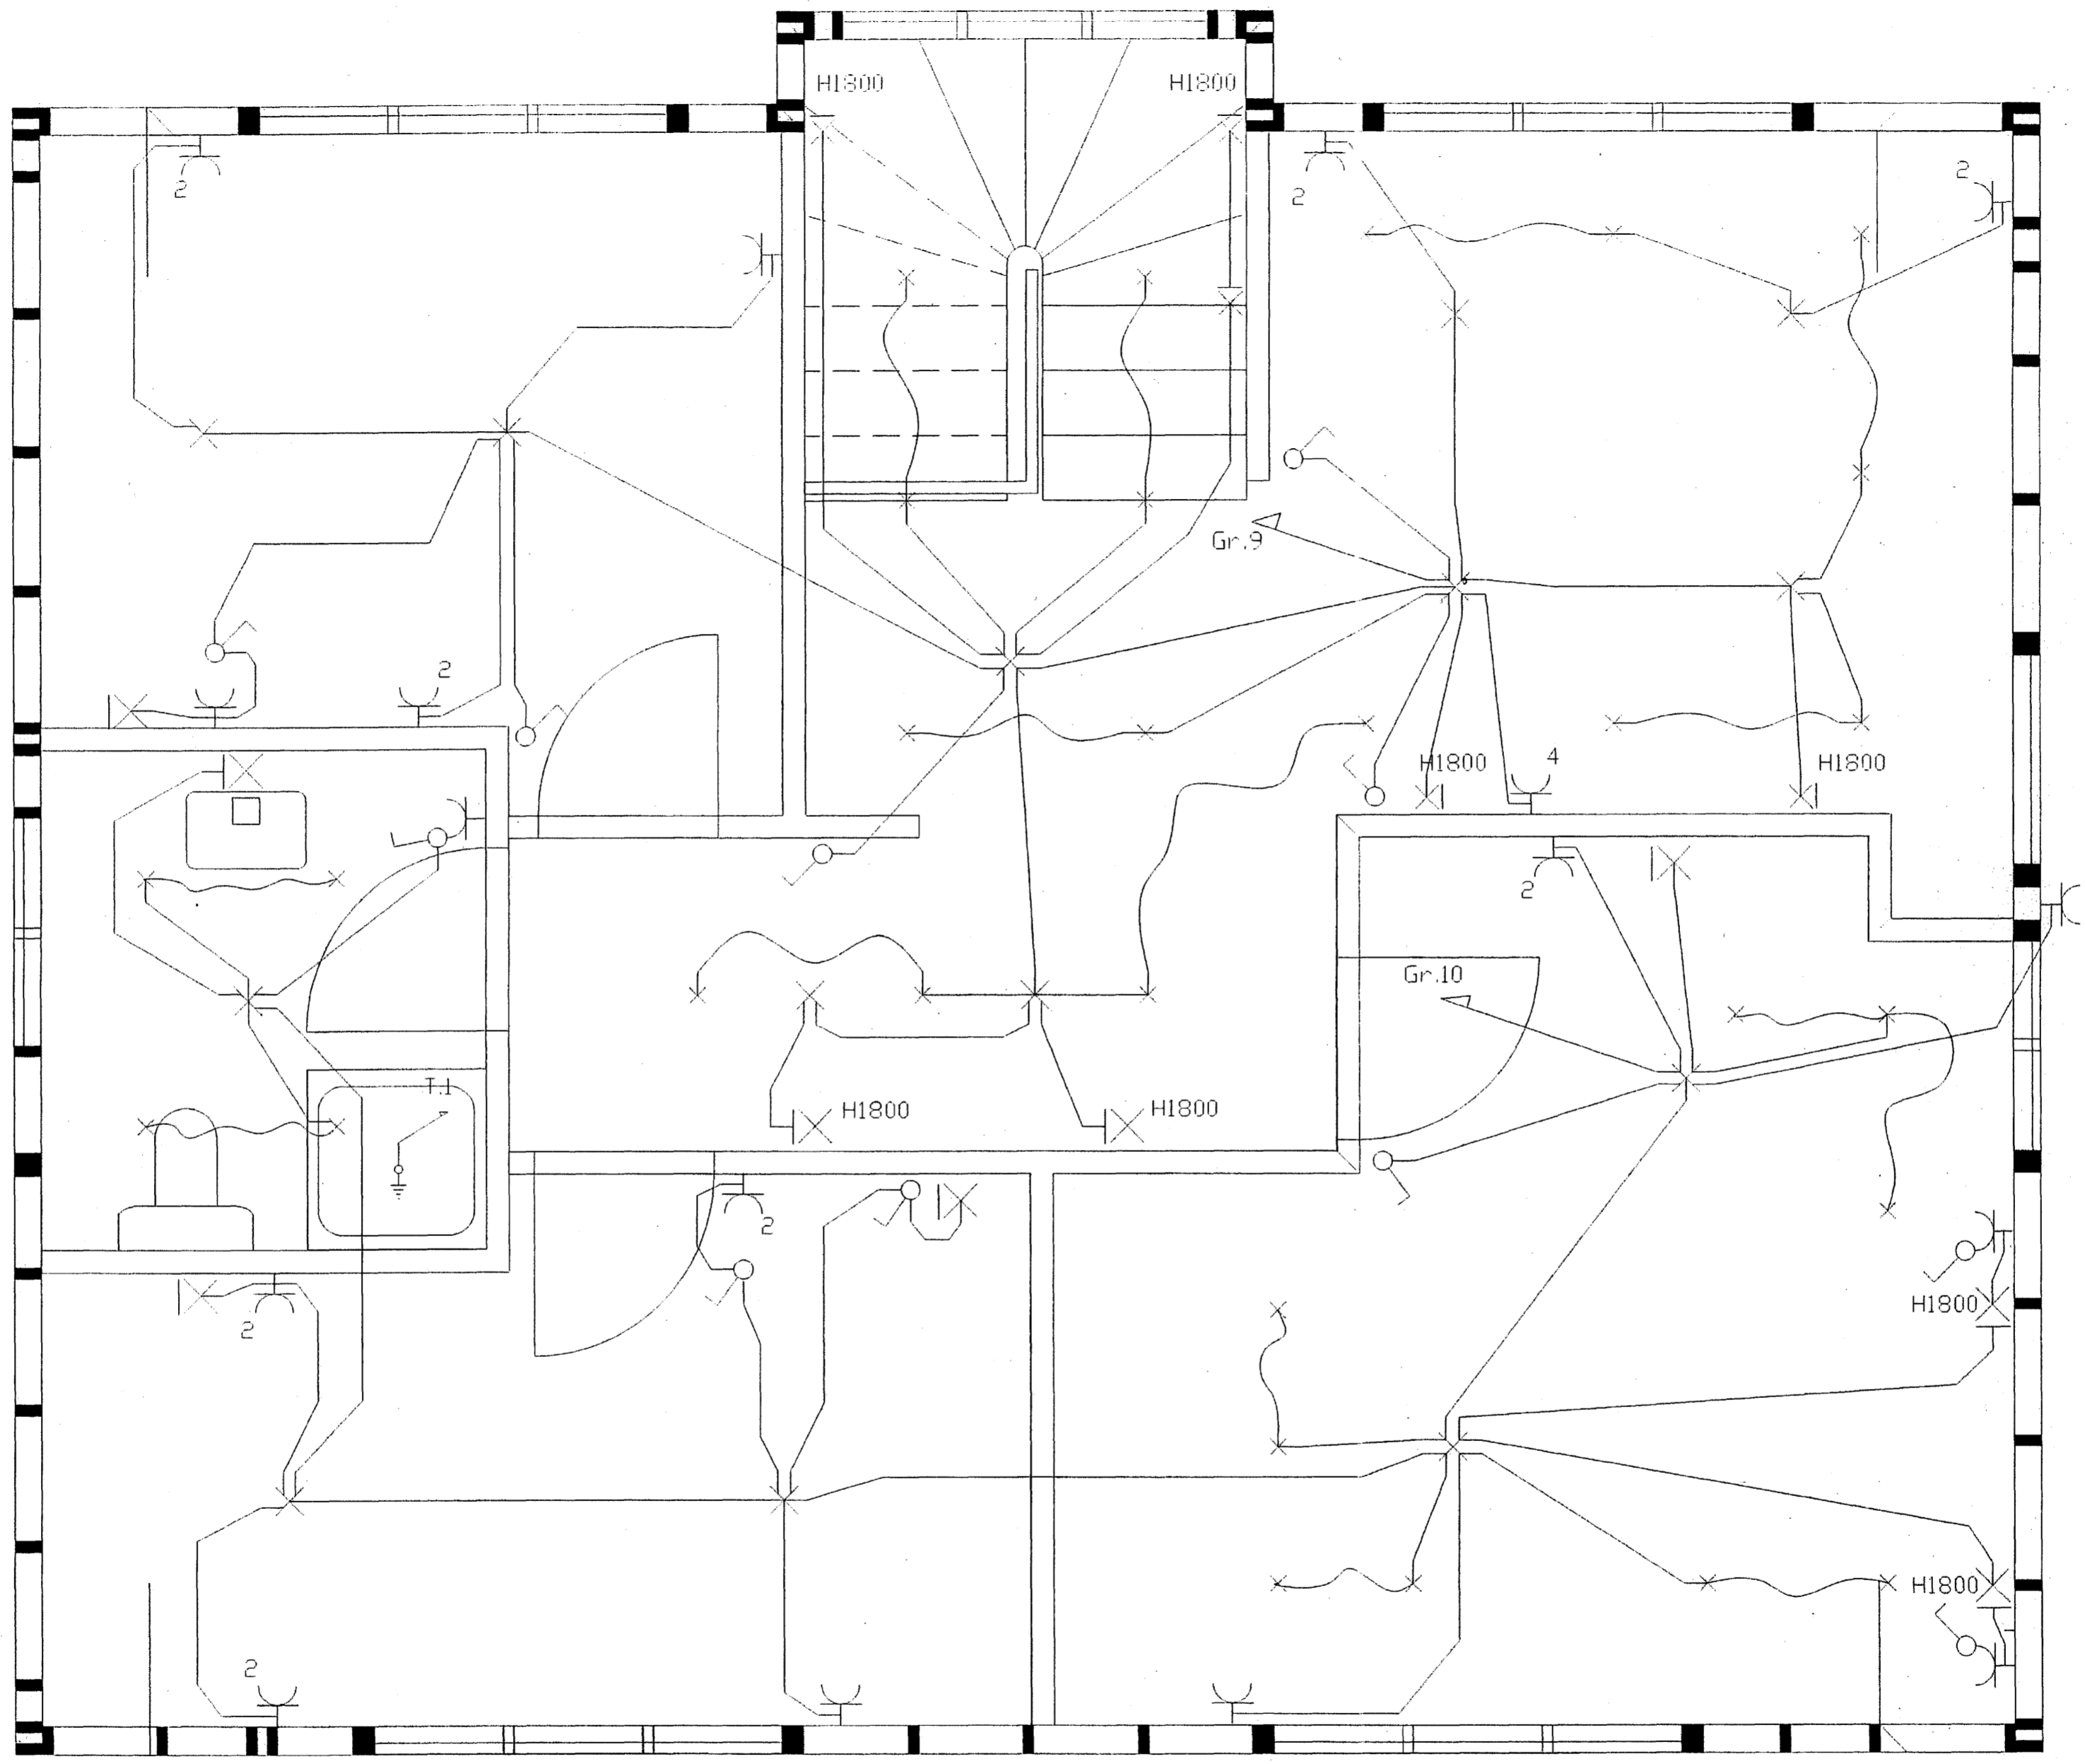

*Raf Gunnarsson*

Númer teikn. 1	Brattakinn <b>12</b>	Rafloagnir
Dags.	Rafþjónustan ehf. Klapparbergi 17 - 111RVK kt.460280-0449	
Kvarði. 1:50	Símar. 557-3722 GSM 693-3440 FAX 587-4422	
Blað 1 af 3	raf@mmedia.is	
	Teiknað	AJL Yfirfarið LA 260949-72A.