



Samþykkt þann

14 JAN 2010


Byggingatulltrúinn í Hafnarfirði  
F.h. Hrólfur S. Gunnlaugsson

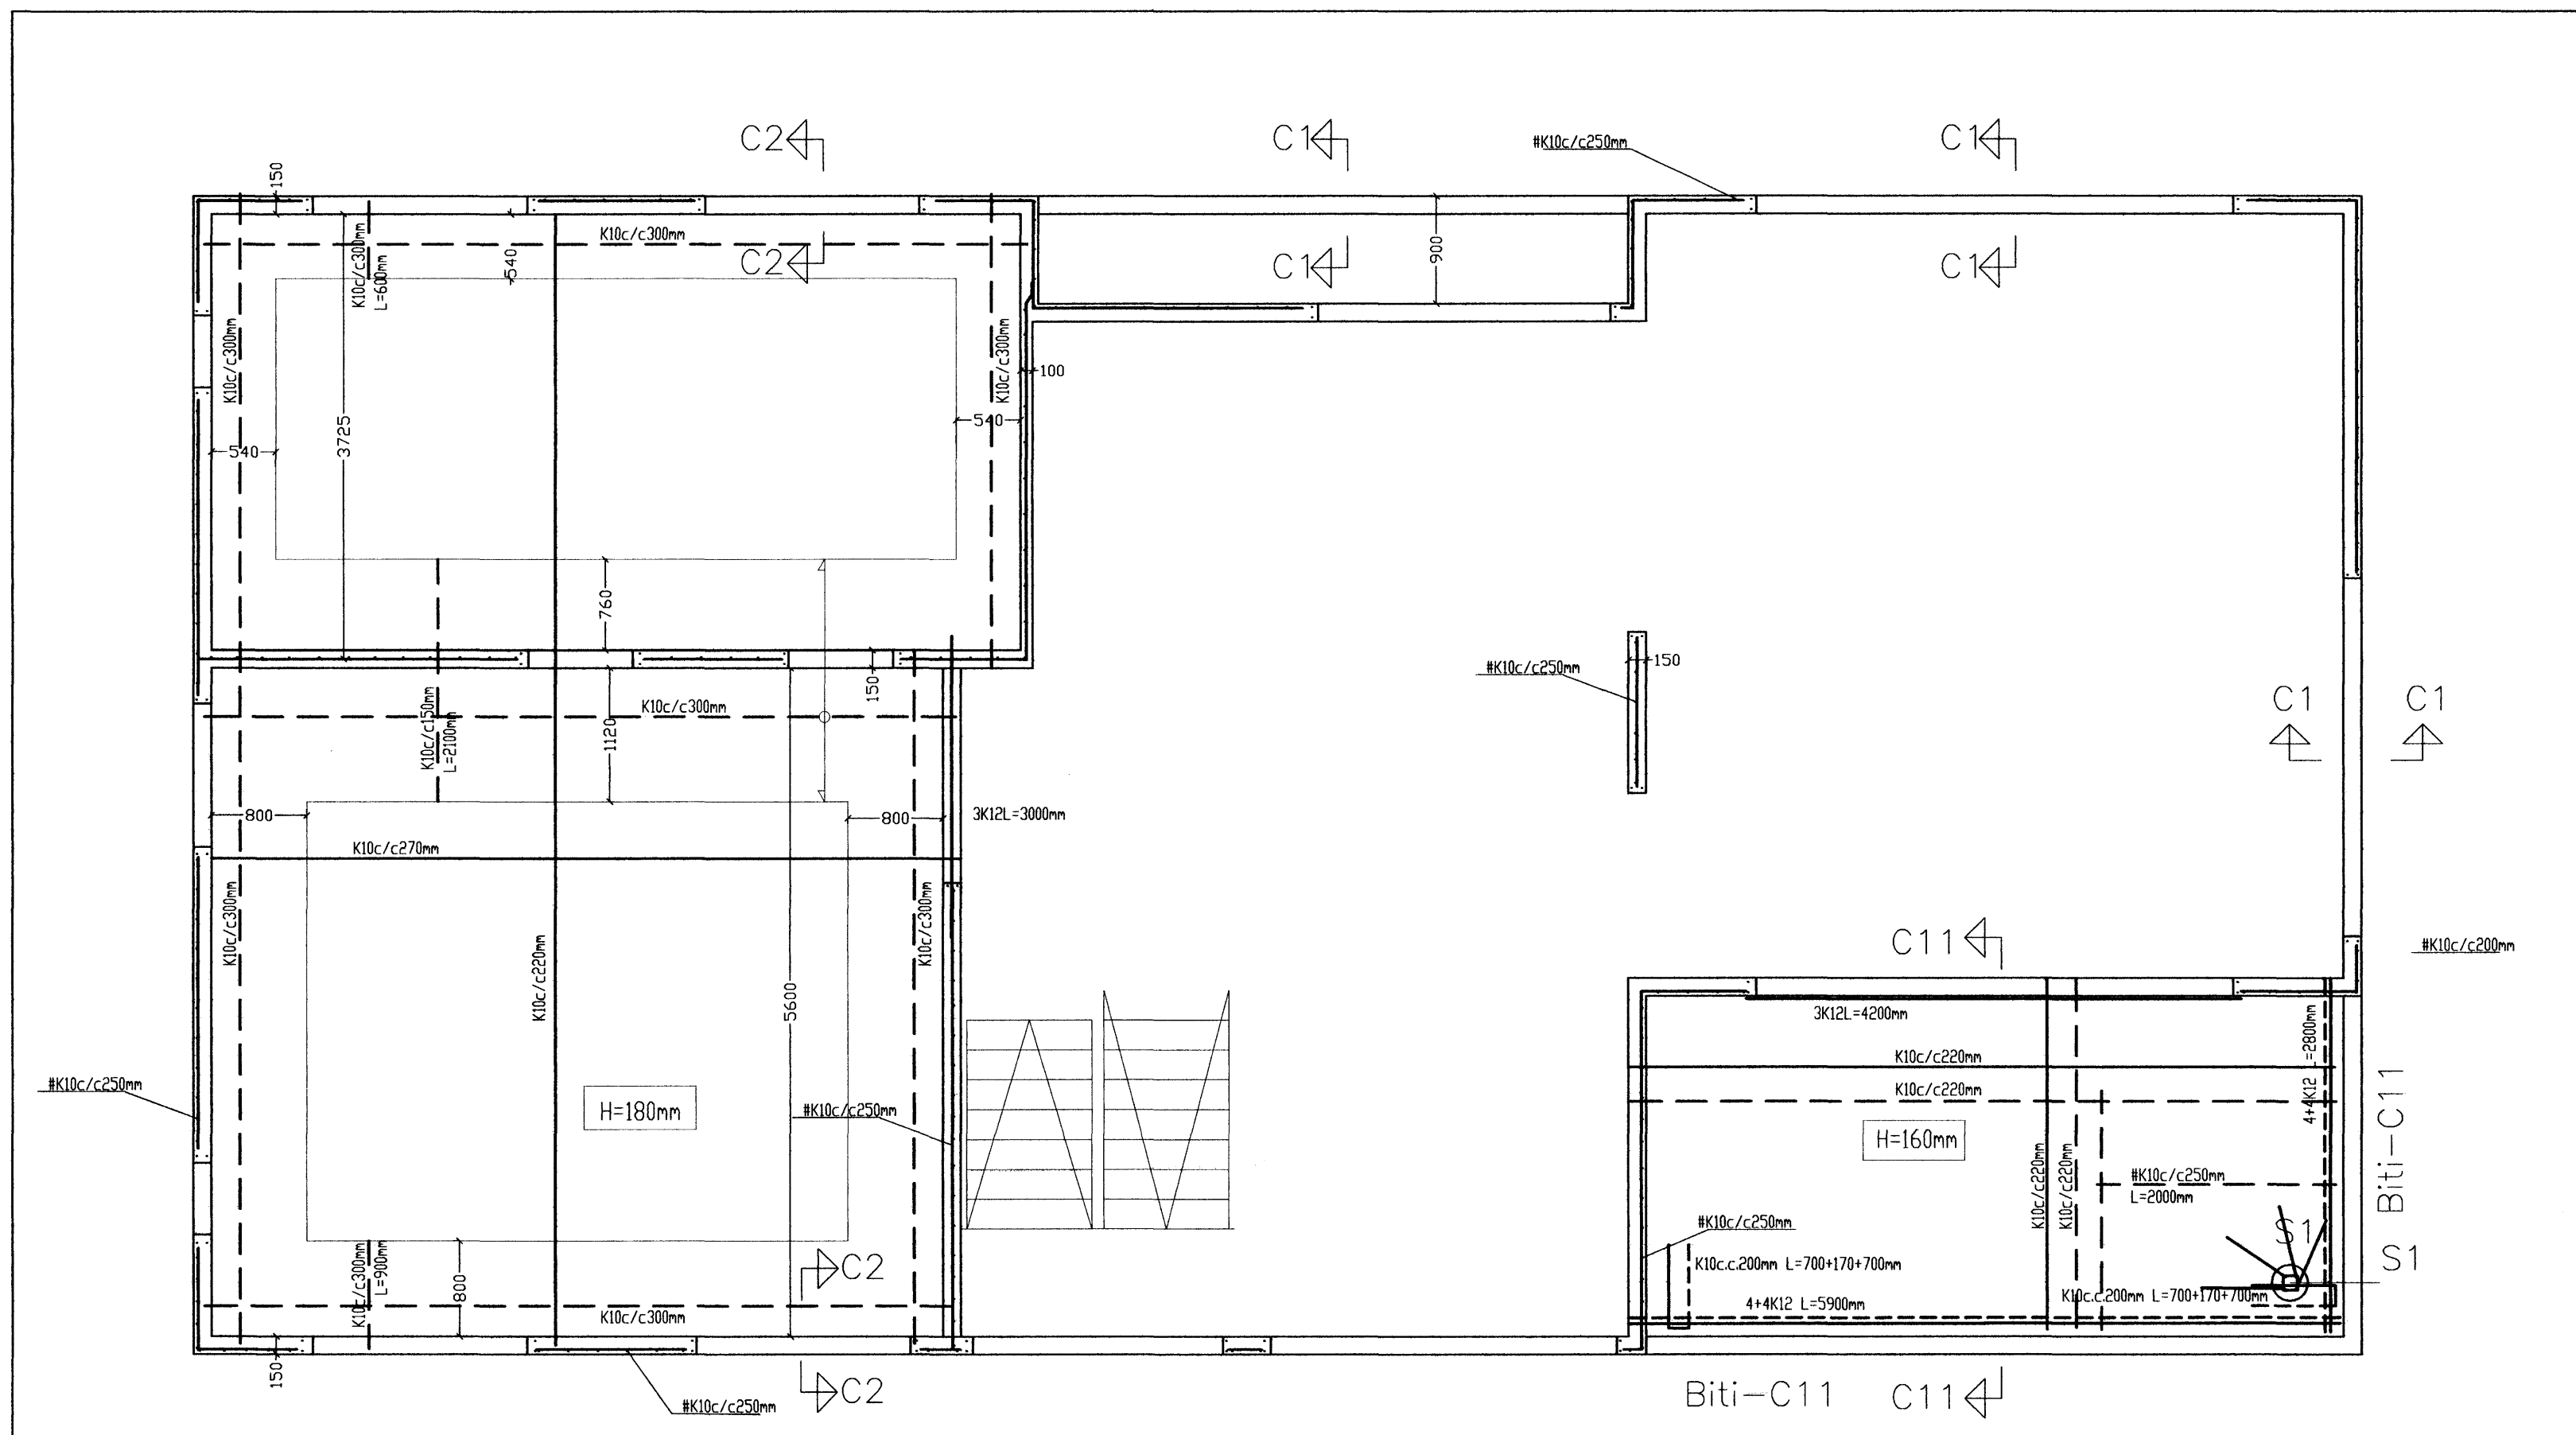


Mkv 1:50

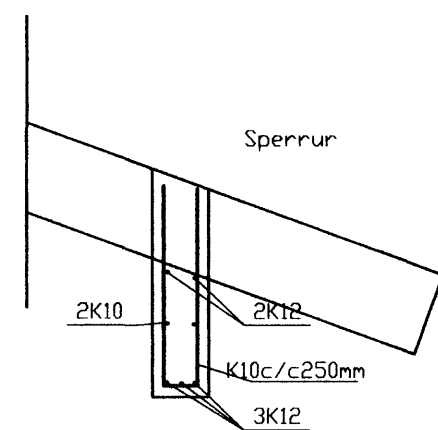

Snið C1 1:20

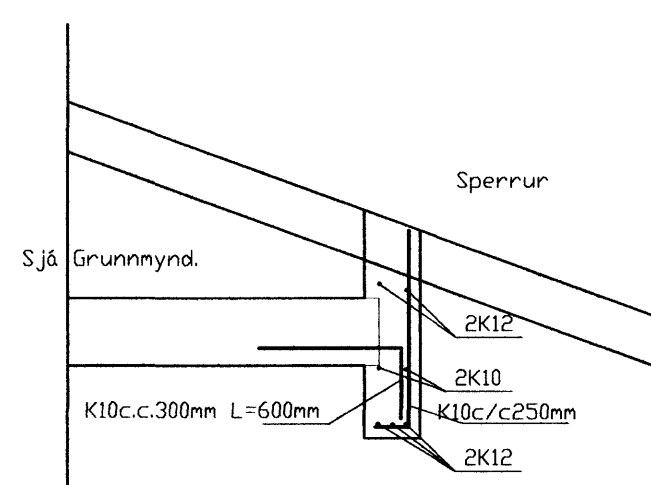

Snið C2 1:20

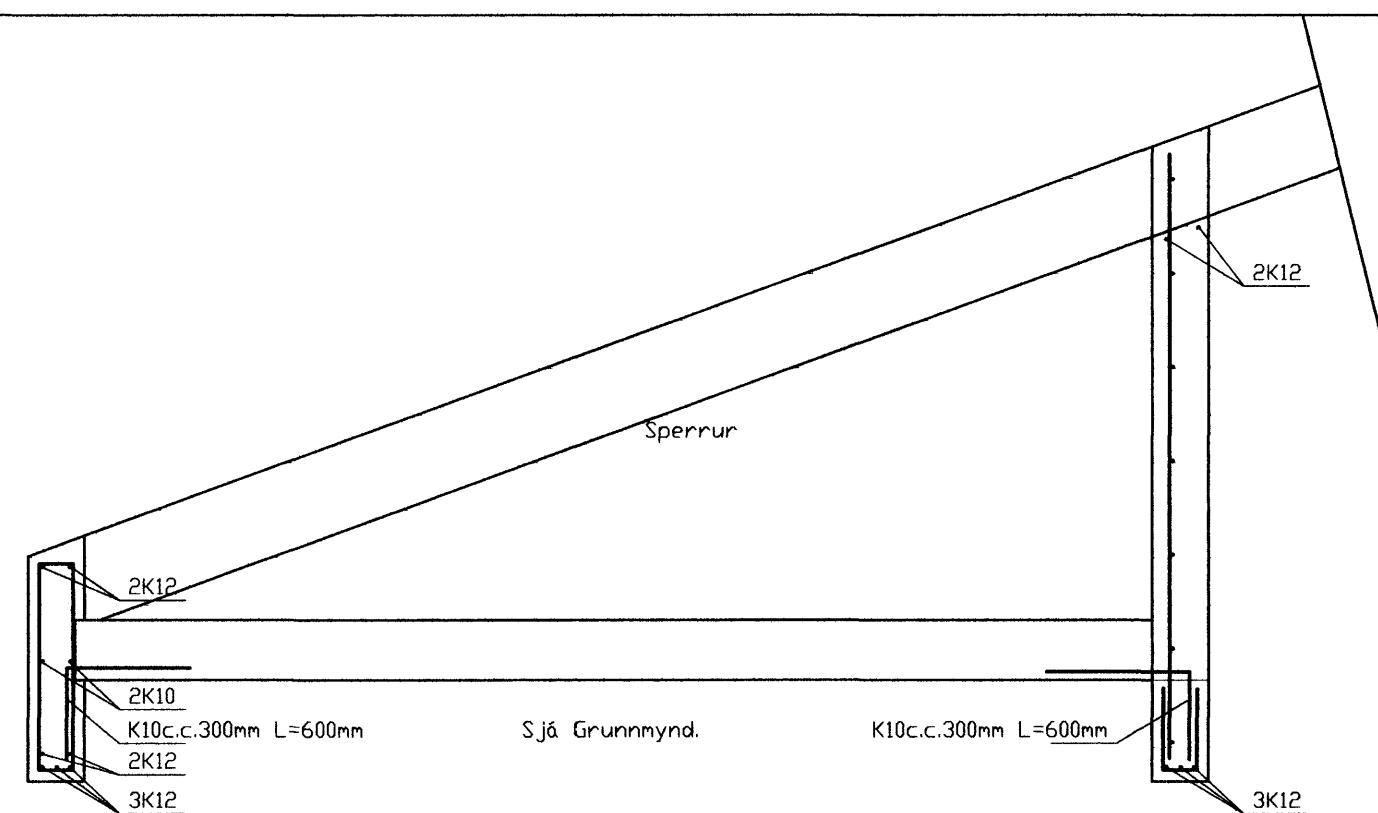

Snið C11 1:20

Ská skýringar á blaði 4.

*Ragnar Gunnlaugsson*

Breytingar			Hlíðarás 24. Hafnarfirði.	
Nr.	Dags.	Nafn		
			Tæknipjónusta Ragnars G Gunnarssonar ehf.	
			Smájuvagi 11 : 544 5350 ragnargg@aimnet.is	
			Mkv. 1:50/1:20	
			Nr. 5.	
			Dags. 2010.01.11	
			GRUNNMYND 2. LOFTS OG SNIÐ..	
			kt.:110947-2839	

*Ragnar Gunnlaugsson*