

Samþykkt þann

17 DEC 2009

Byggingatulltrúinn í Hatnarfirði
F.h. Hrólfur S. Gunnkaugsson

SKÝRINGAR:

Allt lagnaefni skal hafa íslenska vottun til þeirra nota sem hér um ræðir.
Fylgja skal fyrirælum framleiðanda efnis og ákvæðum vottunarinnar um alla meðferð efnis.

NEYSLUVATNSLAGNIR:

Lagnir eru "rör í rör" PEX lagnaefni lagt í einangrun undir botnplötu.
Lagnir í veggjum að einstökum tækjum eru Ø16 álpex.

Br. nr.	Dags.	Af.	Breyting
Ⓐ			
Ⓑ			
Ⓒ			
Ⓓ			

Unnið af:

ÞORSTEINN FRÍÐÞÓRFSSON
byggingatæknifræðingur

MÍÐSALIR 7, 201 KÓPAVOGUR, SÍMI 588-4735
Kt. 211055-5299 netfang: midsalir7@simnet.is

Verkefni:

DREKAVELLIR 35
HAFNARFIRÐI

Telningarheiti: NEYSLUVATNSLAGNIR
OFNALAGNIR
GRUNNMYND

Dags. 02.12.2009 Kvartál 1:50


Hannað þF Telnað þF Samþ.

Verknr. 808

Telknr. 801

Breyt.nr.

Juöp Bartaloni

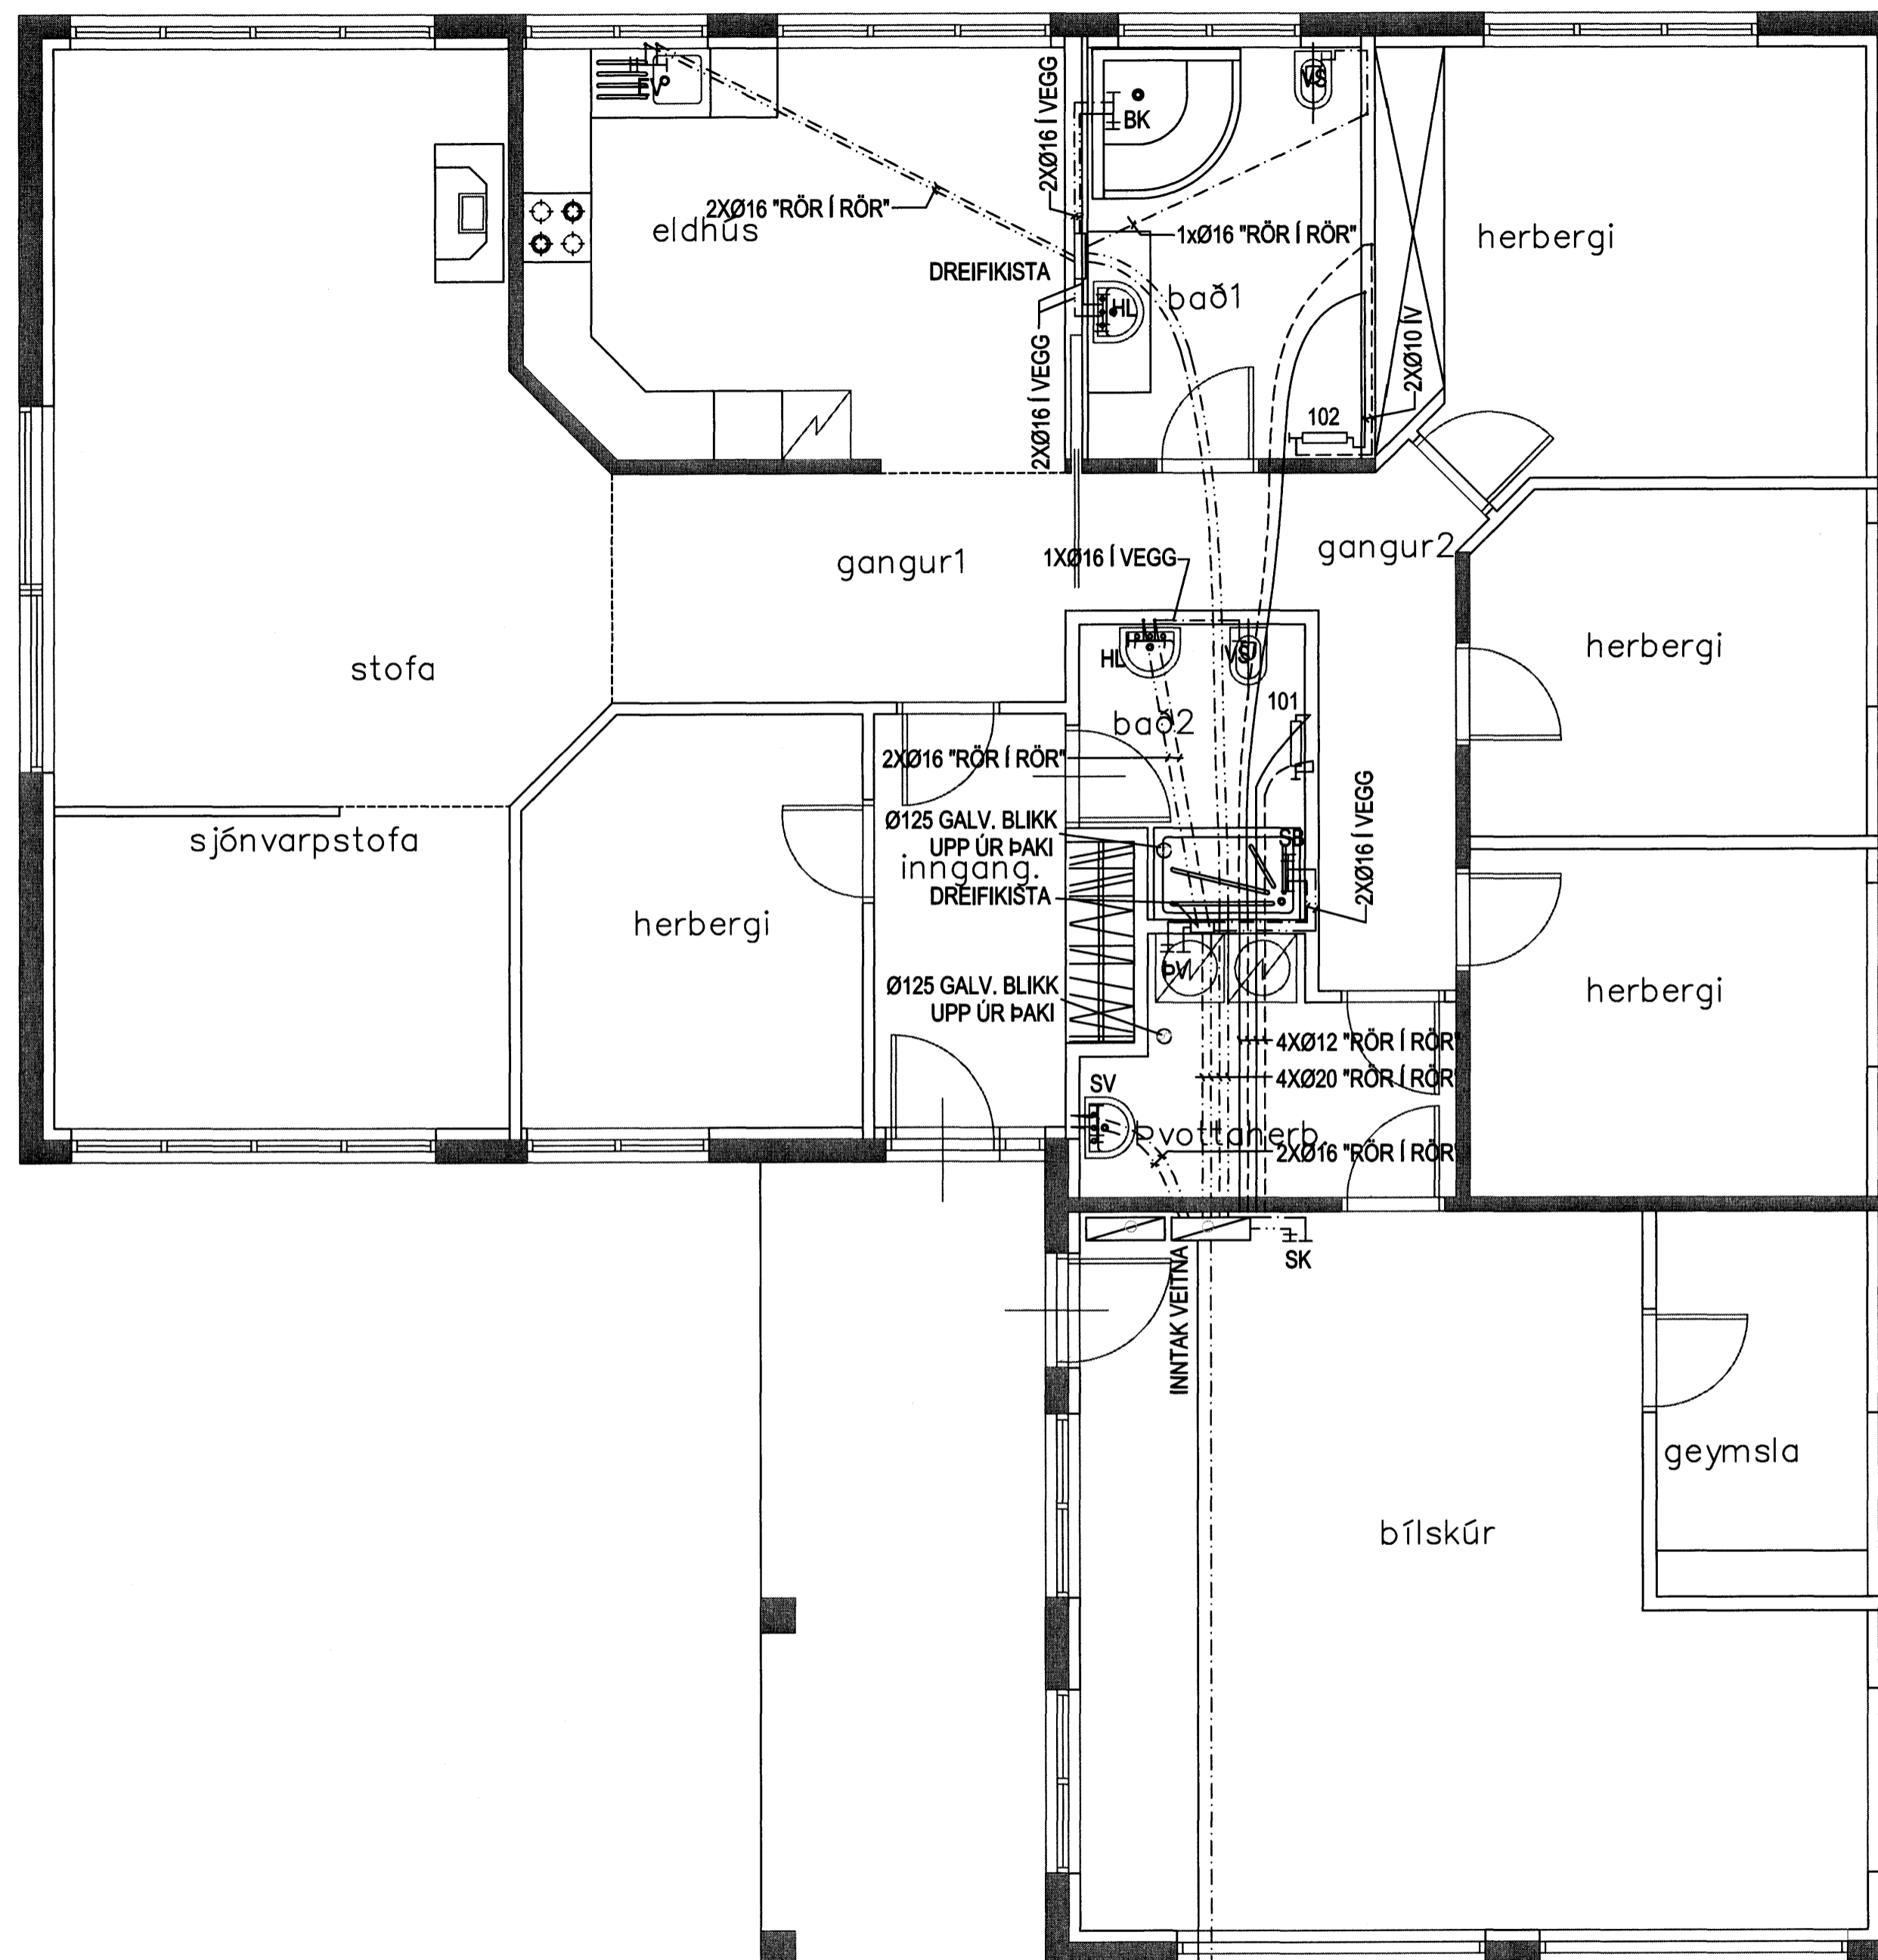

NEYSLUVATNSLAGNIR - GRUNNMYND
MKV. 1:50

HEIMÆÐ HITAVEITU
HVEIMÆÐ VATNSVEITU Ø32 PEH