


24/11 2009  
 JL

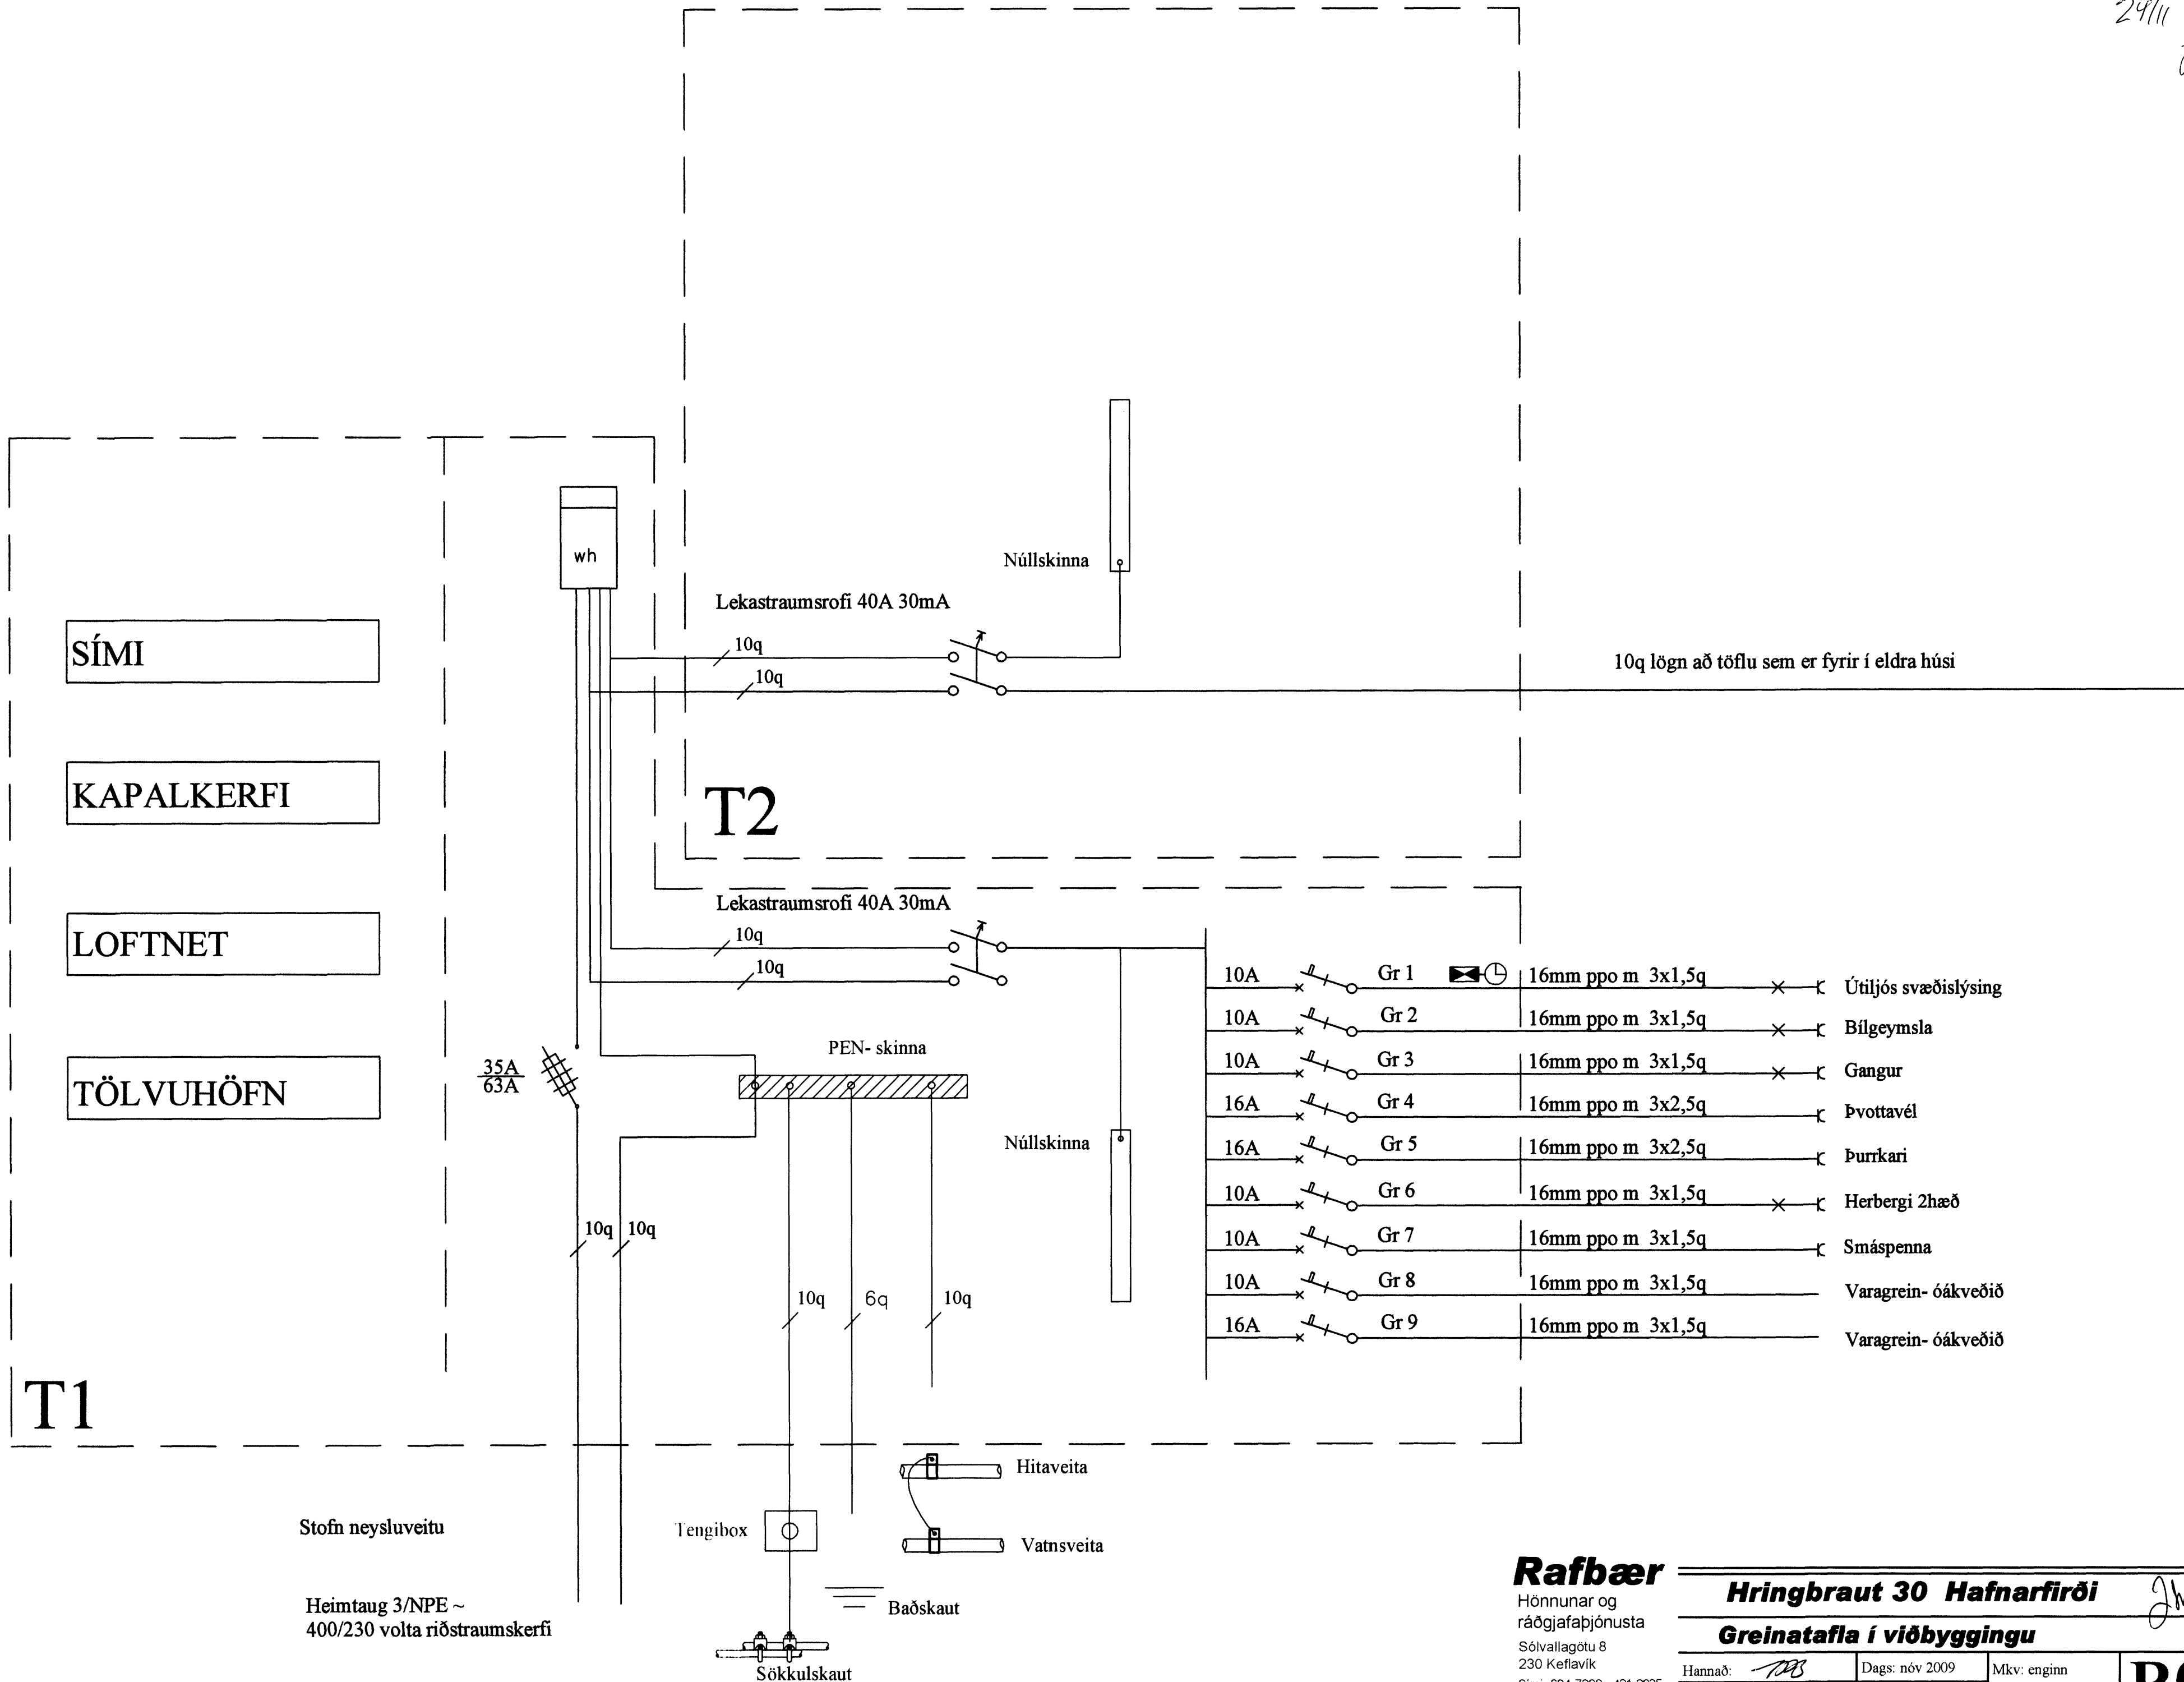

SÍMI

KAPALKERFI

LOFTNET

TÖLVUHÖFN

T1

T2

Stofn neysluveitu  
 Heimtaug 3/NPE ~  
 400/230 volta riðstraumskerfi

10q lögn að töflu sem er fyrir í eldra húsi

- |     |      |                   |                     |
|-----|------|-------------------|---------------------|
| 10A | Gr 1 | 16mm ppo m 3x1,5q | Útljós svæðislýsing |
| 10A | Gr 2 | 16mm ppo m 3x1,5q | Bilgeymsla          |
| 10A | Gr 3 | 16mm ppo m 3x1,5q | Gangur              |
| 16A | Gr 4 | 16mm ppo m 3x2,5q | Þvottavél           |
| 16A | Gr 5 | 16mm ppo m 3x2,5q | Þurrkari            |
| 10A | Gr 6 | 16mm ppo m 3x1,5q | Herbergi 2hæð       |
| 10A | Gr 7 | 16mm ppo m 3x1,5q | Smáspenna           |
| 10A | Gr 8 | 16mm ppo m 3x1,5q | Varagein- óákveðið  |
| 16A | Gr 9 | 16mm ppo m 3x1,5q | Varagein- óákveðið  |

**Rafbær**  
 Hönnunar og ráðgjafapjónusta  
 Sólvallagötu 8  
 230 Keflavík  
 Sími: 694-7299 421-2935  
 rafbaer@rafbaer.is

**Hringbraut 30 Hafnarfirði**  
**Greinatafla í viðbyggingu**

Hannað: [Signature] Dags: nóv 2009 Mkv: enginn  
 Teiknað: [Signature] Breytt:

**R03**