


Hurðarspjald  
 min 15  
 Undir hurðir inn á loftræst rými þ.e. bób og þvottaherbergi skal vera rífa sem er a.m.k. 15 mm breið.  
 Þröskuldur

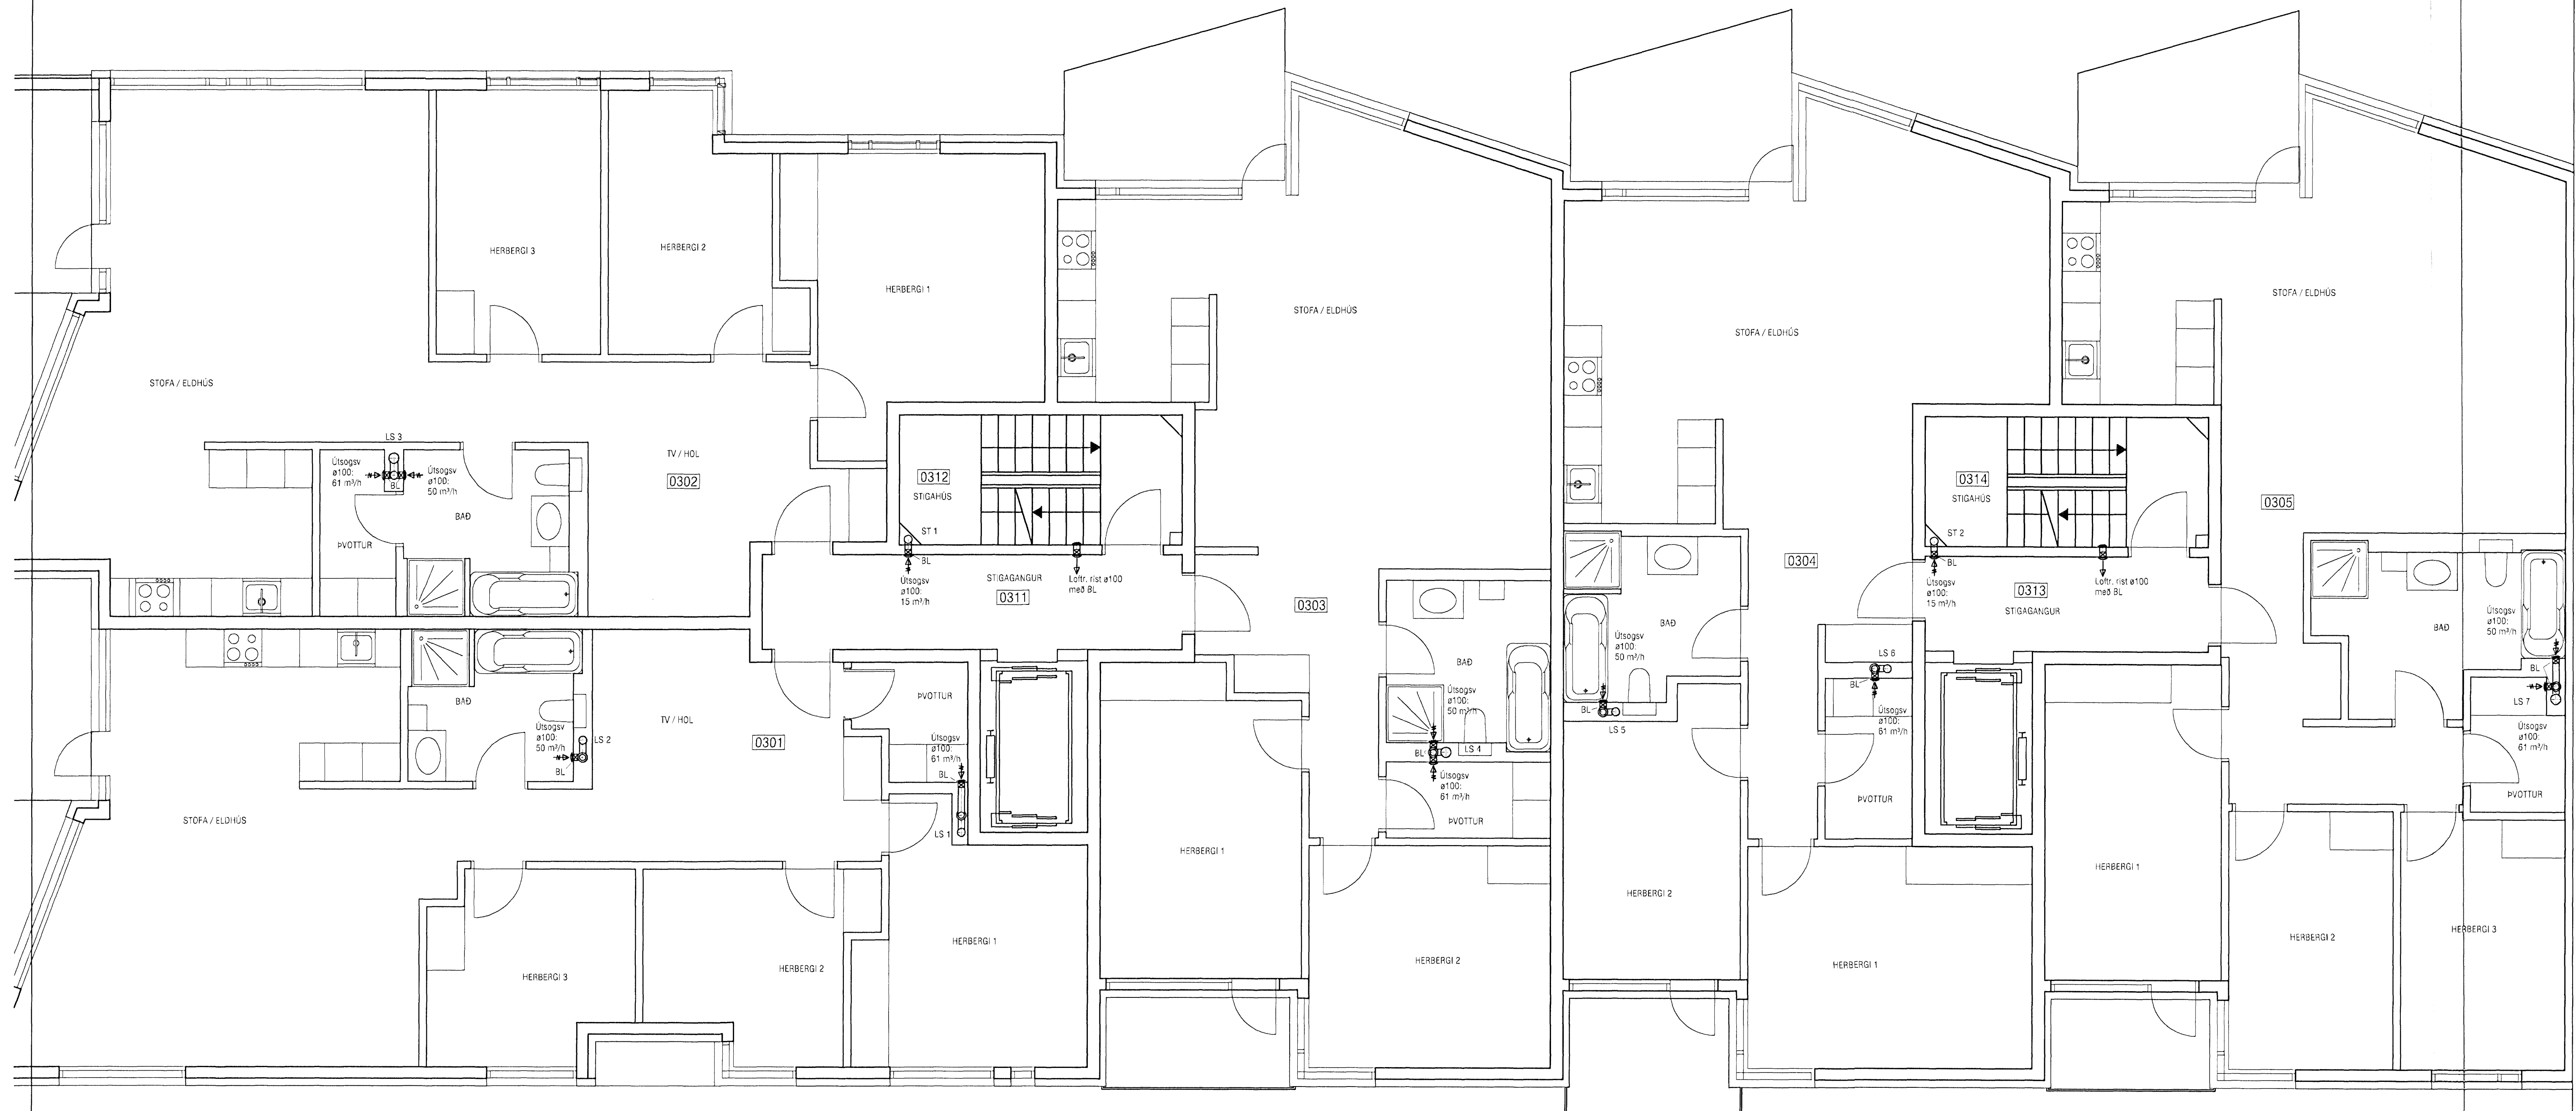

ATH! ALLAR BRUNALOKUR SKULU VERA VIDURKENNDAR SEM E60 LOKUR  
 Algeitt þann  
 05 JUL 2006

ATH!  
 Stærð og nákvæm staðsetning á götum fyrir frárennslis, neyslutvats- og hitalagnir skal ákvarða í samráði við eiganda og pípara.

<b>VEKTOR</b> - hönnun og ráðgjöf - Njálavag 6, 200 Kópavogi.		Sigurður Halsteinsson Byggingateknifráðgjafi Kf. 00058-7749 Sími: 554-6600, fax: 554-6689	NORDURBAKKI 25, HAFNARFIRDI LOFTRÆSILAGNIR GRUNNMÝND 3. HÆÐ SV
Teikn nr. _____ Samþykkt _____	Daga _____ Mál nr. _____ 21.06.06	Br. _____ Daga _____ Mál nr. _____ 21.06.06	Ekki _____ Ekki _____ Mál nr. _____ 21.06.06