


Hurðarspjald
min 15
Undir hurðir inn á lofttæst rými þ.e. bóð og þvottaherbergi skal vera rifa sem er a.m.k. 15 mm breið.
- Þröskuldur

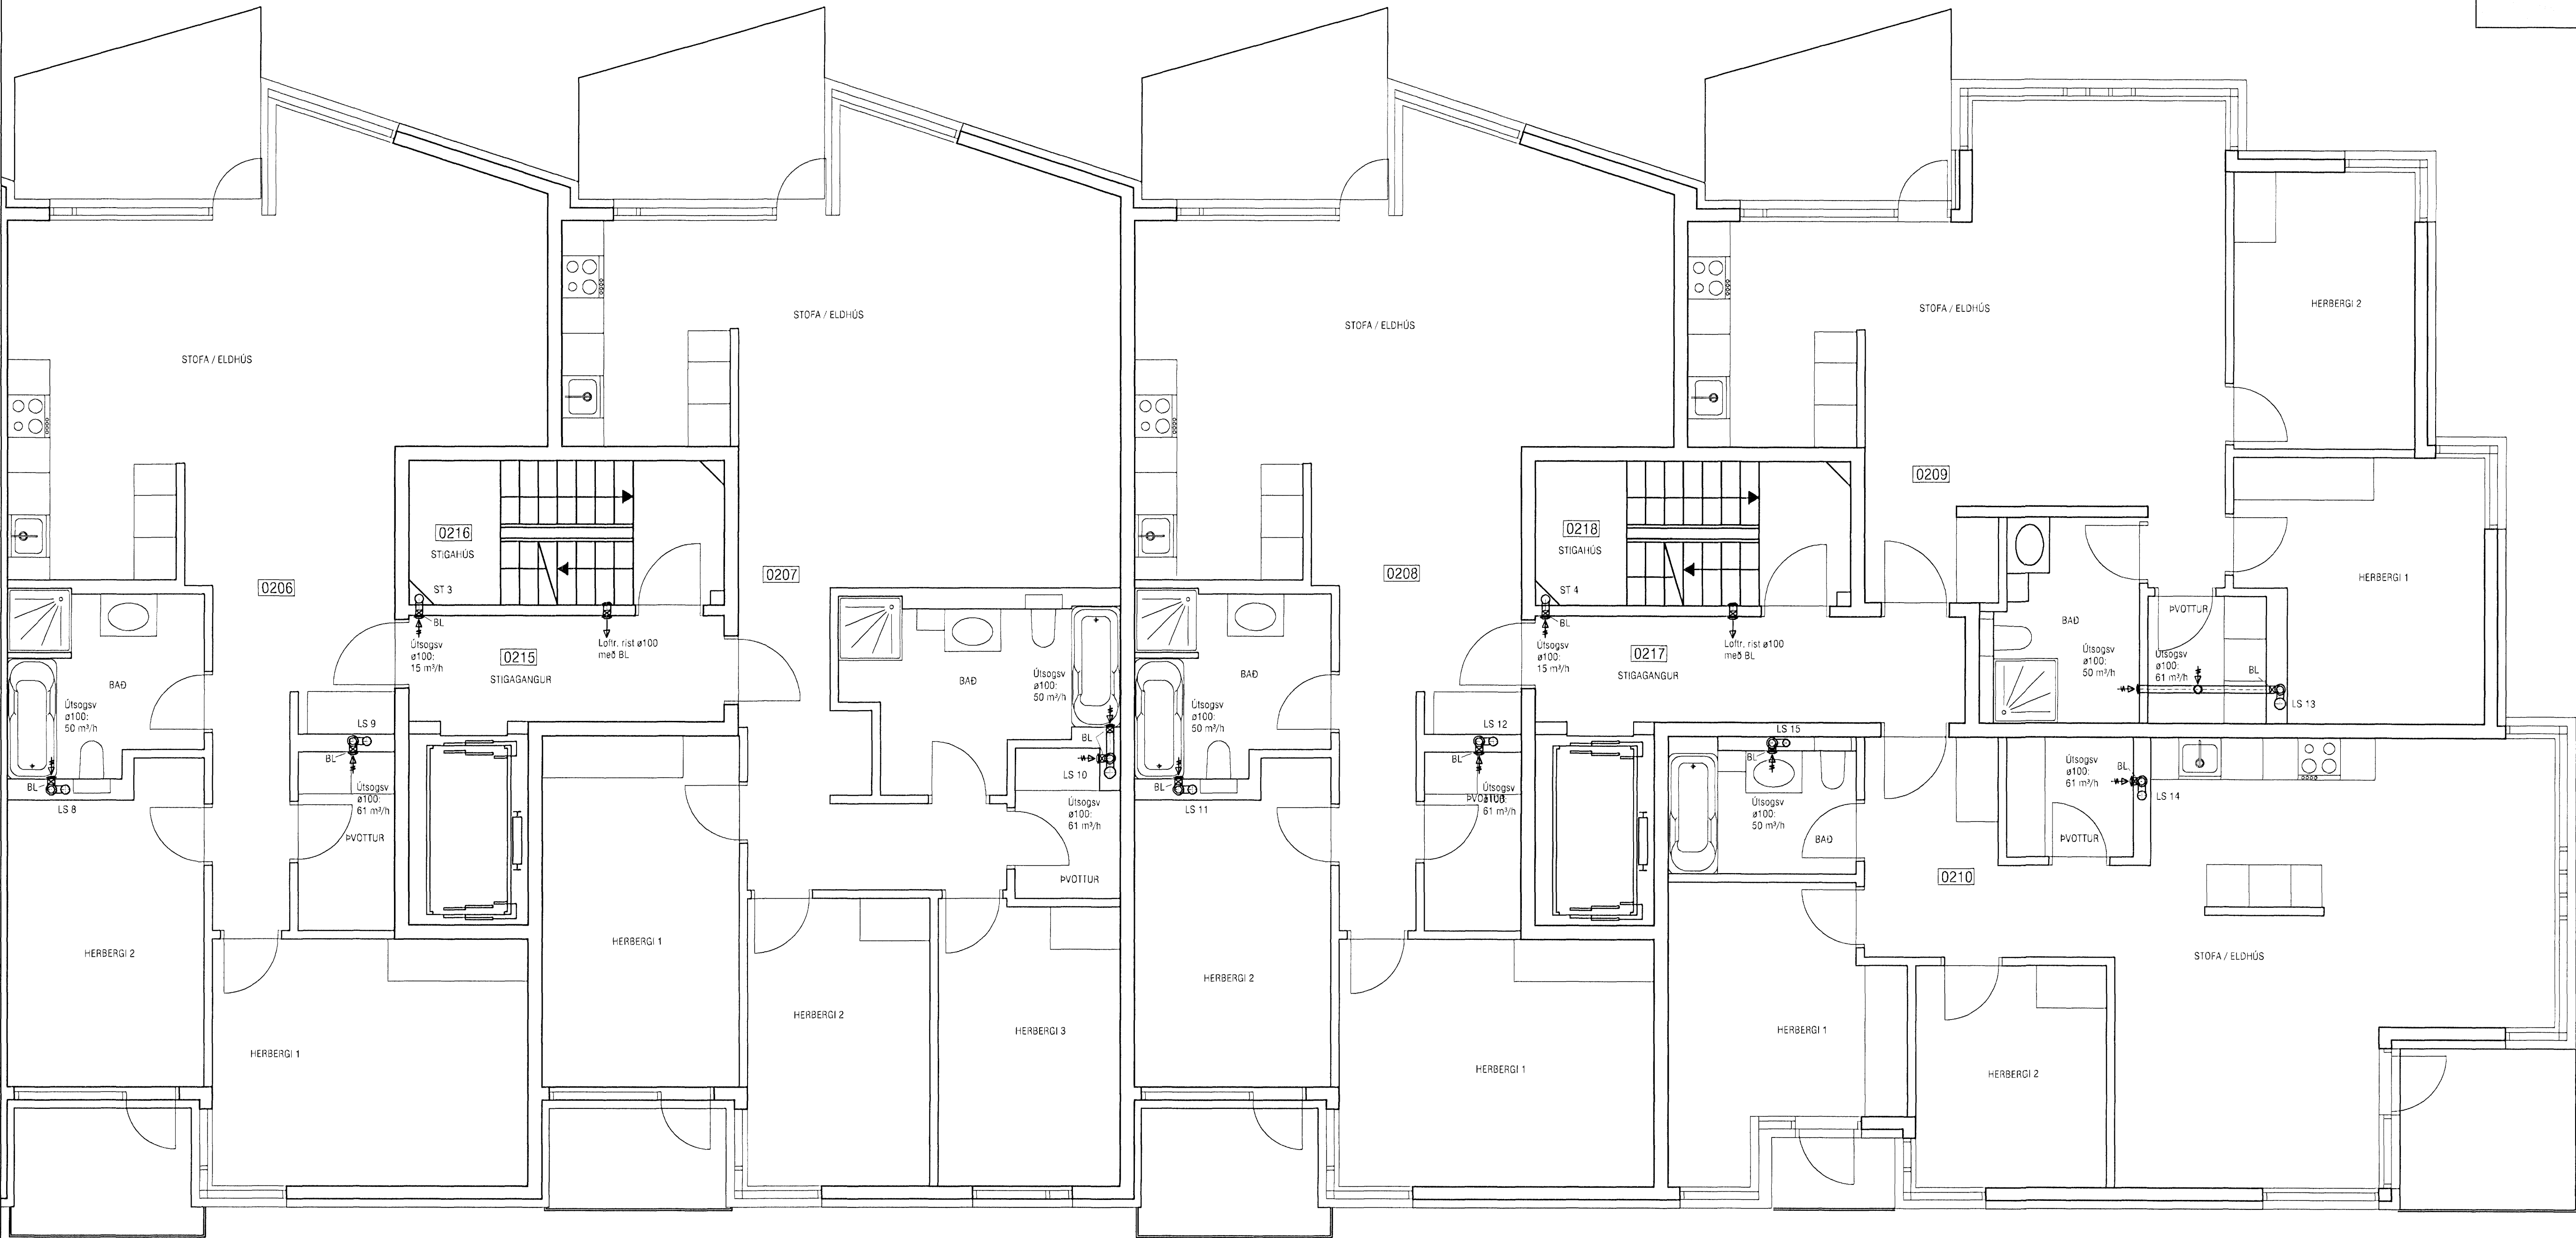

ATH! ALLAR BRUNALOKUR SKULU VERA VIBURKENNDAR SEM **ÞRÖSKULUR** HAFNARFIRÐI
Alþreitt þann
05 JUL 2006

ATH!
Stærð og nákvæm staðsetning á götum fyrir frárennstis, neyðvatns- og hitalagnir skal ákvarða
í samráði við eiganda og pípara.

VEKTOR - hönnun og ráðgjöf - Nýbýlavag 6, 200 Kópavogi.		Sigurður Halsteinnsson Byggingafræðingur Kt. 00289-7749 Sími: 554-6650 Fax: 554-6659	NORÐURBAKKI 25, HAFNARFIRÐI LOFTRÆSILAGNIR GRUNNMÝND 2. HÆÐ NA
Tekn. nr. Safnmynd	Tilvaka á gátt <i>[Signature]</i>	Br. Dags	Heimab. EK 21.06 '06
			Ek. 21.06 '06
		Verk nr. B-05-10-41	Málsvæði 1:50
			Tekn. nr. L-406