


Hurðarspjald
 minn 15
 Undir hurðir inn á loftræst rými þ.e. bð og þvottaherbergi skal vera rífa sem er a.m.k. 15 mm breið.
 - Þröskuldur

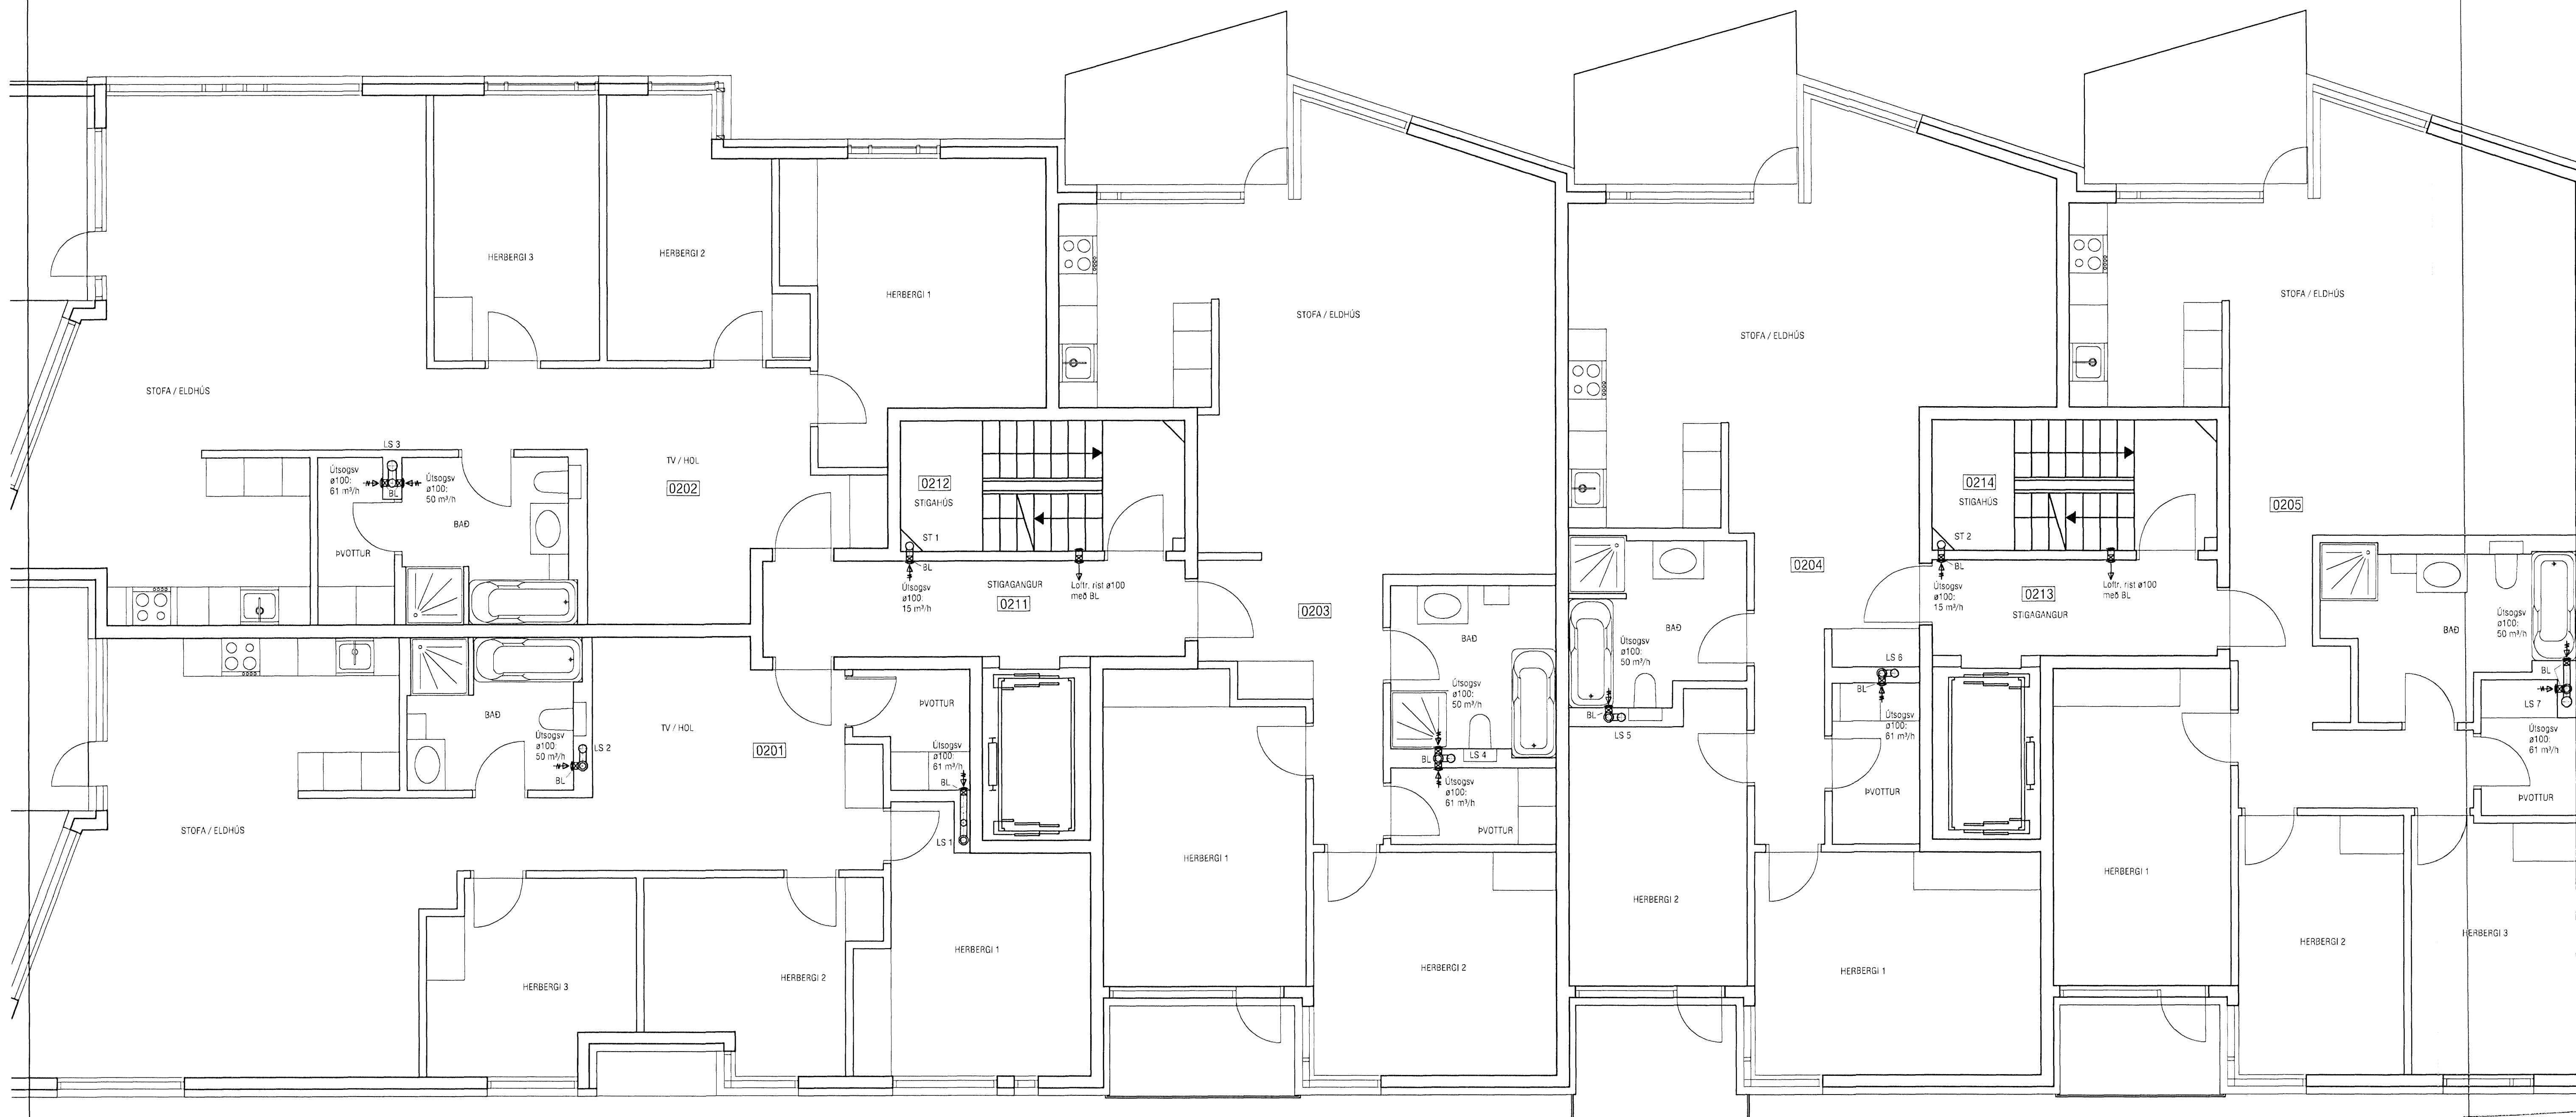

ATH! ALLAR BRUNALOKUR SKULU VERA VIÐURKENNDAR SEM **60 LOKUR**.
 05 JUL 2008

ATH!
 Stærð og nákvæm staðsetning á götum fyrir frænnisli. neyslvatns- og hitalagnir skal ákvarða í samráði við eiganda og pípara.

VEKTOR - hönnun og ráðgjöf - Njálavégi 6, 200 Kópavogi.		Sigurður Hafsteinsson byggingateknifráðgjafi sími: 554-6650 fax: 554-6669	
Tækn nr. _____ Samþykkt _____		Bl. _____ Dags _____	
Hafið 21.06.06		Hafið 05.07.08	
EKK 21.06.06		EKK 05.07.08	
Vinn nr. B-05-10-41		Tækn nr. L-405	

NORÐURBAKKI 25, HAFNARFIRÐI
 LOFTRÆSLAGNIR
 GRUNNMÝND 2. HÆÐ SV

Byggingstúli í Hafnarfjarðar
 05 JUL 2008