

ALMENNAR SKÝRINGAR:

ÖLL MÁL ERU Í MILLIMETRUM (mm)
ÖLL MÁL ERU FRÁ FULLFRÁGENGNUM GÓLFI OG Í MIDJA DÓS EÐA ÚR MIDRI DÓS Í MIDJA DÓS EÐA Í FULLFRÁGENGINN VEGG.
ÞAR SEM PÍPUR ERU LAGÐAR HLÍÐ VIÐ HLÍÐ Í LOFTUM EÐA VEGGJUM SKAL HAFNA MINNST 3sm BIL MILLI RÓRA, ÞANNIG AD STEYPA GETI AÐVELDLEGA RUNNIÐ NIÐUR Á MILLI. ÖLL TÁKN ERU TÁKNRÆN OG BER AD SAMRÆMA LAGNIR AD TÆKJUM EFTIR AÐSTÆÐUM Á STADNUM OG EFTIR SÉRTEIKNINGUM.
ALLAR LAGNIR OG RAFMAGNSEFNI SKAL VERA INNFELT

LÁGSPENNA:

ÞVERMÁL Á PÍPUM ERU Í SKÝRINGUM, EINLÍNUMYND OG LAGNATEIKNINGUM
HÆÐIR ROFA FRÁ FULLFRÁGENGNUM GÓLFI 1100mm.
HÆÐIR TENGLA FRÁ FULLFRÁGENGNUM GÓLFI 200mm.
ALLAR PÍPUR ERU Ø16mm OG VÍR 3x1,5mm²
MÁLSTRAUMUR ROFA SKAL VERA 10A.
MÁLSTRAUMUR TENGLA SKAL VERA 16A.
GREINAR ERU EKKI SÝNDAR Í ÖLLUM TIVIKUM AD TÖFLU, EN ERU ÞÁ MERKTAR VIÐKOMANDI TÖFLU. DÆMI: T1-Gr. 4 ER GREIN 4 Í TÖFLU T1
TIL SNERTISPENNUVARNAR SKAL NOTA LEKASTRAUMSROFAVORN.
MÁLHLUTTA LAGNA, TÆKJA, LAMPA OG RAFBUNADAR SKAL JARDBINDA VANDLEGA SKV. REÖLUGERD.
JARDBINDA SKAL PÍPUKERFI FYRIR HEITA- OG KALDVATNSLÖGN. SKILA SKAL MÆLINGU AF JARDBINDINGUNNI OG SKAL HUN UPPEFYLLA KRÖFUR RAFVEITUNNAR.
ALLIR LAMPAR SKULU VERA MED ÞÉTTI TIL FASVIKSLEIÐRÉTTINGAR 0.95.

SMÁSPENNA:

HÆÐIR Á FJARSKIPTATENGLUM (F)
FRÁ FULLFRÁGENGNUM GÓLFI 200mm
Á EINLÍNUMYNDUM ERU LAGNIR MILLI BÚNADAR EKKI TEIKNADAR.
VERKTAKI SKAL HANNA OG LEGGJA Í SAMEMMI VIÐ BODINN BÚNAD.

UTANHÚS / LÖB:

LÁGSPENNULARDSTRENG SKAL AD JAFNADI EKKI LEGGJA GRÝNNRA EN 0,7m UNDIR YFIRBORD.
JARÐAR. ÞÓ BER AD HAGA ÞVI EFTIR AÐSTÆÐUM Á HVERJUM STAD.

SKÝRING Á MERKJUM FYRIR BÚNAD Í HINUM ÝMSU KERFUM:

- T = LÁGSPENNUSKÁPAR
- S = SMÁSPENNUSKÁPAR
- BR = BRUNAVIÐVÖRUNARKERFI
- ÖR = ÖRYGGISKERFI (INNROTAR- OG AÐGANGSKERFI)
- M = MYNDAVELAKERFI
- F = SÍMA OG TÖLVULAGHIR (FJARSKIPTI)
- L = LOFTNETSKERFI
- BJ = BJALLA

SKÝRINGAR FYRIR LÁGSPENNU- OG SMÁSPENNUTEIKNINGAR

FYRRNEFND ATRIDJ GILDA NEMA ANNARS SÉ GETID.

Skýringar

LÁGSPENNUKERFI:

- TENGILL, JARDBUNDINN
- FJÖLDI
- ROFI, EIMPÓLA
- SAMROFI
- KROSSROFI
- LJÓSDÉYFIR
- ÞRÝSTIROFI
- MÓTOR / DEILA / BLÁSARI
- TENGIDÓS
- VEGGDÓS AD VEGG
- INNSTEYPT DÓS F. LJÓS M. KALF FYRIR SPENNI
- INNSTEYPT DÓS F. LJÓS
- LOFTLJÓS
- VEGGLJÓS AD VEGG
- NEYBARLJÓS MED RAFHLÖDU
- HITANEMI - THERMOSTAT H1300
- LÖGN FER UPP
- LÖGN FER NIÐUR
- LÖGN, GEGNUM HÆÐ
- FJÖLDI VÍRA
- JARDBTENGING
- TENGIBOX
- BRUNA- OG REYKLOKA
- LAGNIR Í GÓLFI

BRUNAVIÐVÖRUNARKERFI:

- REYKSKYNJARI
- INNANGANGS-ÚTGANGSEINING
- HANDBÓÐI
- SEGULGRIP
- SKAMMHLAUPS EINANGRARI
- RAFTENG D HURDAPUMPA
- ÞRÝSTIROFI
- SIRENA
- STJÓRNSTÓÐ BRUNAVIÐVÖRUNARKERFIS
- TENGIBOX
- BJALLA

INNROTAVIÐVÖRUNARSTÝRINGAR-KERFI:

- HREYFISKYNJARI, 90°
- HREYFISKYNJARI, 360°
- VATNSSKYNJARI
- HURDARROFI
- SIRENA
- TALNABORÐ H1500
- TÆKJAROFI, T.D Á SKJÁVARPA
- RAFLÁS

TÖLVU, SÍMA OG LOFTNETSKERFI:

- S = SÍM/TÖLVU
- L = LOFTNETSKERFI
- DYRASIMI

Handwritten signature and name of the architect.

ÚTG. DAGS	ÚTGAFERIL	HANNAÐ TEKNI YFIR.




STRANDGATA 11, HAFNARFJÖRÐUR s. 8644260 / 8984393, www.umsja.is

Alfhella 15
Hafnarfjörður
221

Rafkerfi
Afstöðumynd og skýringar

HANNAÐ:	TEIKNAD:	YFIRFARID:
SÍS	SÍS	SÍS
DAGS. ÚTG:	MÆLIKVARDI:	BLAÐSTÆRÐ:
31.01.2022	1:500	A1
VERKNUMER:	TEIKNINGANUMER:	ÚTG:
22-001	R101	

Dagsetning aðlagðar: 23.06.2021
Höfundur: Sigurður Ivar Sigurjónsson 2002/77-3929

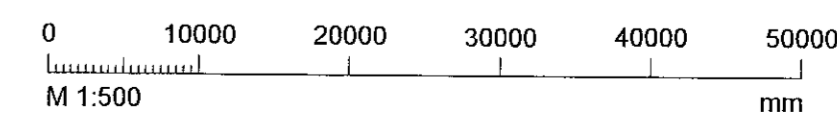

Afstöðumynd 1:500

C:\Users\Sigurður\Documents\umsga2201_Alfhella15\skýringar\Alfhella15.dwg