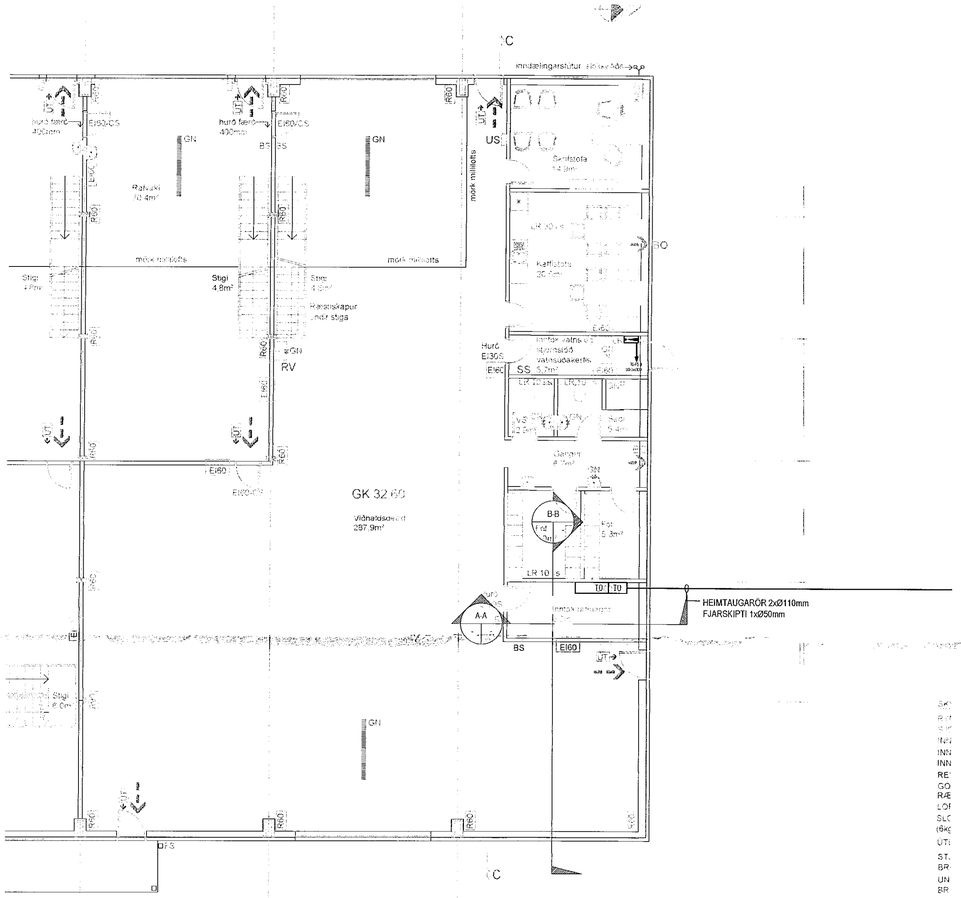

ÁLFHELLA 15
GRUNNMYND INNTAK 1:100

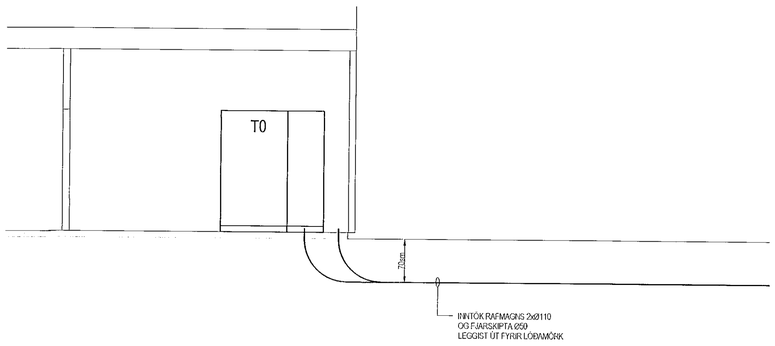

ÁLFHELLA 15
SNIÐ A-A INNTAK 1:50

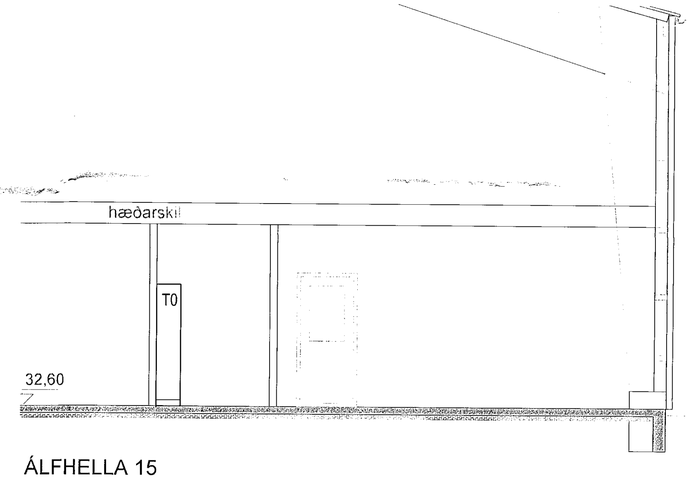

ÁLFHELLA 15
SNIÐ B-B INNTAK 1:50

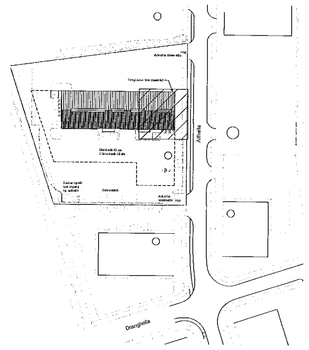

LYKILMYND

MÓTTEKIÐ
02. FEB. 2022
fh. Byggingarfulltrúans í Hafnarfirði
HAJ

Hönnunarstjóri:

ÚTG.	DAGS.	ÚTGÁFUFERILL	HANNAÐ	TEIKN.	YFIRF.
—	—	—	—		
—	—	—	—		
—	—	—	—		
—	—	—	—		
—	—	—	—		
—	—	—	—		
—	—	—	—		
—	—	—	—		
—	—	—	—		

UMSJÁ
VERKFRÆÐISTOFA

STRANDGATA 11. HAFNARFJÖRÐUR s. 8644280 / 8984393. www.umsjaehf.is

Álfhella 15
Hafnarfjörður
221

Rafkerfi
Heimtaugateikningar og snið

HANNAÐ:	TEIKNAÐ:	YFIRFARIÐ:
SÍS	SÍS	SÍS
DAGS. ÚTG:	MÆLIKVARÐI:	BLAÐSTÆRÐ:
31.01.2022	1:100, 1:50	A1
VERKNÚMER:	TEIKNINGANÚMER:	ÚTG:
22-001	R103	—

Dagsetning aðal/uppdrátt: 23.06.2021
Hönnuður: Sigurður Ívar Sigurjónsson 200277-3929
sid@umsjaehf.is

0 1000 2000 3000 4000 5000
M 1:50 mm

0 2000 4000 6000 8000 10000
M 1:100 mm

0 10000 20000 30000 40000 50000
M 1:500 mm

C:\Users\SigurðurÍvar\Sigurjón\Dropbox\Umsjá\22-001_Álfhella 15\05-Teikningar\Raf_Álfhella15.dwg