4 SÉRMYND H27 - Svalarhandrið
1 : 10

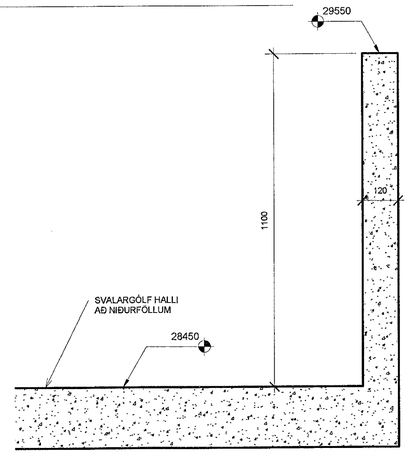

1 SÉRMYND H27 - Útistigi að vestan
1 : 20

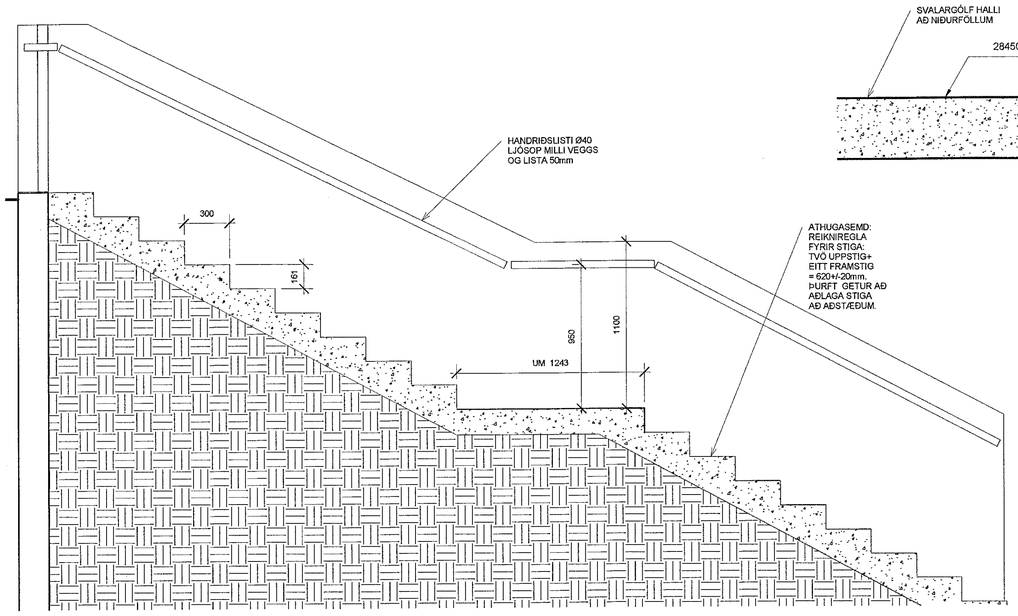

2 SÉRMYND H27 - Útistigi að austan
1 : 20

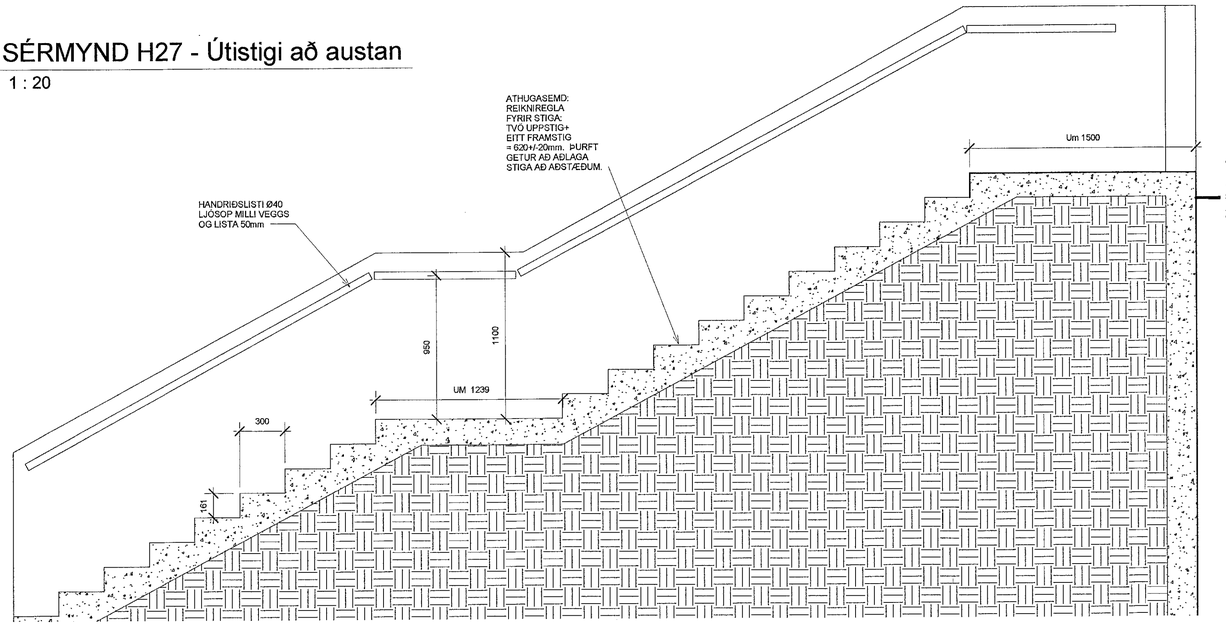

3 SÉRMYND H27 - Innistigar
1 : 10 (innistigar íbúða eru spegilmynd hvors annars)

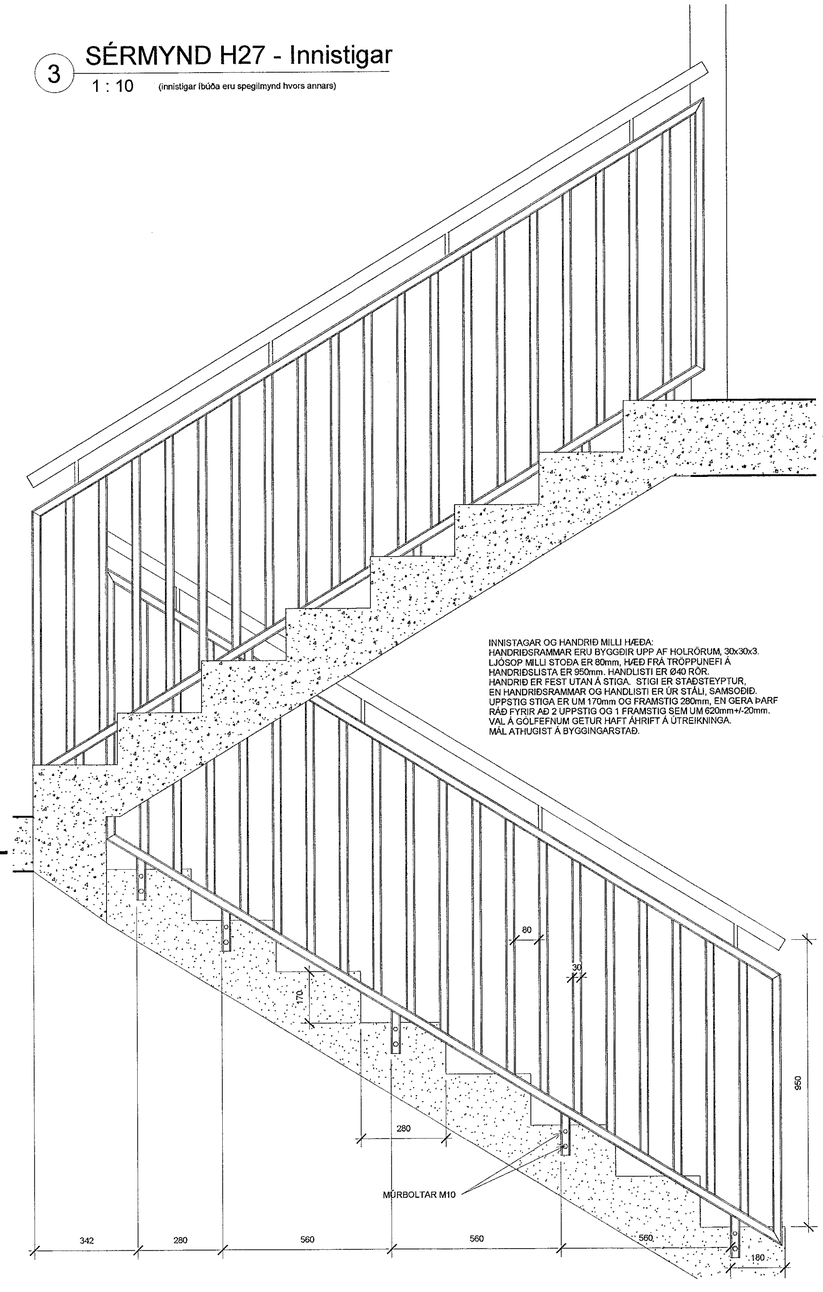

INNISTAGAR OG HANDRIÐ MILLI HÆÐA:
HANDRIÐSRAMMAR ERU BYGGÐIR UPP AF HOLRÖRUM, 30x30x3.
LJÓSOP MILLI STOÐA ER 80mm, HÆÐ FRÁ TRÖPPUNEFI Á
HANDRIÐSLISTA ER 950mm. HANDLISTI ER Ø40 RÖR.
HANDRIÐ ER FEST UTAN Á STIGA. STIGI ER STAÐSTEYPTUR,
EN HANDRIÐSRAMMAR OG HANDLISTI ER ÚR STÁLI, SAMSOÐIÐ.
UPPSTIG STIGA ER UM 170mm OG FRAMSTIG 280mm, EN GERA ÞARF
RÁÐ FYRIR AÐ 2 UPPSTIG OG 1 FRAMSTIG SEM UM 620mm+/-20mm.
VAL Á GOLFEFNUM GETUR HAFT ÁHRIFT Á ÚTREIKNINGA.
MÁL ATHUGIST Á BYGGINGARSTAÐ.

Samþykkt þann
02. feb. 2022
f.h. byggingarfulltrúans í Hafnarfirði
Hjálmar A. Jónsson
f. hönd

Nr.	Lýsing	Dagur
5	Útistigi austan. reyndart.	20.01.2021

Friðrik Ólafsson, verkfræðingur
Reykjafold 14, 112 Reykjavík
Sími 8965548, Netfang: ofridrik@gmail.com

HÁDEGISSKARÐ 27 - HAFNARFJÖÐUR

SÉRTEIKNING - Snið í útitstiga, svalir og innistiga

Verknúmer:	FO102020010
Dagur:	20012022
Teiknað af:	FÓ
Yfirfarið af:	FÓ
A27- 106	
Kvarði: 1:20 og 1:10	As indicated

1.2.2022 10:12:30