
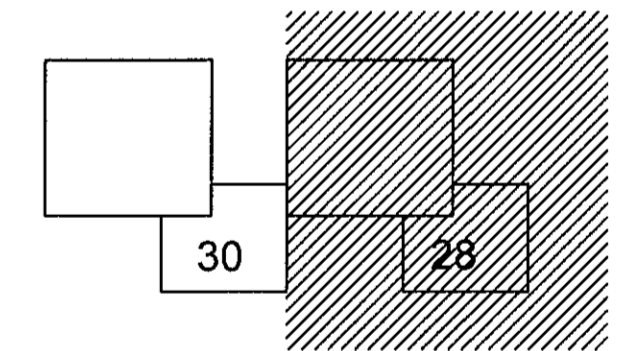


Samþykkt þann  
02. feb. 2022  
f.h. byggingarfulltrúans í Hafnarfirði  
Hjelmir A. Jónsson  
H.A.J.

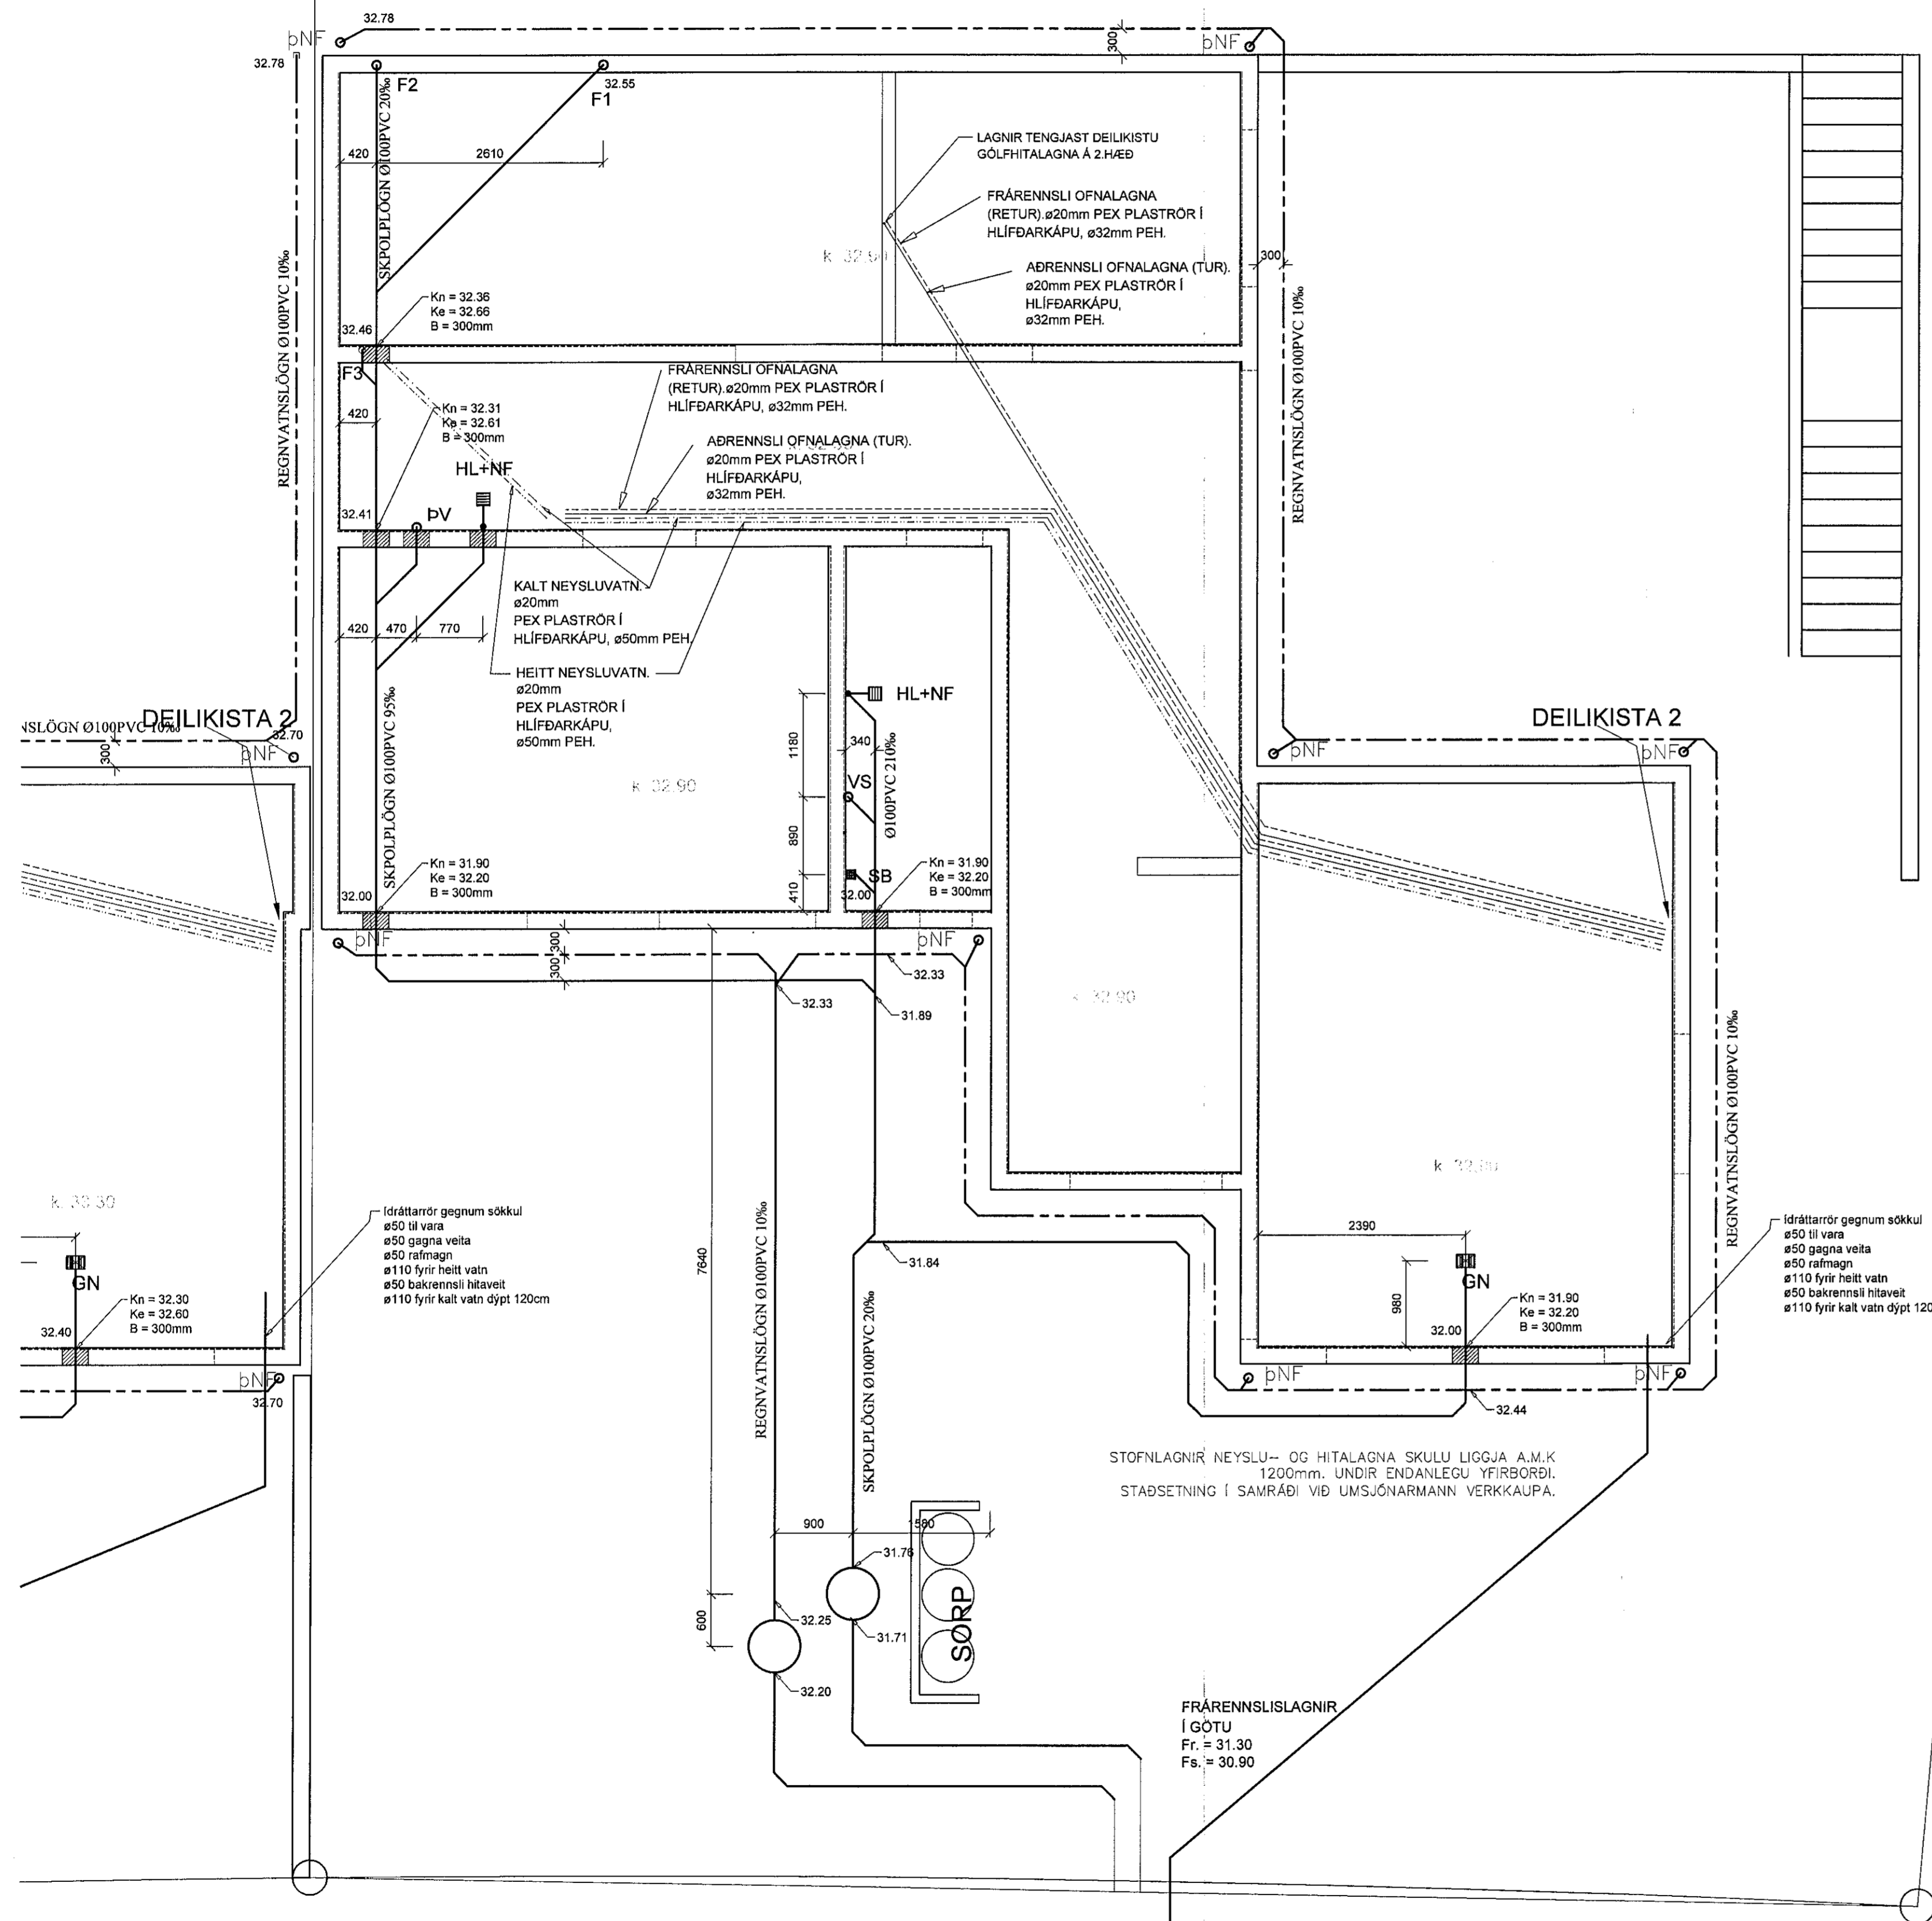

KENNIMYND 1:500

Verkfræðistofa Ívars Haukssonar ehf.  
Suðurlandsbraut 46, 108 Reykjavík  
Sími: 695-4337  
e-mail: ivar@vha.is  
www.vha.is  
Kennitala: 540212-2790

Hannað f.h. Tolknað f.h. Samþykkt f.h. Kennitala 110383-5339

**TINNUSKARÐ 28-30**  
HAFNARFJÖRÐUR  
LAGNIR  
LAGNIR Í JÖRD

Mkv. 1/50	Tekn. nr. 3-0.1	Verk nr.
Ártun samræmingarþessuávar / hönnunarstjóra:		Útgáfa Dags. A OKT '21