
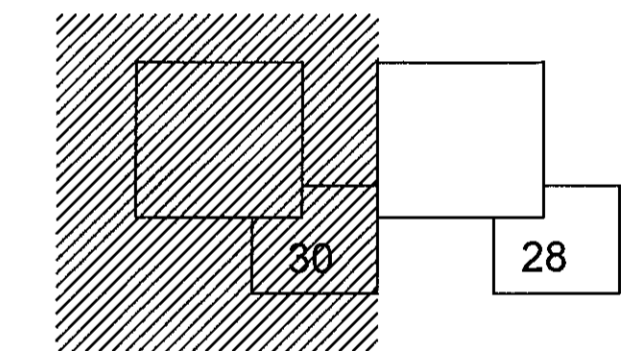


Samþykkt þann
02. feb. 2022
i.h. byggingarfræðingur í Hátækurhúsi
Hjálmar A. Jónsson
HVA

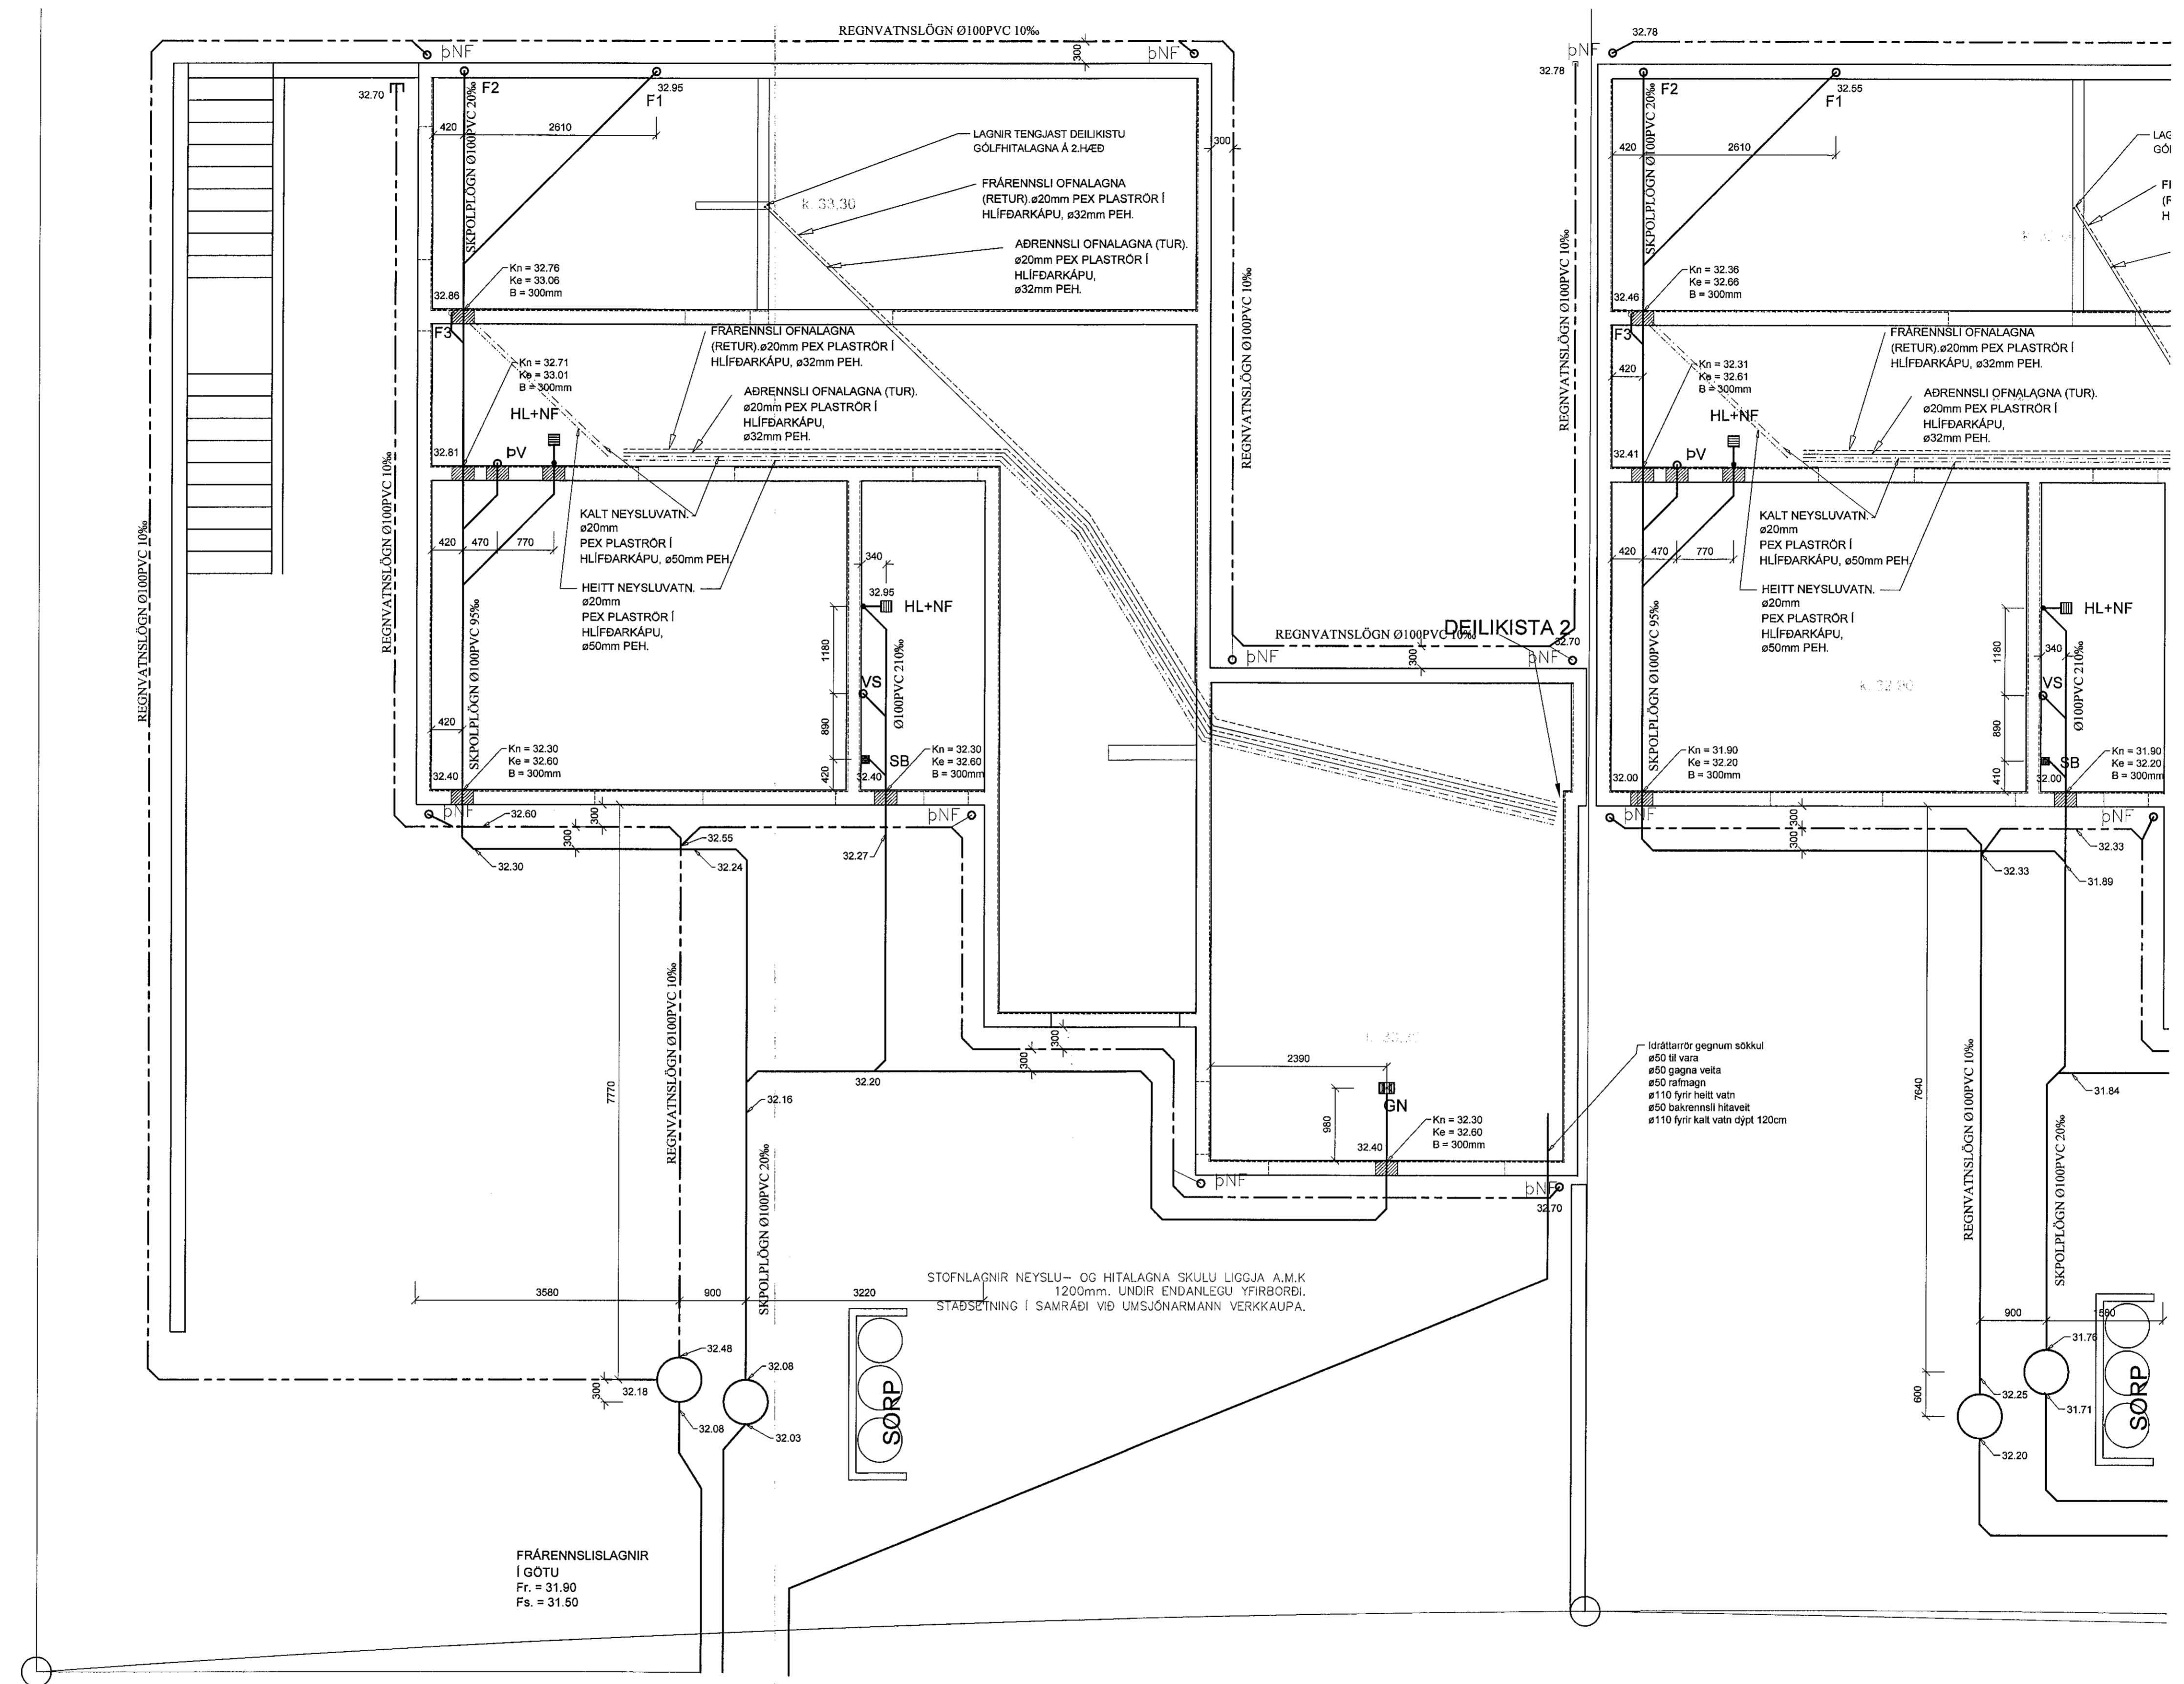

KENNIMYND 1:500

Verkfræðistofa Ívars Haukssonar ehf.
Suðurlandsbraut 46, 108 Reykjav.
Sími: 695-4337
e-mail: ivar@vha.is
www.vha.is
Kennitala: 540212-2790

Hannað i.h. Tolknað i.h. Samþykkt: Jón Hauksson
Kennitala 110383-5339

TINNUSKARÐ 28-30
HAFNARFJÖRDUR
LAGNIR
LAGNIR Í JÖRÐ

Mkv. 1/50 Tökn. nr. 3-0.1A Verk nr.

Artun samræmingarþátta / hönnunarskýrsla: Útgáfa Dags
A OKT '21