


Samþykkt þann
02. feb. 2022
i.h. byggingarfulltráans í Hafnarfirði
Hjalmar A. Jónsson
1103


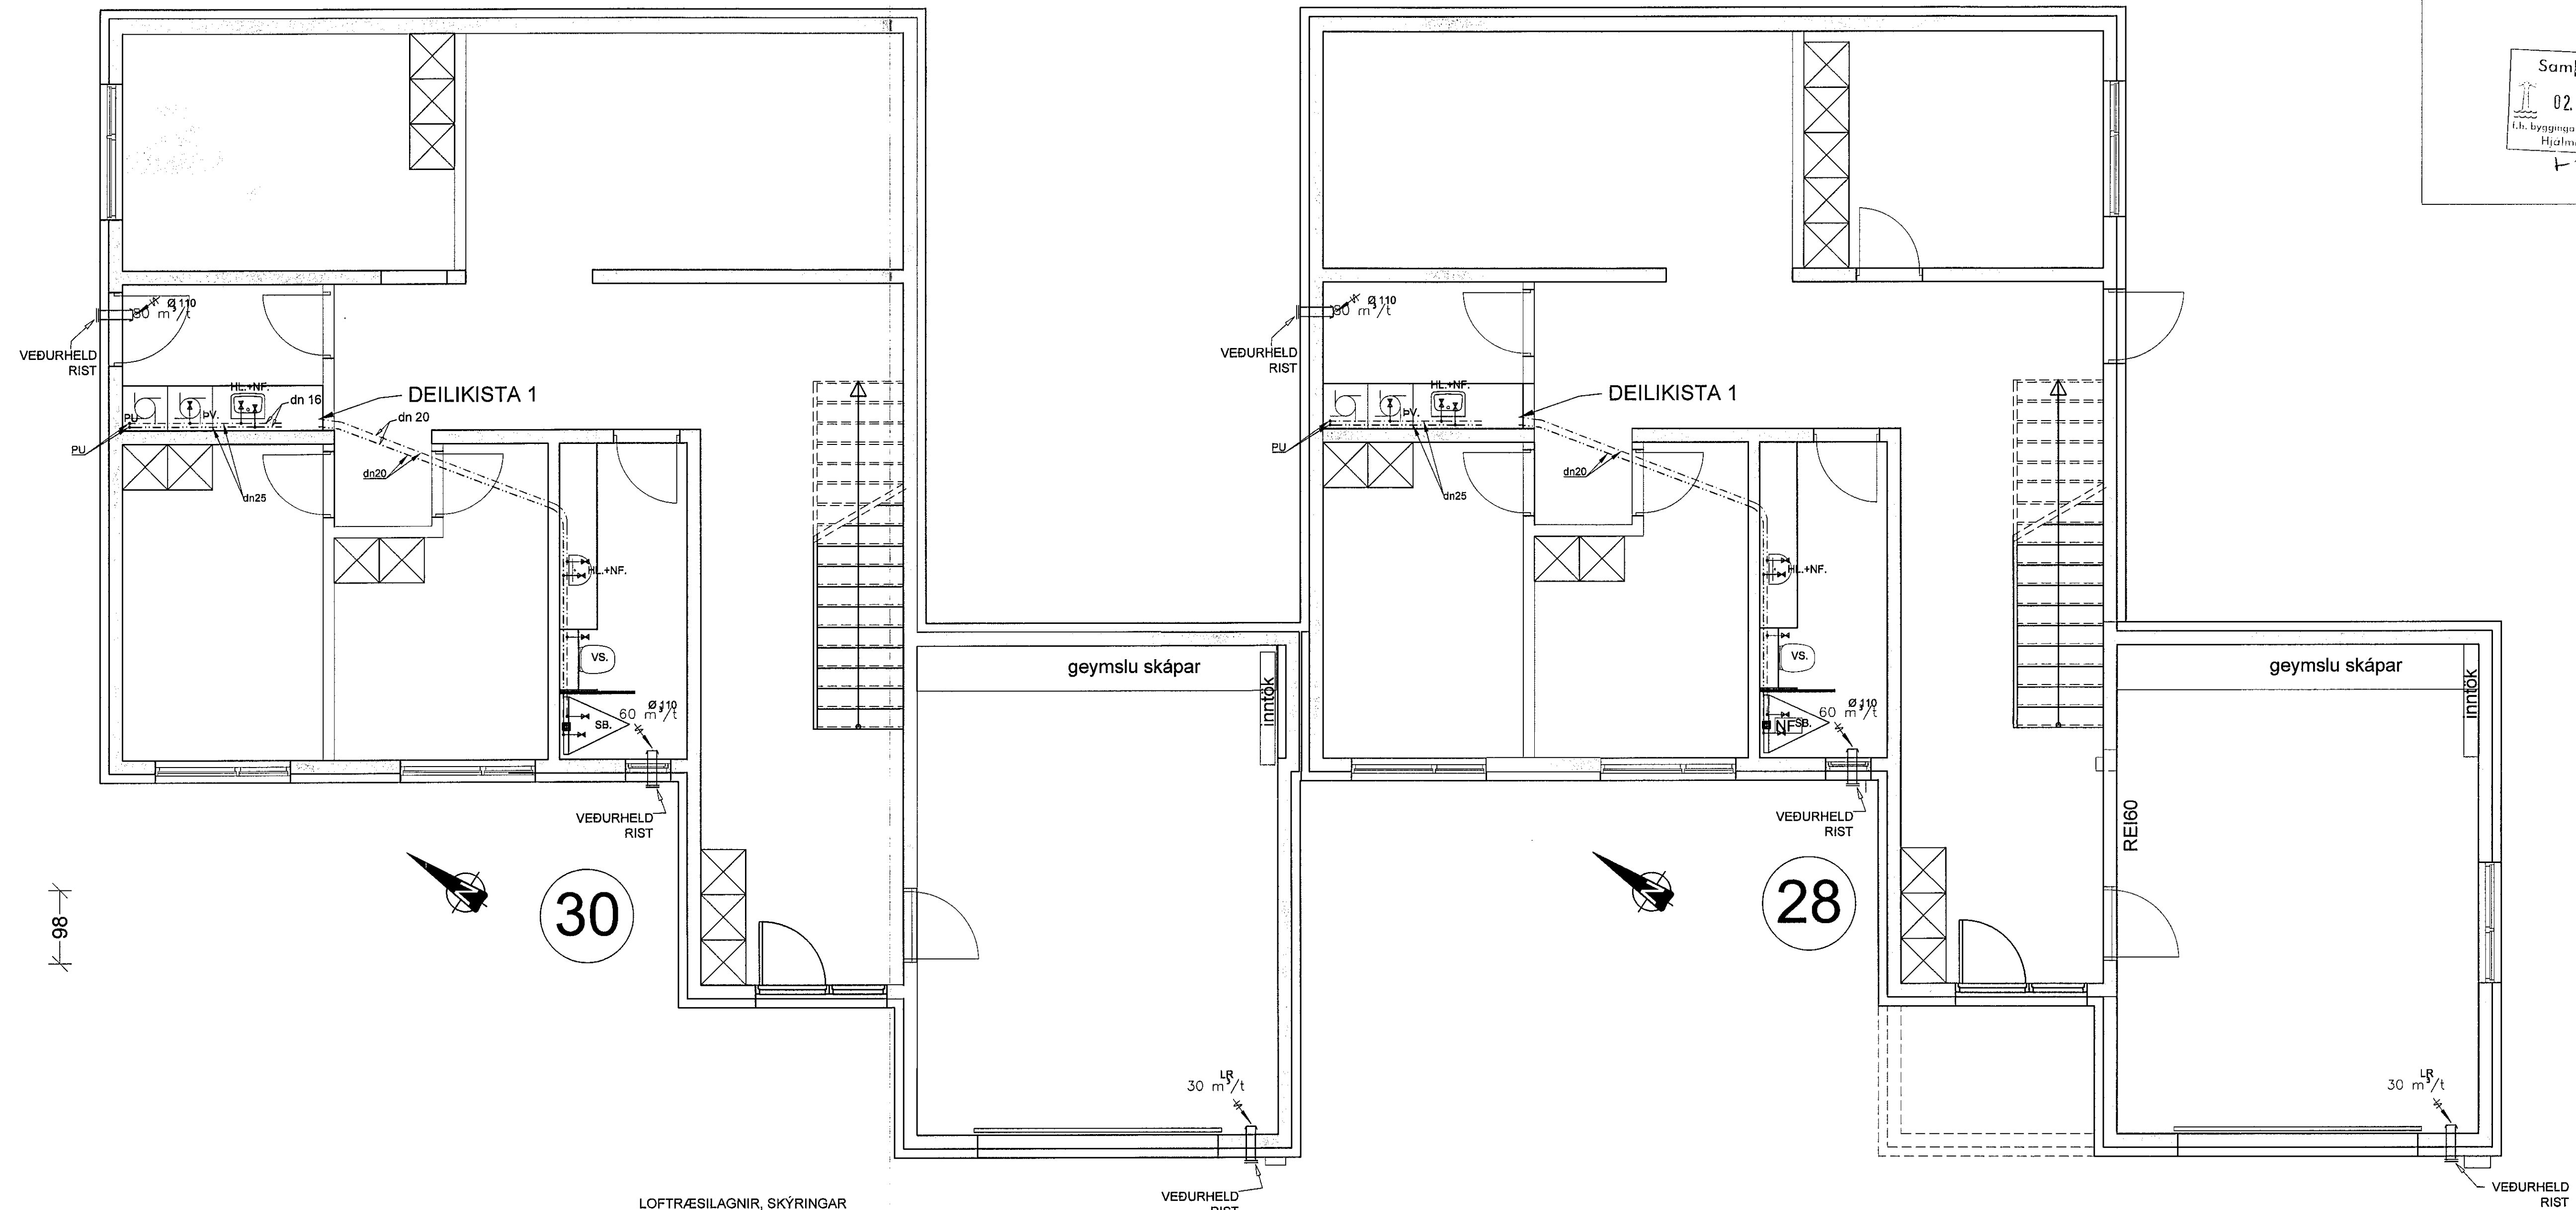


OFAN PLOTU
LAGNIR SÉU ÚR VIBURKENNDU PLASTI TIL NOTKUNAR INNAHÚSS (T.D. POLYPROPYLEN).
FESTINGAR Á FALLPIPUM SKULU VERA VIB HVERJA GÓLFLOTU OG TVÆR Á MILLI PLATNA.
EITT ÞENSLUSTYKKI SKAL VERA Á HVERRI HÆÐ, EF SAMSKYTI ERU SOÐIN SAMAN. ANNARS
ER NÆGILEGT AÐ DRAGA RÖR TIL Í MUFFUM, T.D. 10 MM Í MUFFU, TIL AÐ TAKA UPP
ÞENSLUNA.
HREINSLÖK SKULU VERA ÞAR SEM SÝNT ER Á TEIKN.
LÖBRÉTTAR FALLPIPUR SKULU VERA ÚR PLASTI OG EINANGRAST MEÐ 25 MM GLERULLARHÖLKUM
OG VEFJA MEÐ SÍÐALPAPPA EÐA PLASTDÚK.

NEYSLUKERFI:
STOFNLOGN NEYSLUVATNS SKAL VERA Ø25 PLASTLOGN Í FÓÐURRÖRI Ø40
ÞAR SEM LAGNIR ERU RÖR Í RÖR SKAL INNRI PÍPAN VERA ÚR 15mm PLASTI MEÐ SÚREFNISHINDRANDI
LAGI T.D. WIRSBO PEX. ÍDRÁTTARRÖR SKAL VERA ÚR HD-POLYETEN T.D. WIRSBO
ÞAR SEM TENGISTYKKI ER HLUTI AF RÖR Í RÖR KERFI SKULU TENGISTYKKI VERA ÚR AFZINKUNAFRÍU
EFNI T.D. AMETAL FRÁ TA SEM SÉRSTAKLEGA ERU GERÐ FYRIR RÖR Í RÖR KERFI
VERKTAKI SKAL STAÐSETJA NÁKVÆMLEGA ALLA STÖTU TIL TENGINGAR VIB TÆKI.
FARA SKAL EFTIR LEIÐBEININGUM FRÁ FRAMLEIÐANDA HREINLETTISTÆKJA.
STÚTARNIR SKULU FESTAST TRYGGILEGA OG NÁ MÁTULEGA LANGT ÚT FRÁ ENDANLEGUM VEGG.
ÞETTA SKAL MEÐ STUTUM ÞANNIG AÐ ÞÉTTING VERÐI VATNSHELD.
FYRIR ÖLL GÖT KOMA RÓSETTUR.
Á DEILIGRIND Í RÖR Í RÖR KERFI SKAL MERKJA SÍLÖNGUENDA ÞANNIG AÐ SJÁ MEGI HVERJU
SÍLÖNGAN TENGIST.
KRANAR FYRIR HEITT VATN SKULU VERA VINSTRA MEGIN.
KERFIÐ SKAL ÞRÝSTIREYNT SAMKV. LEIÐB. FRAMLEIÐANDA

LOFTRÆSILAGNIR, SKÝRINGAR
STOKKAR ERU VERKMIÐJUFRAMLEIÐD SPÍRALVÖÐF SÍVÖL STÁL RÖR ÚR HEITGALVANHÚÐUÐU
STÁLI (EFNISÞYKKT $\geq 0,6\text{mm}$). STOKKAR KOMA INNI Í MILLIVEGGI, EKKI SÝNILEGIR.
LOFTSKIPTI ERU SBR. BYGGINGARREGLUGERÐ. ÚTSOGSVENTLAR ERU HVÍTIR,
HRINGLAGA OG MEÐ STILLANLEGU LOKI, Ø100 ÞAR SEM ÚTSOG ER $< 60\text{ m}^3/\text{t}$ EN
Ø125 ANNARS STAÐAR - T.D. LINDAB KU-100 OG KU-125
SAMSETNINGAR SÉU MEÐ TVÖFÖLDUM GÜMMIÞÉTTILISTA, LINDABSAFE EÐA SAMBÆRILEGT.
TENGISTYKKI SÉU ÚR SAMA EFNI OG STOKKAR
KERFI SKULU A.M.K. UPPFYLLA ÞÉTTLEIKAFLOKK A SKV. ÍST DS-447
FESTINGAR OG UPPHENGJUR MÁ ÚTFÆRA MEÐ FLATJÁRNSBAULUM, GATAGIRÐI EÐA Á ANNAN
SAMBÆRILEGAN HÁTT. BIL MILLI UPPHENGJA/FESTINGA FARI EKKI FYRIR 2M

- = OPID UNDIR OG/EÐA FYRIR HURÐ, EÐA OPIN RIST.
- = ELDVARNALOKA E60.
- = STILLILOKA

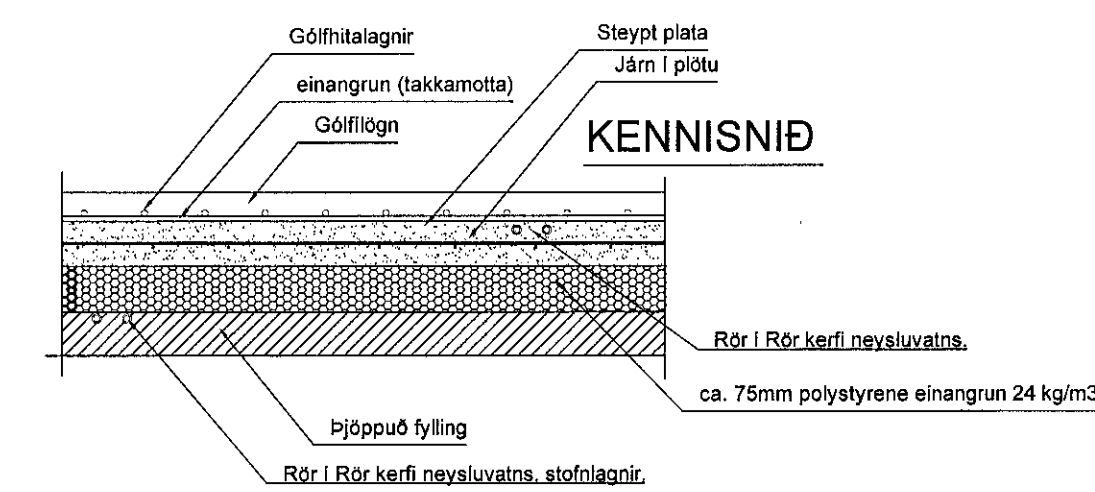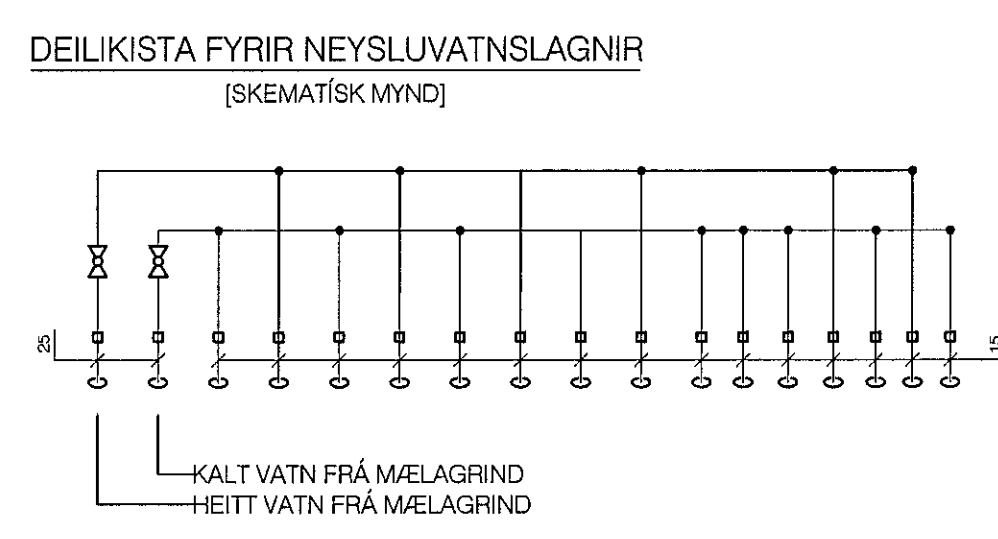

Verkfræðistofa Ívars Haukssonar ehf.
Suðurlandsbraut 46, 108 Reykjavík.
Sími: 695-4337
e-mail: ivar@vha.is
www.vha.is
Kennitala: 540212-2790

VÍH

Hannað i.h. Teiknað i.h. Samþykkt i.h. Kennitala 110383-5339

TINNUSKARÐ 28-30
HAFNARFJÖRÐUR
LAGNIR 1.HÆÐ
NEYSLUVATN

Mkv. 1/50 Teikn. nr. 3-1.1 Verk nr.

Áritun samráðgjafarhónduðar / hönnunarséjara: Útgáfa Dags. OKT '21